



01 Perfil Longitudinal

Escala H: 1/500
Escala V: 1/100

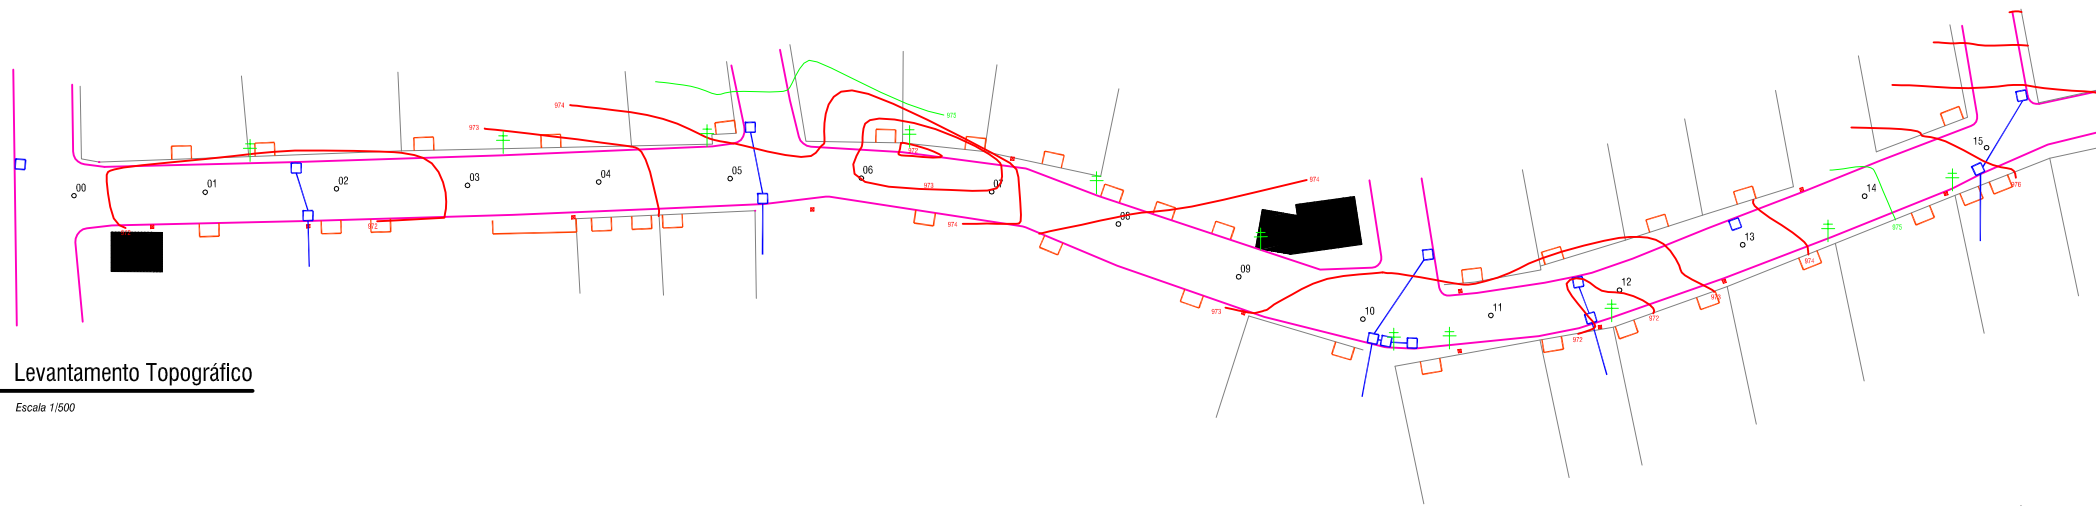

02 Levantamento Topográfico


Escala 1/500

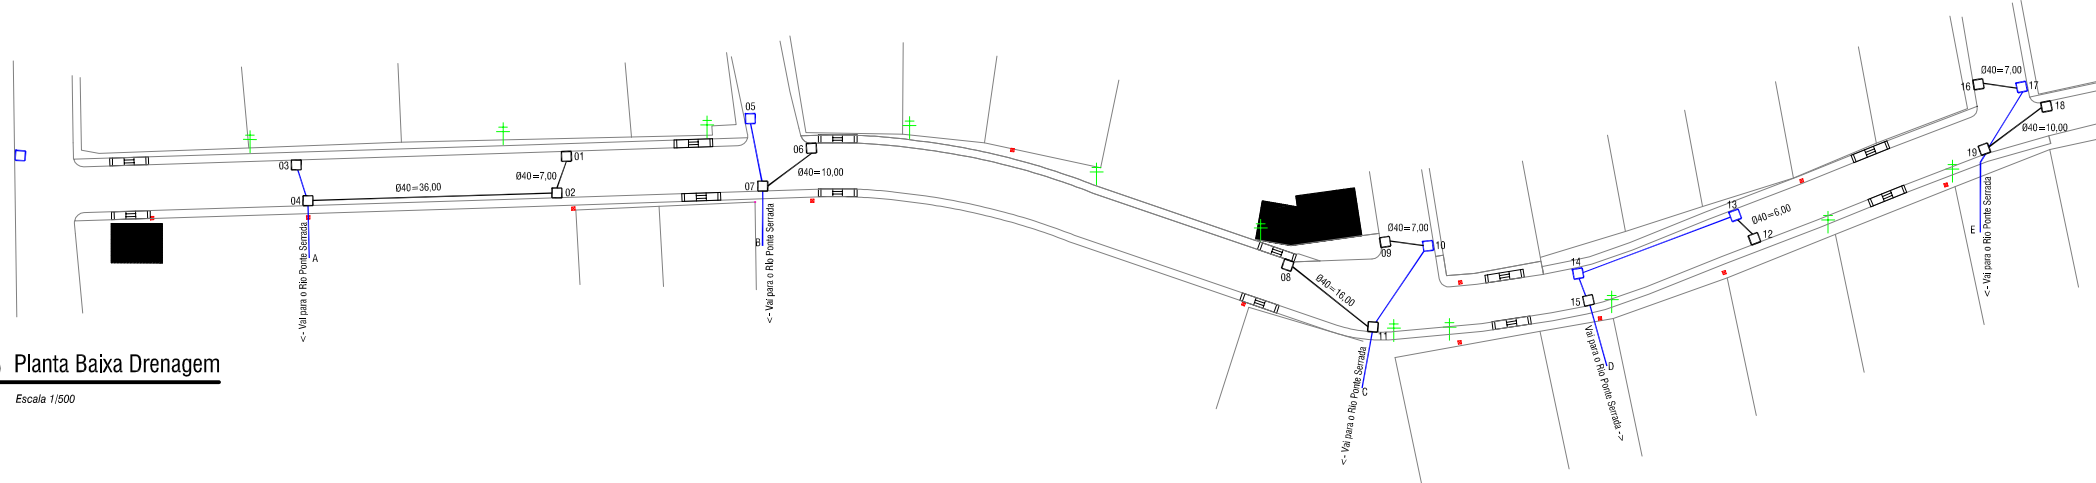

03 Planta Baixa Drenagem

Escala 1/500

DETALHAMENTO BOCAS DE LOBO

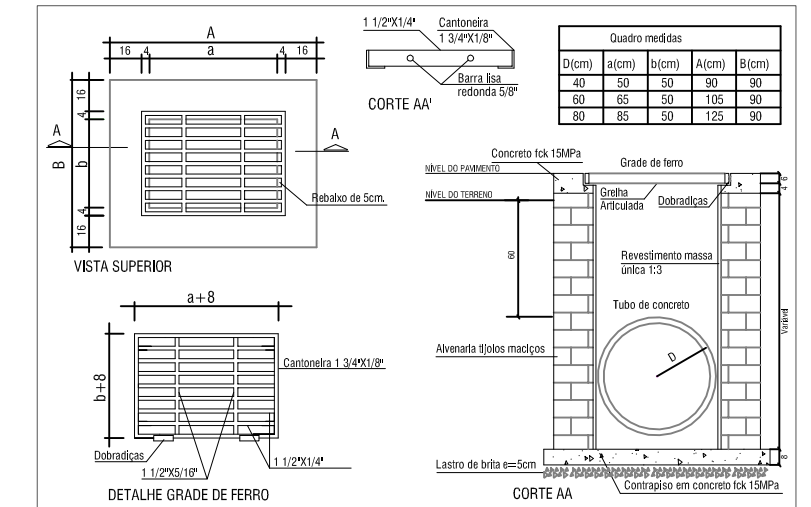

LEGENDA

- Boca de lobo e drenagem a executar
- Boca de lobo e drenagem existente
- Rampa de concreto para PNE
- Meio fio de concreto extrusado
- Meio fio de concreto existente
- Poste existente
- Lixeira existente
- Entrada de veículos



OBRA: PAVIMENTAÇÃO ASFÁLTICA RUA LAURI ROMANI			
MUNICÍPIO: Ponte Serrada	ESCALA: H: 1/500 V: 1/100	DATA: 02/2017	PROJETA: Fernando
LOCAL: Cidade	PROPRIETÁRIO: Município de Ponte Serrada	RESP. LEVANTAMENTO:	RESP. TÉCNICO: