


**04** Perfil Longitudinal

Escala H: 1/500  
Escala V: 1/100


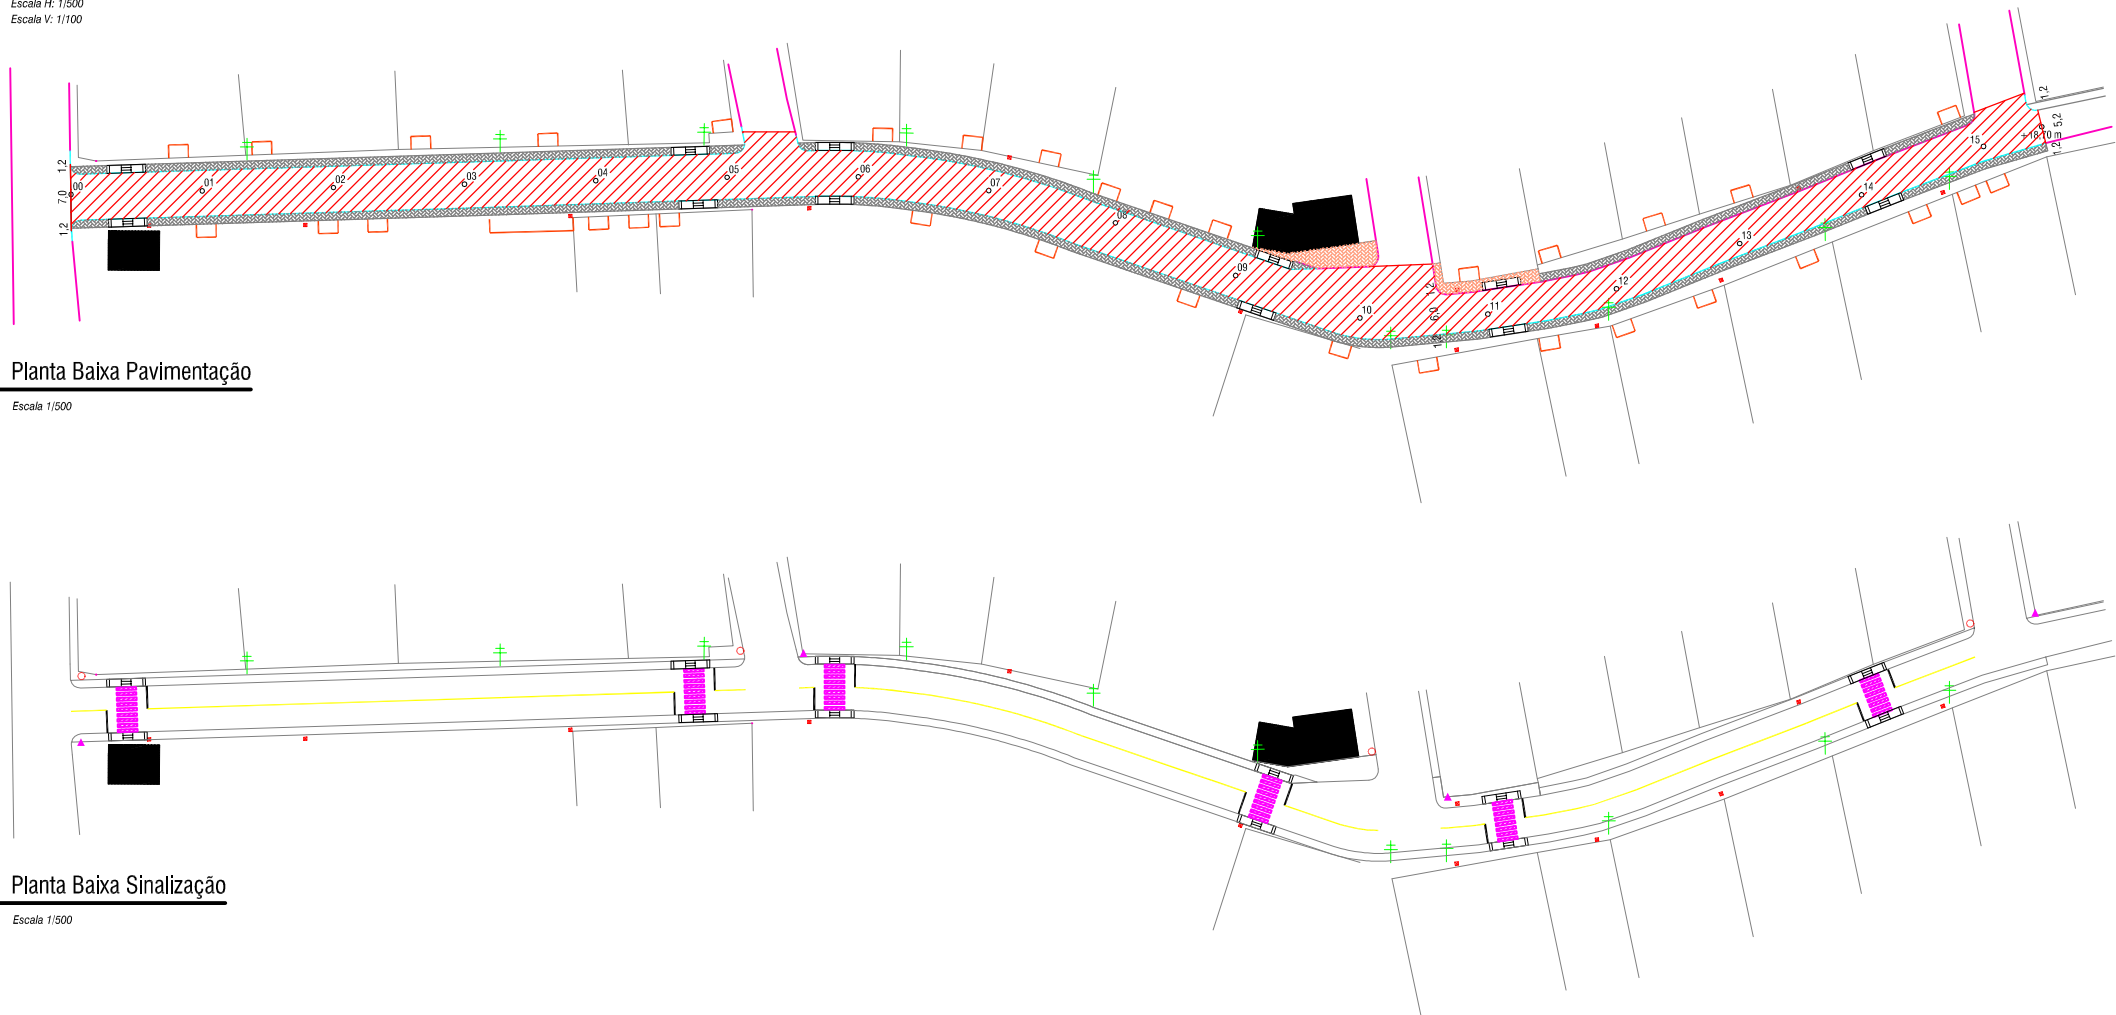


**05** Planta Baixa Pavimentação

Escala 1/500

**06** Planta Baixa Sinalização

Escala 1/500

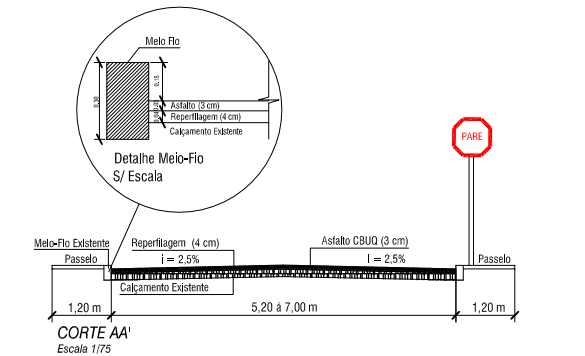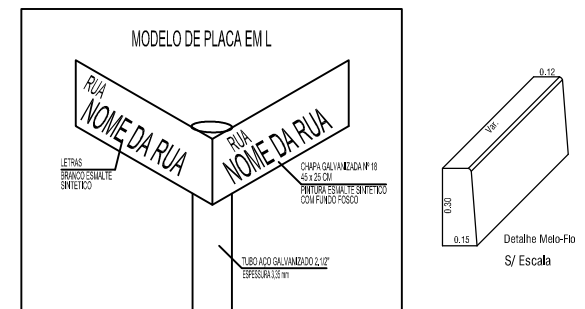

ELEMENTO	QUANTIDADE
Pavimentação sobre calçamento	2.171,35 m <sup>2</sup>
Passagens	673,35 m <sup>2</sup>
Melo fio extrusado	508,10 m

LEGENDA

- Trecho a pavimentar sobre pavimentação polidétrica
- Passeios a pavimentar em concreto despenhado
- Passeios existentes
- Faixa de pedestres 3,00m X 0,40m
- Placa de sinalização tipo "PARE" existente
- Placa de sinalização tipo "PARE" a implantar
- Placa de identificação de rua a implantar
- Rampa de concreto para PNE
- Melo fio de concreto extrusado
- Melo fio de concreto existente
- Poste existente
- Lixeira existente
- Entrada de veículos



OBRA: PAVIMENTAÇÃO ASFALTICA RUA LAURI ROMANI			
MUNICÍPIO: Ponte Serrada	ESCALA: H: 1/500 V: 1/100	DATA: 02/2017	ELABORADO: Fernando
LOCAL: Cidade	PROPRIETÁRIO: Município de Ponte Serrada	RESP. LEVANTAMENTO:	RESP. TÉCNICO: