
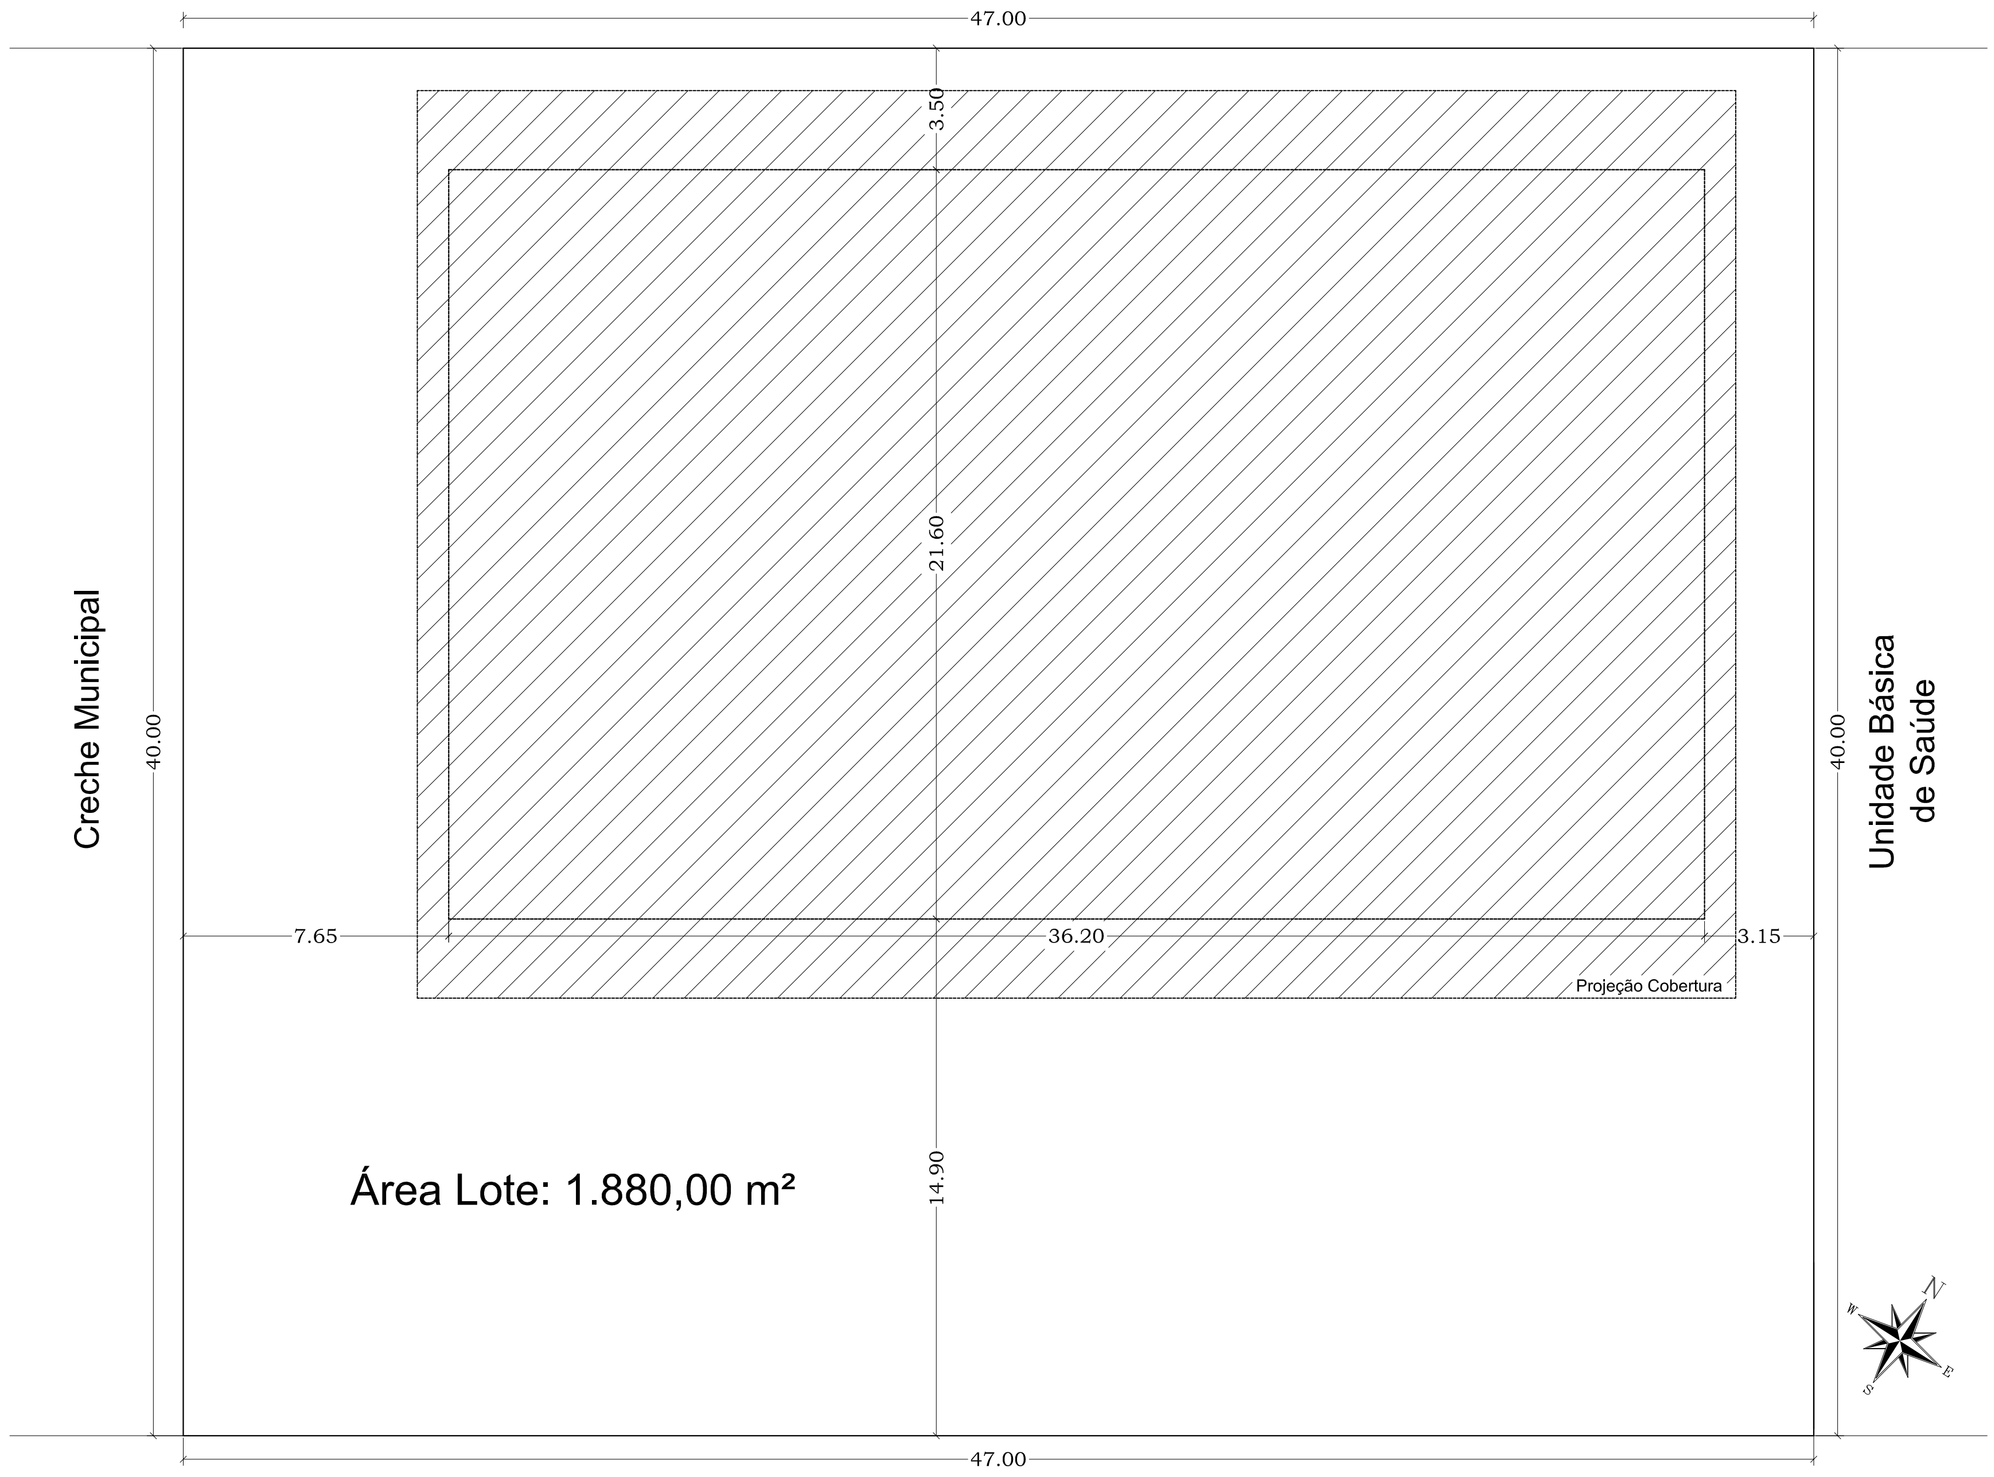


Rua Adão Tobias

PLANTA DE SITUAÇÃO
ESC. 1/125

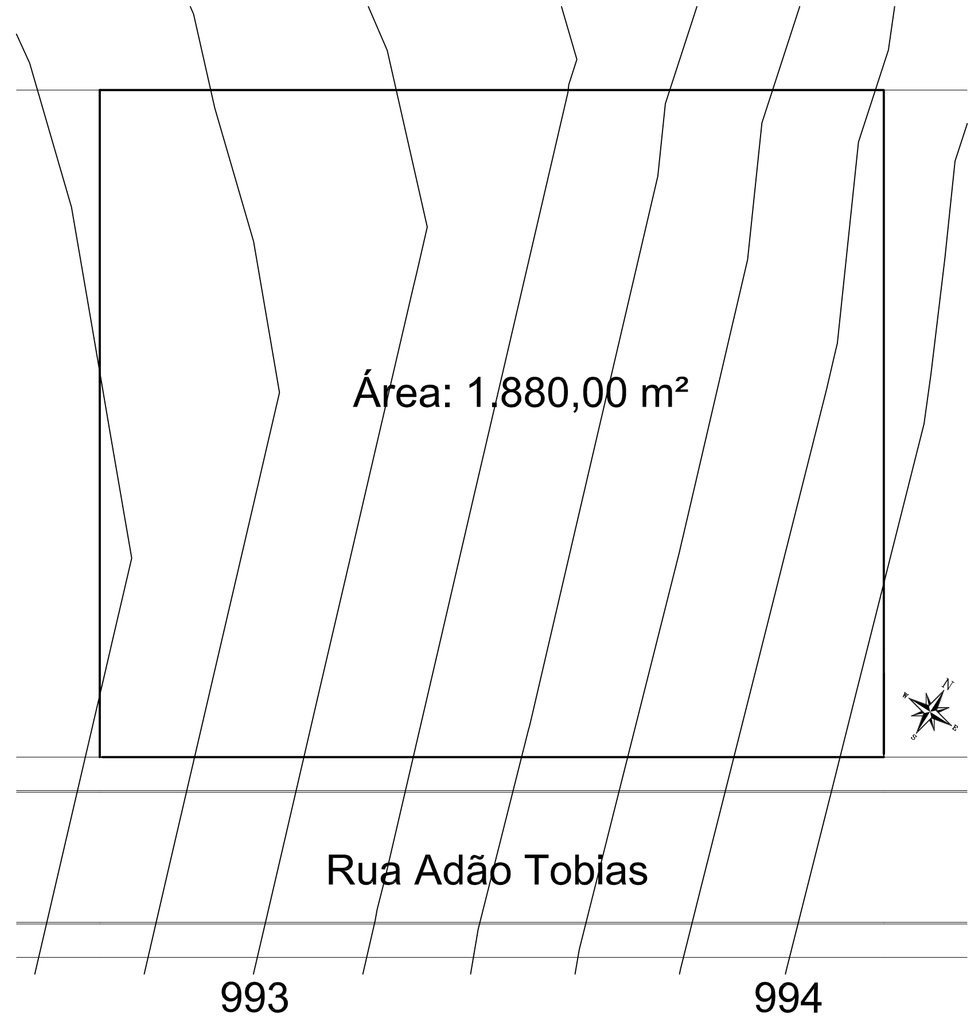

LEVANTAMENTO PLANIALTIMÉTRICO
ESC. 1/250

ESTADO DE SANTA CATARINA
PREFEITURA MUNICIPAL DE PONTE SERRADA

Proponente: Prefeitura Municipal de Ponte Serrada/SC

Obra: Quadra Coberta com Vestiário

Projeto: Altair Fazolo
Engenheiro Civil
CREA 11.810-3 / SC

Desenho: Maurício Renan Mendes

Situação / Levantamento Planialtimétrico

Escala: Indicada | Data: Março de 2013 | Prancha: 02/04

Local da Obra: Ponte Serrada - Vila Pouso dos Tropeiros