

PAVILHÃO 01

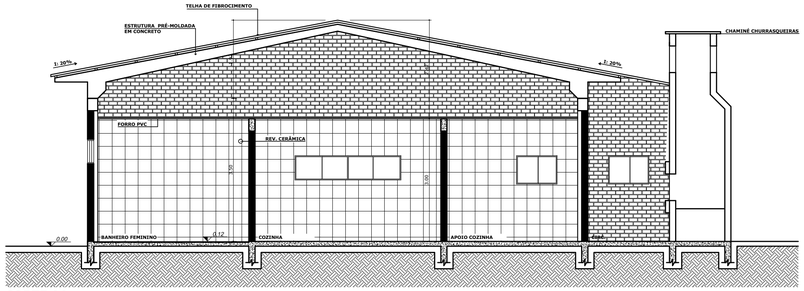


CORTE AA
ESC.....1/50

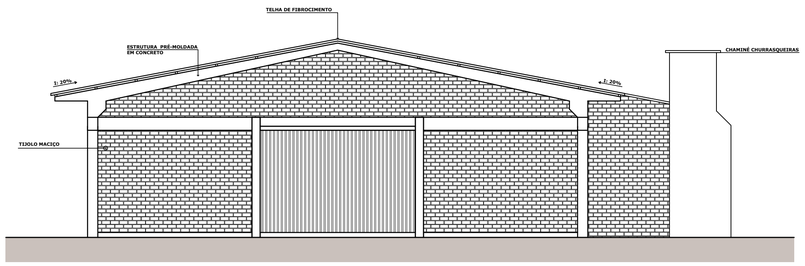

FACHADA FRONTAL
ESC.....1/50

CORTE BB
ESC.....1/50

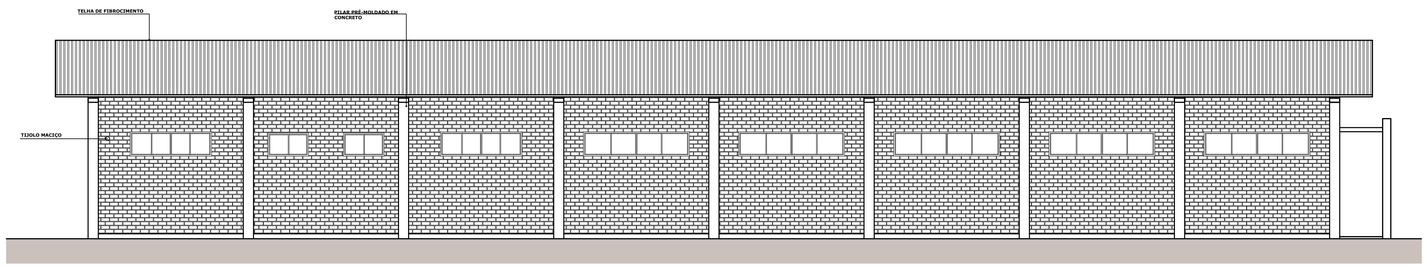

FACHADA LATERAL
ESC.....1/50

APROVAÇÃO

ARQUITETÔNICO

MV | ARQUITETURA & ENGENHARIA

OBS: Este projeto é de propriedade da MV | Arquitetura e Engenharia
não podendo ser feita qualquer tipo de reprodução, alteração ou cópia

OBRA:
PROJETO ARQUITETÔNICO GALPÃO 1

ENDEREÇO:
Rua HERMINIO DAVID FRIGHETTO, B. INDUSTRIAL, Ponte Serrada - SC

RESPONSÁVEL TÉCNICO:
gov.br Documento assinado digitalmente
MATEUS FELIPE BISATTO
Data: 11/03/2026 15:53:02-0300
Verifique em https://validar.iti.gov.br

Arq/Eng Mateus Felipe Bisatto
CAU-BR A163838-6
CREA-SC 207034-7

PROPRIETÁRIOS:
ADENIR FREITAS:01926173970 Assinado de forma digital por ADENIR FREITAS:01926173970 Dados: 2026.03.12 16:14:00 -03'00'

MUNICIPIO DE PONTE SERRADA
CNPJ: 82.777.236/0001-01

DESCRIÇÃO/CONTEÚDO:
- CORTE AA
- CORTE BB
- FACHADA FRONTAL
- FACHADA LATERAL

PRANCHA: 02/02

ESCALA:	DESENHOS:	DATA:	ÁREA TOTAL:
Indicada	MV Arquitetura e Eng.	MARÇO/ 2026	399,40 m²