

PAVILHÃO 02

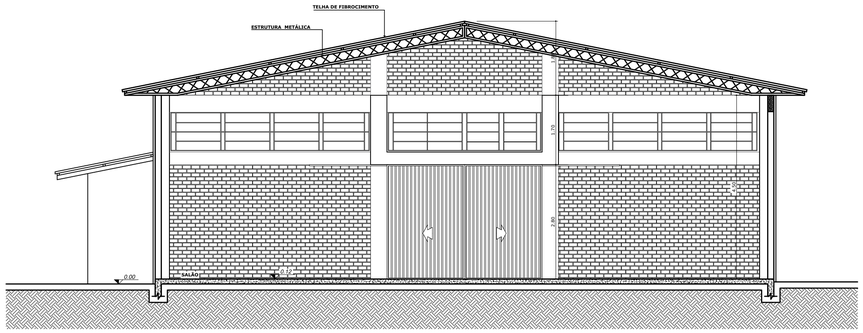


CORTE AA
ESC.....1/50



FACHADA FRONTAL
ESC.....1/50

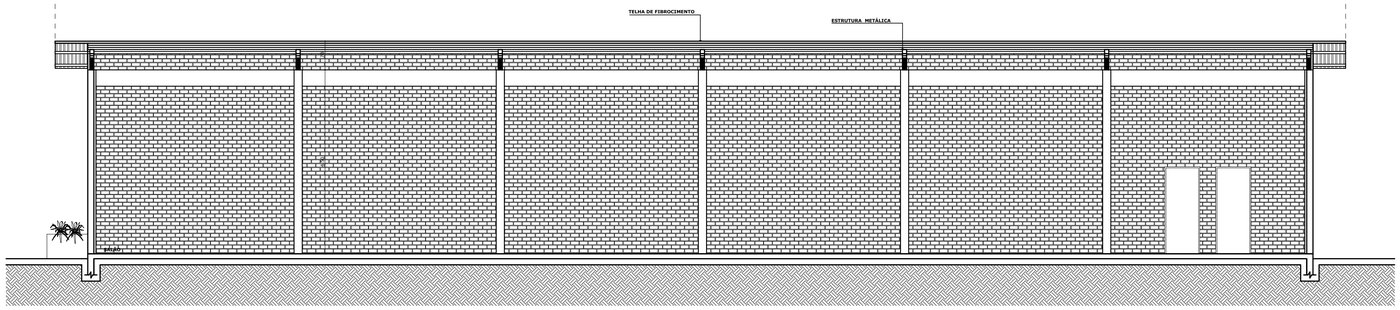

CORTE BB
ESC.....1/50

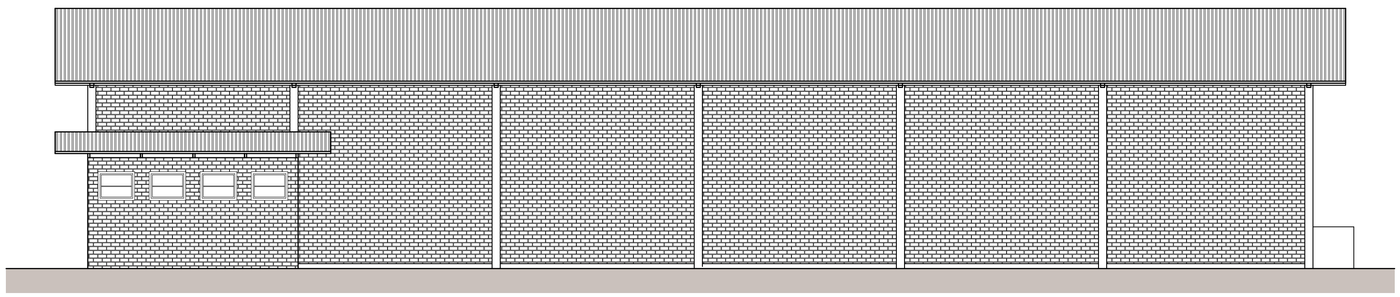

FACHADA LATERAL
ESC.....1/50

APROVAÇÃO

ARQUITETÔNICO

MV | ARQUITETURA & ENGENHARIA

OBS: ESTE PROJETO É DE PROPRIEDADE DA MV | ARQUITETURA E ENGENHARIA
NÃO PODENDO SER FEITA QUALQUER TIPO DE REPRODUÇÃO, ALTERAÇÃO OU CÓPIA

OBRA:
PROJETO ARQUITETÔNICO GALPÃO 2

ENDEREÇO:
RUA HERMINIO DAVID FRIGHETTO, B. INDUSTRIAL, PONTE SERRADA - SC

RESPONSÁVEL TÉCNICO:
gov.br Documento assinado digitalmente
MATEUS FELIPE BISATTO
Data: 11/03/2026 16:13:20-0300
Verifique em https://validar.iti.gov.br

ARQ/ENG MATEUS FELIPE BISATTO
CAU-BR A168838-6
CREA-SC 207034-7

PROPRIETÁRIOS:
ADENIR FREITAS:01926173970
Assinado de forma digital por ADENIR FREITAS:01926173970
Dados: 2026.03.12 16:15:52 -03'00'

MUNICIPIO DE PONTE SERRADA
CNPJ: 82.777.236/0001-01

DESCRIÇÃO/CONTEÚDO:
- CORTE AA
- CORTE BB
- FACHADA FRONTAL
- FACHADA LATERAL

PRANCHA: 02/02

ESCALA:	DESENHOS:	DATA:	ÁREA TOTAL:
INDICADA	MV ARQUITETURA E ENG.	MARÇO/ 2026	463,00 m²