PROJETO BÁSICO PASSEIOS PÚBLICOS

LEGENDA:

Piso podotátil - guia direcional, largura 40 cm, cor vermelha.

Piso podotátil - guia alerta, largura 40 cm, cor vermelha.

Piso intertravado - paver 20x10, esp. 6 cm, cor natural.

DETALHE MEIO FIO PRÉ FABRICADO

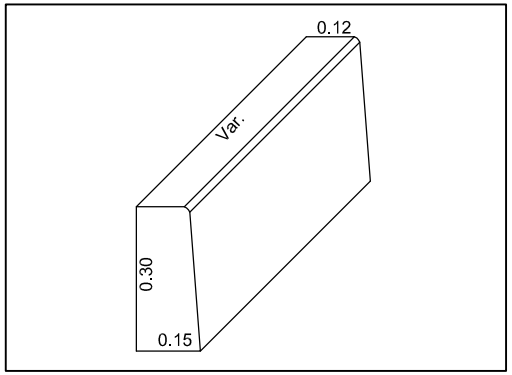

DETALHE MEIO FIO

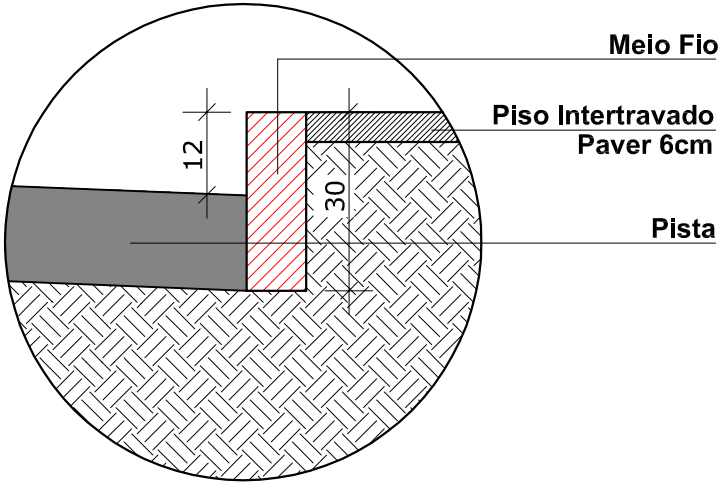

OBSERVAÇÕES:
- Os acessos para cadeirantes nas calçadas deverão ser locados exatamente onde se encontrarem as faixas de pedestres, ou à 6,00 m das esquinas (quando não houver) .
- Quando as quadras apresentarem uma extensão maior do que 100 metros, estas deverão conter um acesso para cadeirante no meio de sua extensão.
- A inclinação transversal dos passeios não deve ser superior a 3%.
- Todo passeio deverá apresentar faixa de circulação, livre de obstáculos, com no mínimo 1,20 metros de largura.
- Casos extraordinários deverão ser tratados isoladamente de acordo com a NBR 9050

Detalhe esquinas.

Escala 1:30

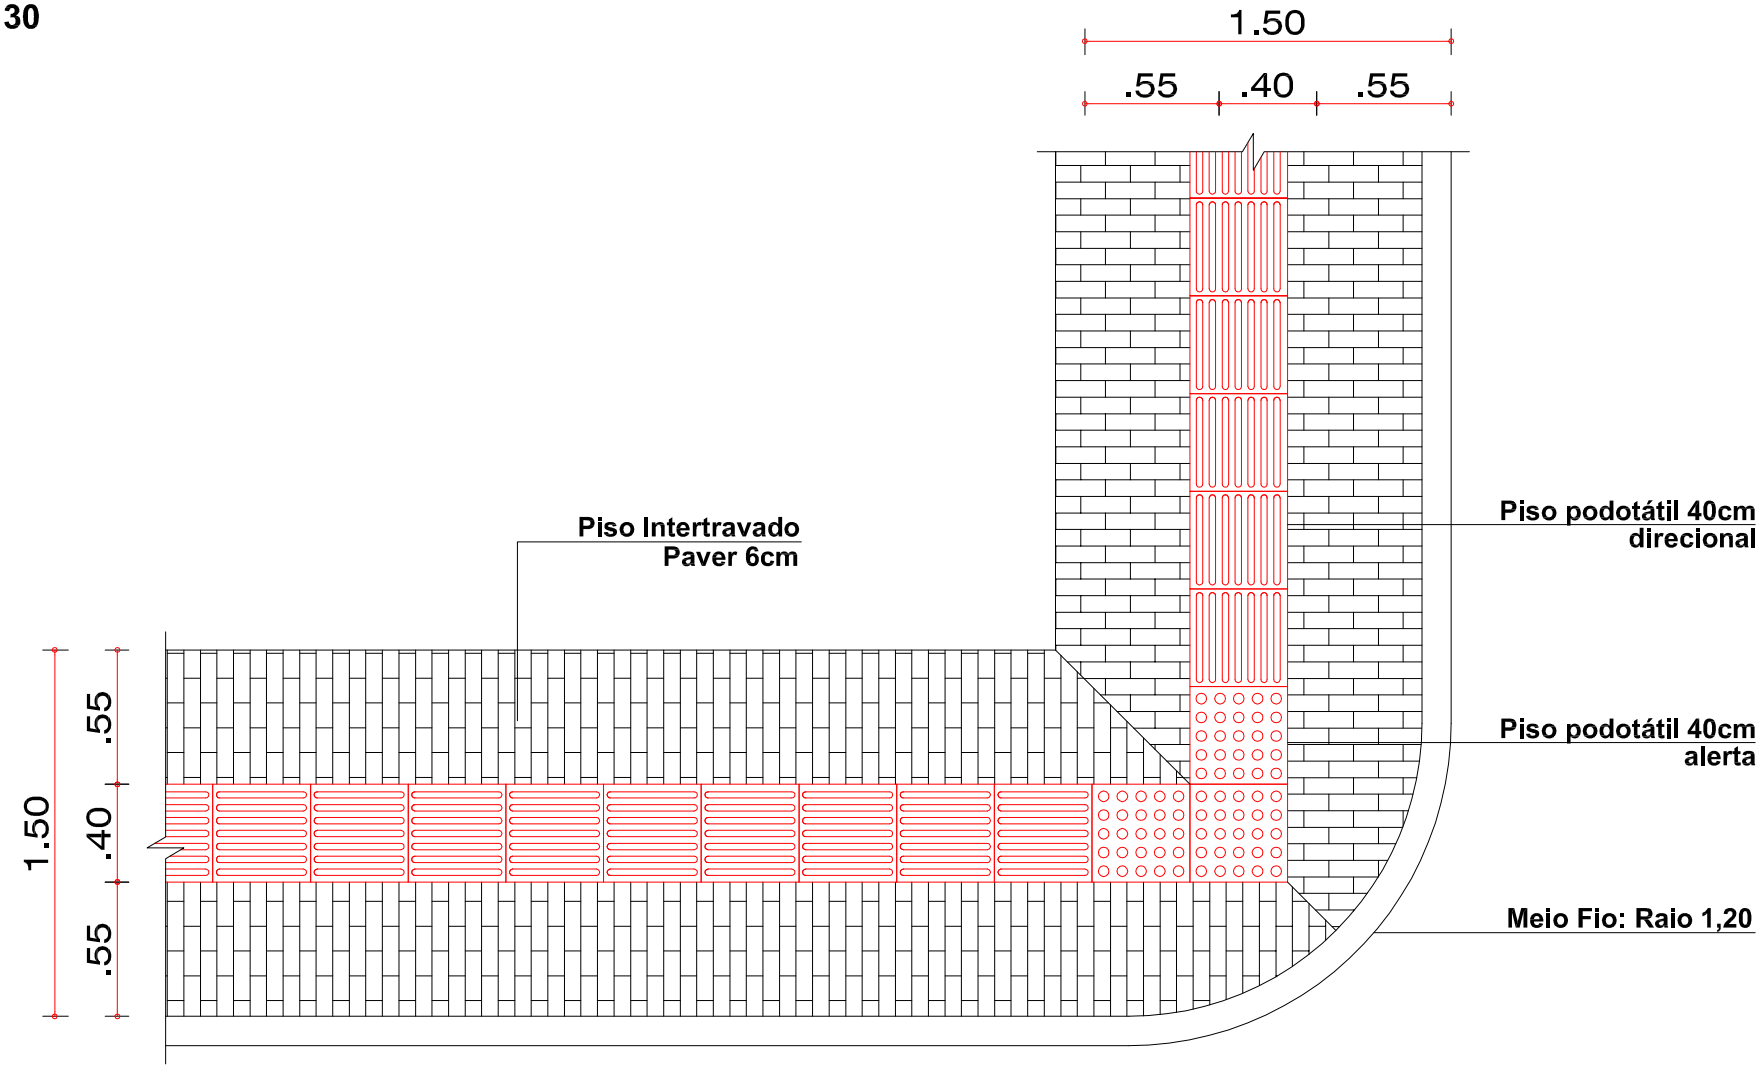

OBSERVAÇÕES:

- Os acessos para cadeirantes nas calçadas deverão ser locados exatamente onde se encontrarem as faixas de pedestres, ou à 6,00 m das esquinas (quando não houver) .
- Quando as quadras apresentarem uma extensão maior do que 100 metros, estas deverão conter um acesso para cadeirante no meio de sua extensão.
- A inclinação transversal dos passeios não deve ser superior a 3%.
- Todo passeio deverá apresentar faixa de circulação, livre de obstáculos, com no mínimo 1,20 metros de largura.
- Casos extraordinários deverão ser tratados isoladamente de acordo com a NBR 9050

Detalhe desvio de obstáculos.

Escala 1:30

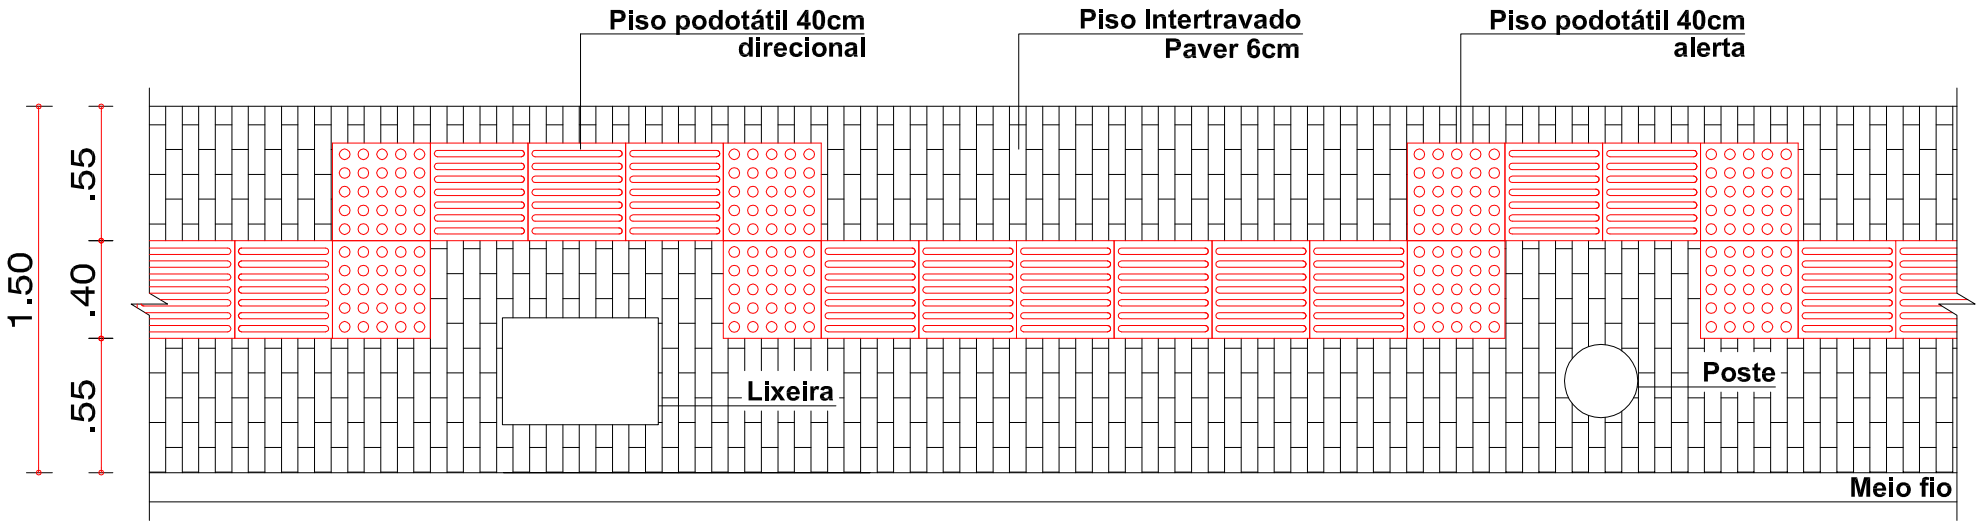

OBSERVAÇÕES:

- Os acessos para cadeirantes nas calçadas deverão ser locados exatamente onde se encontrarem as faixas de pedestres, ou à 6,00 m das esquinas (quando não houver) .
- Quando as quadras apresentarem uma extensão maior do que 100 metros, estas deverão conter um acesso para cadeirante no meio de sua extensão.
- A inclinação transversal dos passeios não deve ser superior a 3%.
- Todo passeio deverá apresentar faixa de circulação, livre de obstáculos, com no mínimo 1,20 metros de largura.
- Casos extraordinários deverão ser tratados isoladamente de acordo com a NBR 9050

Detalhe Acesso Cadeirantes - Calçadas com menos de 2.70m de largura.

Escala 1:30

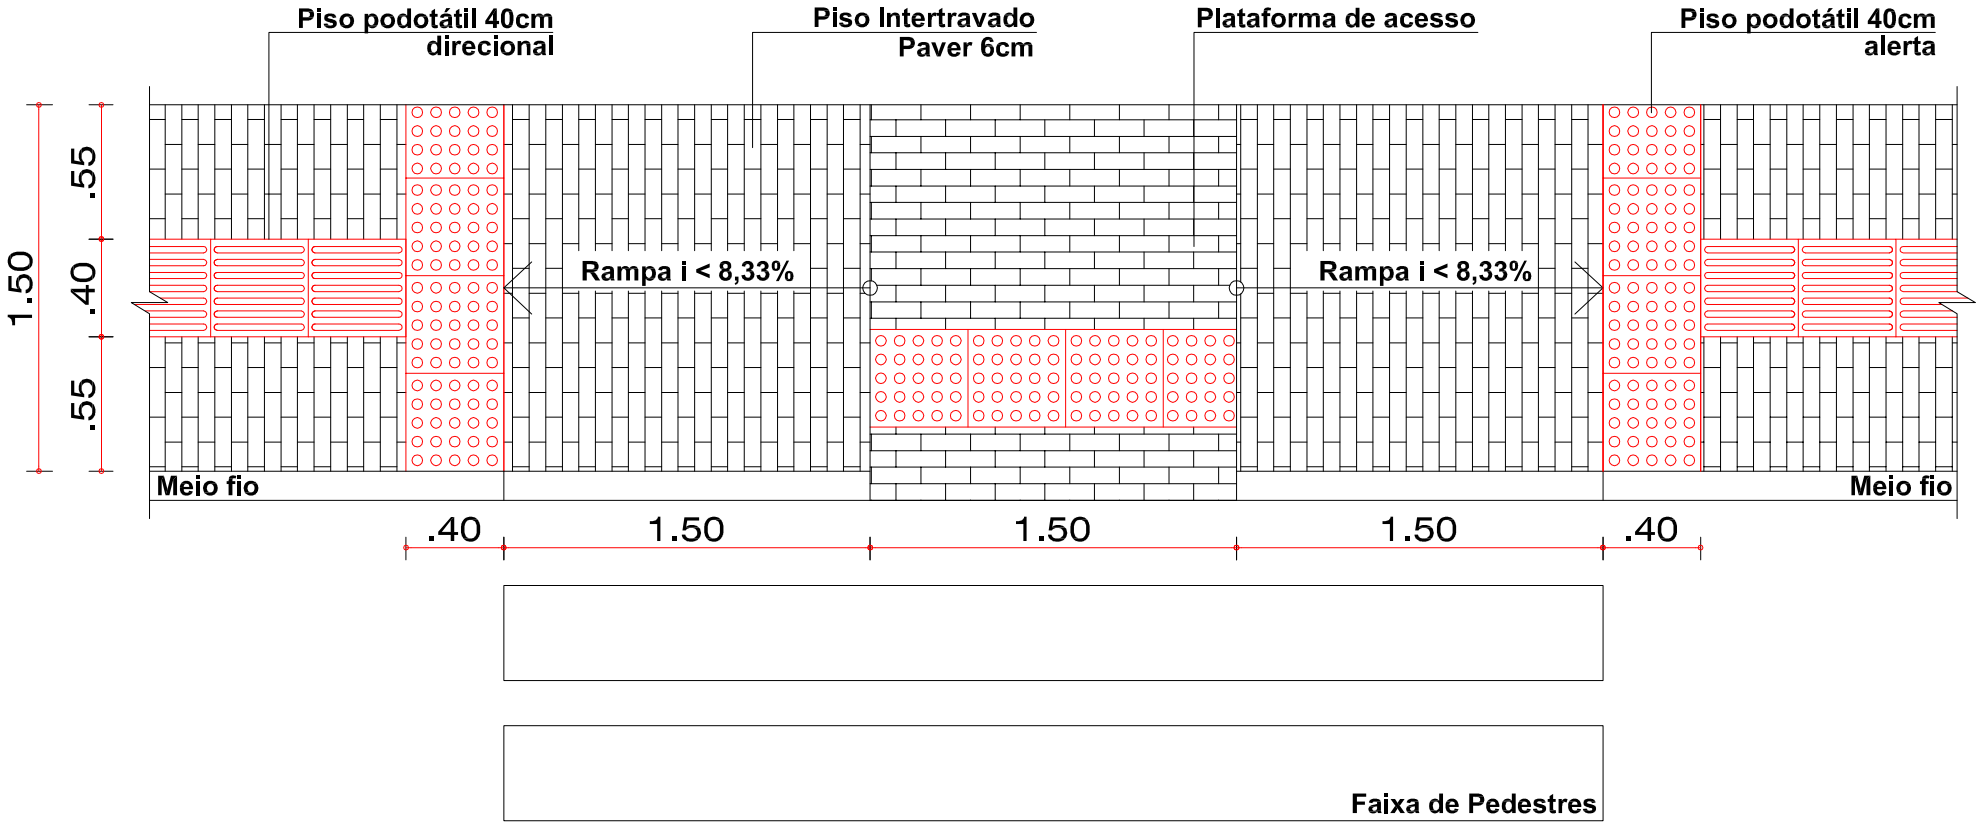

OBSERVAÇÕES:

- Os acessos para cadeirantes nas calçadas deverão ser locados exatamente onde se encontrarem as faixas de pedestres, ou à 6,00 m das esquinas (quando não houver) .
- Quando as quadras apresentarem uma extensão maior do que 100 metros, estas deverão conter um acesso para cadeirante no meio de sua extensão.
- A inclinação transversal dos passeios não deve ser superior a 3%.
- Todo passeio deverá apresentar faixa de circulação, livre de obstáculos, com no mínimo 1,20 metros de largura.
- Casos extraordinários deverão ser tratados isoladamente de acordo com a NBR 9050

Detalhe Acesso Cadeirantes - Calçadas com no mínimo 2.70m de largura.

Escala 1:30

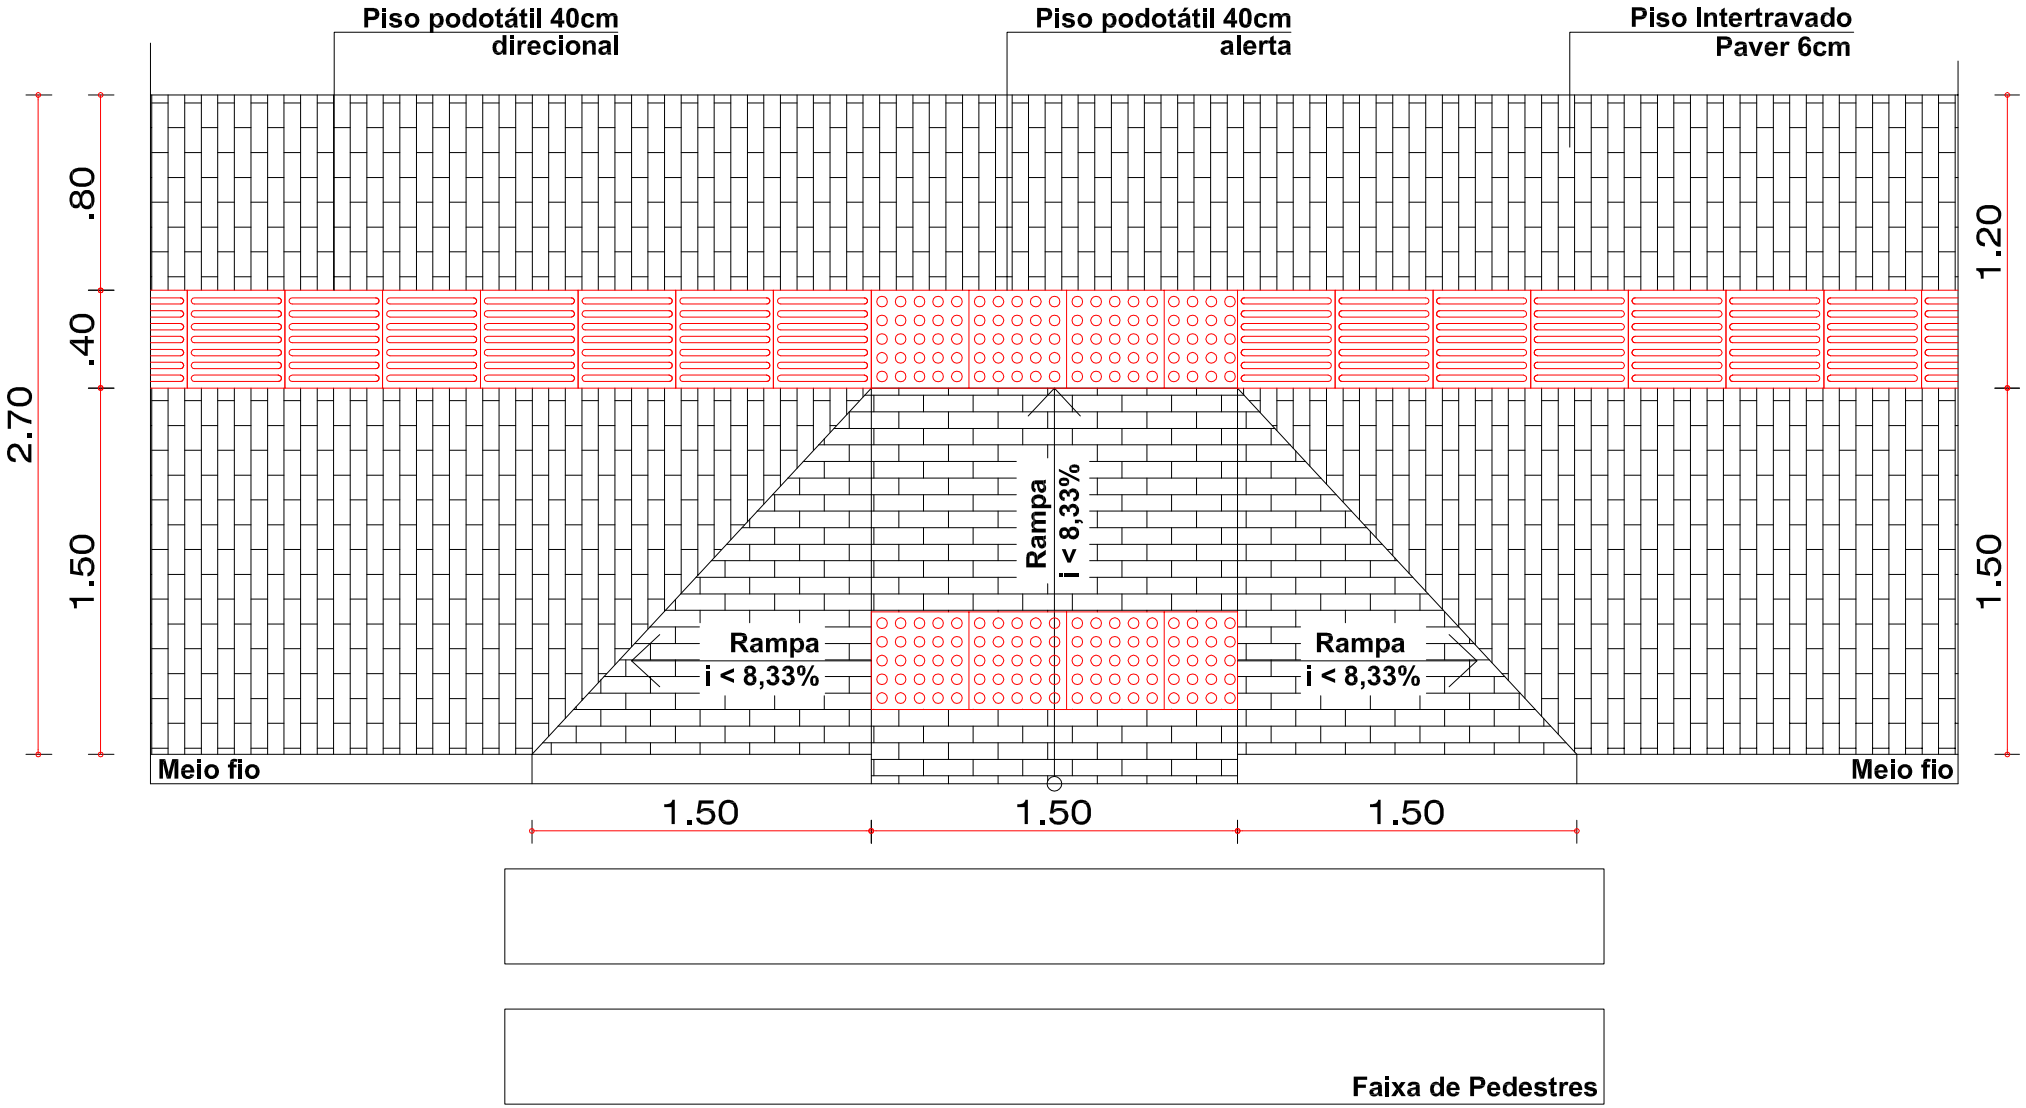

OBSERVAÇÕES:

- Os acessos para cadeirantes nas calçadas deverão ser locados exatamente onde se encontrarem as faixas de pedestres, ou à 6,00 m das esquinas (quando não houver) .
- Quando as quadras apresentarem uma extensão maior do que 100 metros, estas deverão conter um acesso para cadeirante no meio de sua extensão.
- A inclinação transversal dos passeios não deve ser superior a 3%.
- Todo passeio deverá apresentar faixa de circulação, livre de obstáculos, com no mínimo 1,20 metros de largura.
- Casos extraordinários deverão ser tratados isoladamente de acordo com a NBR 9050

Detalhe Acesso Garagens.

Escala 1:30

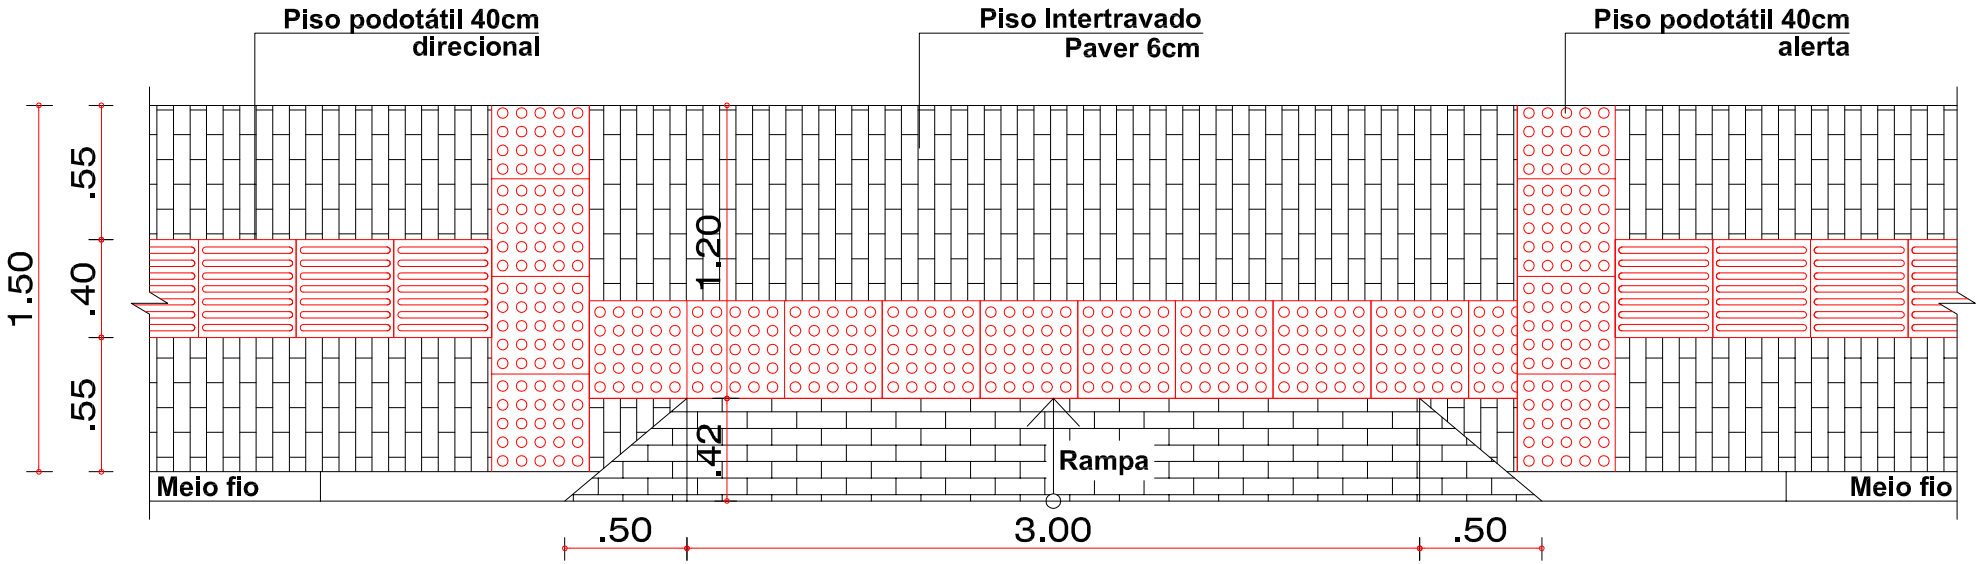

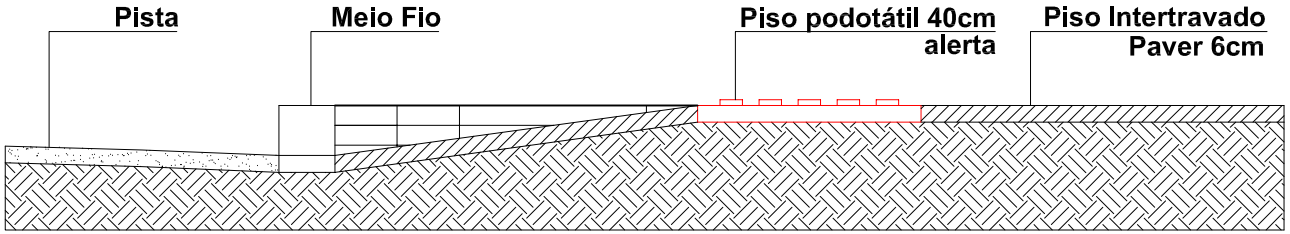

Corte Transversal
Escala 1:15

OBSERVAÇÕES:

- Os acessos para cadeirantes nas calçadas deverão ser locados exatamente onde se encontrarem as faixas de pedestres, ou à 6,00 m das esquinas (quando não houver) .
- Quando as quadras apresentarem uma extensão maior do que 100 metros, estas deverão conter um acesso para cadeirante no meio de sua extensão.
- A inclinação transversal dos passeios não deve ser superior a 3%.
- Todo passeio deverá apresentar faixa de circulação, livre de obstáculos, com no mínimo 1,20 metros de largura.
- Casos extraordinários deverão ser tratados isoladamente de acordo com a NBR 9050