



CROQUI DE LOCALIZAÇÃO
S/ Escala

► POSIÇÃO DA FOTO

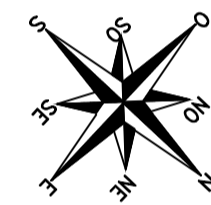


Foto 01



Foto 02



Foto 03



Foto 04


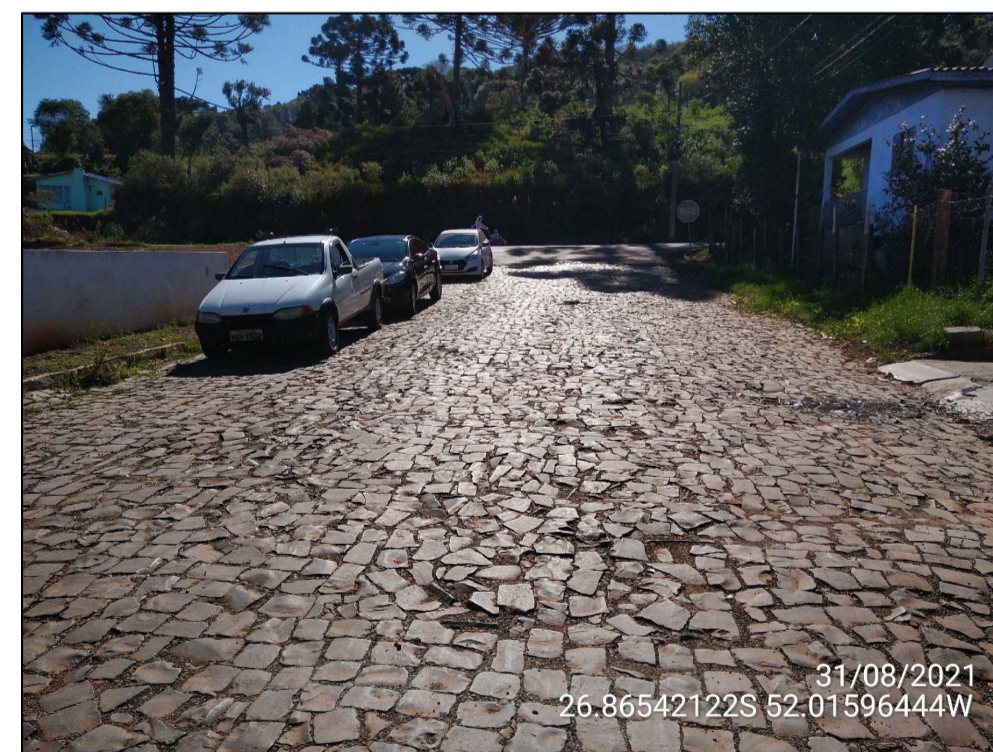


Foto 05

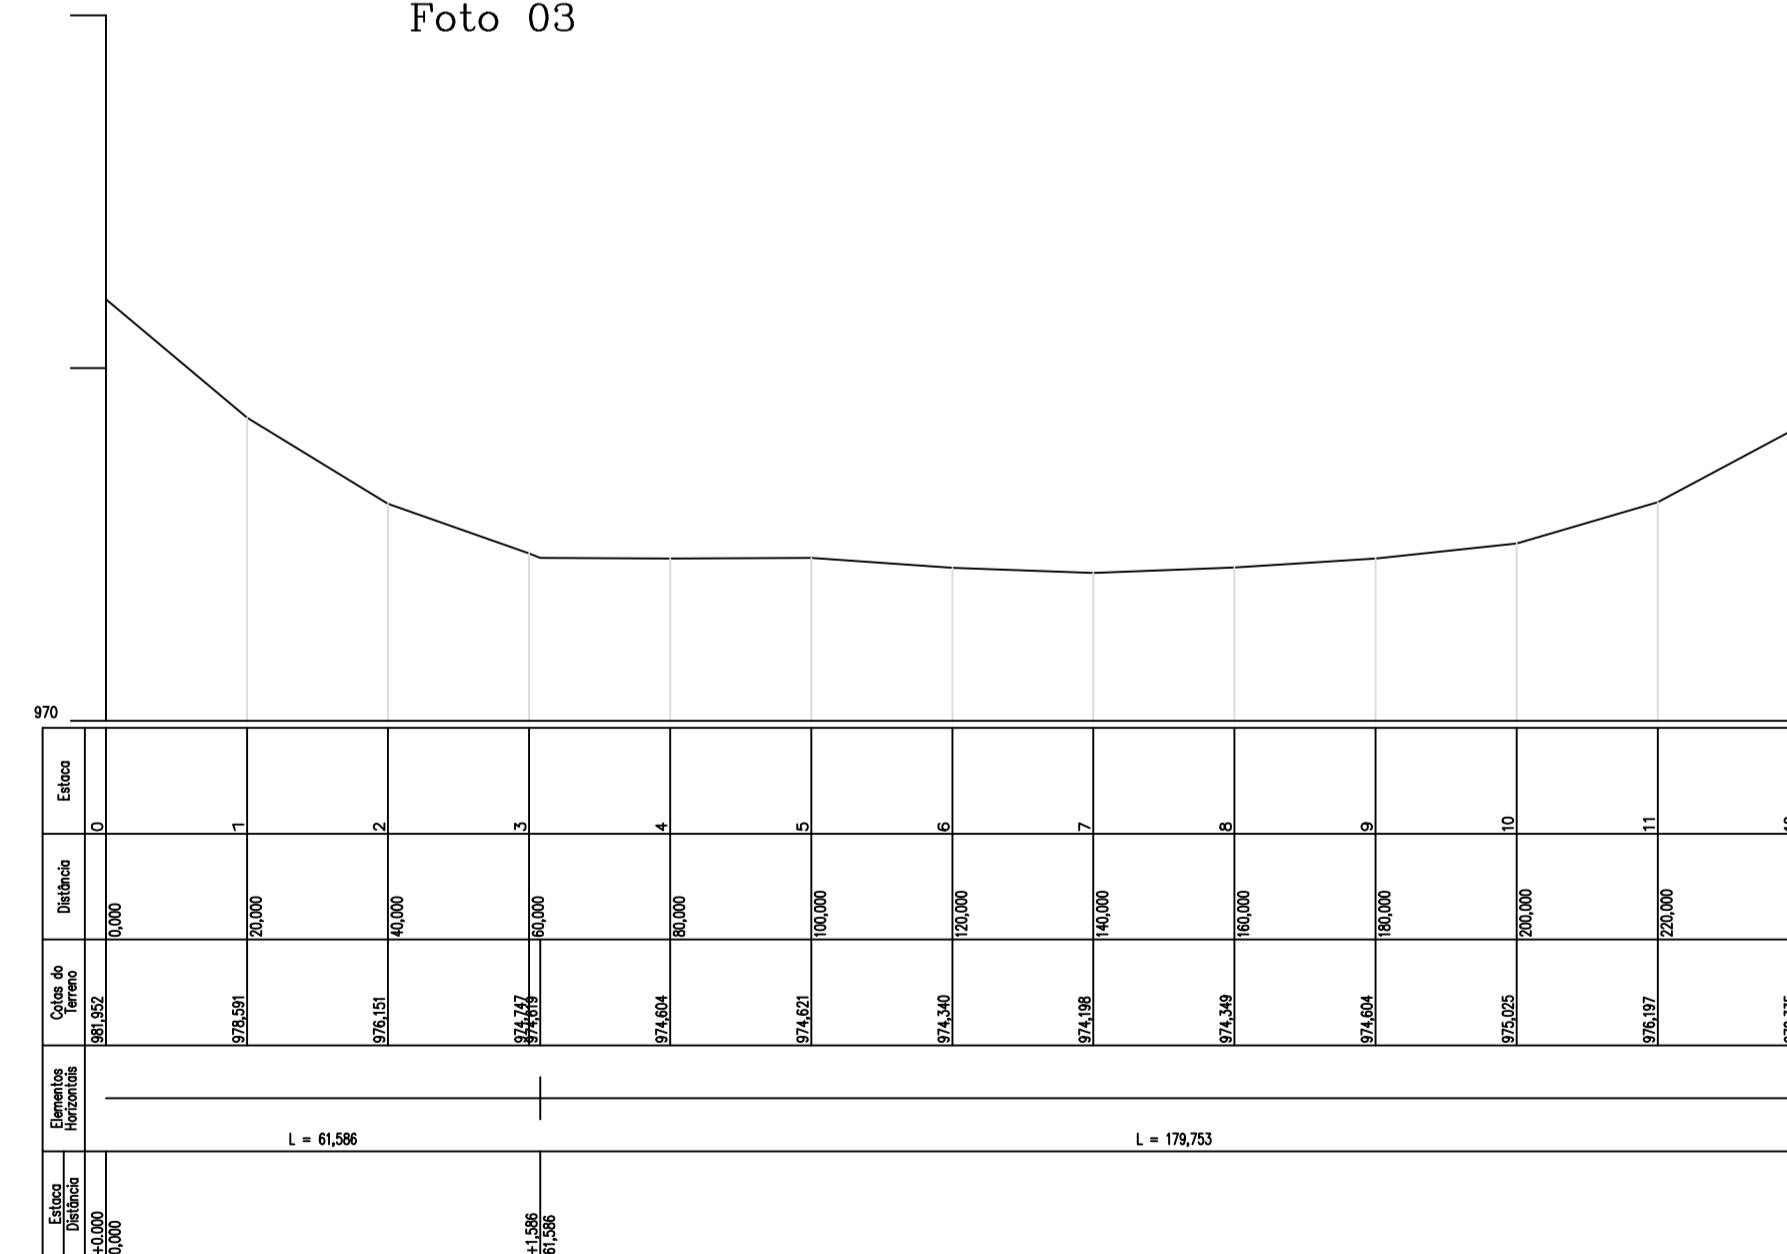

PERFIL LONGITUDINAL – RUA AUGUSTO VIVAN
Fornecido pela AMAI

LOCALIZAÇÃO

Aprovações:



Direitos autorais reservados - Lei 5688/73.
Consultar projetos complementares.
Verificar medidas na obra.
Medidas em metros, divergência entre cotas e escalas, prevalece as cotas.
Qualquer alteração deverá ser autorizada pelo responsável técnico.
Declaro que a aprovação do projeto não implica no recolhimento de taxas, nem do direito de propriedade do terreno.

Obra: **RECAPEAMENTO ASFÁLTICO SOBRE PEDRAS DE CALÇAMENTO DA RUA AUGUSTO VIVAN**

Referência: * CROQUI DE LOCALIZAÇÃO
* PERFIL LONGITUDINAL
Conteúdo: * RELATÓRIO FOTOGRAFICO

Proprietário: **MUNICÍPIO DE PONTE SERRADA**

Responsável: **PRISCILA LUIZA HORN**
ENGENHEIRA CIVIL CREA/SC 162.872-8

| | | | |
|--|----------------|------------|----------------------------|
| <input checked="" type="checkbox"/> PROJETO <input type="checkbox"/> EXECUÇÃO | Data: | Área: | Prancha: 01 / 03 |
| | Outubro / 2021 | 2.319,69m² | |
| | Desenho: | Escala: | |
| | Priscila | Indicada | |