

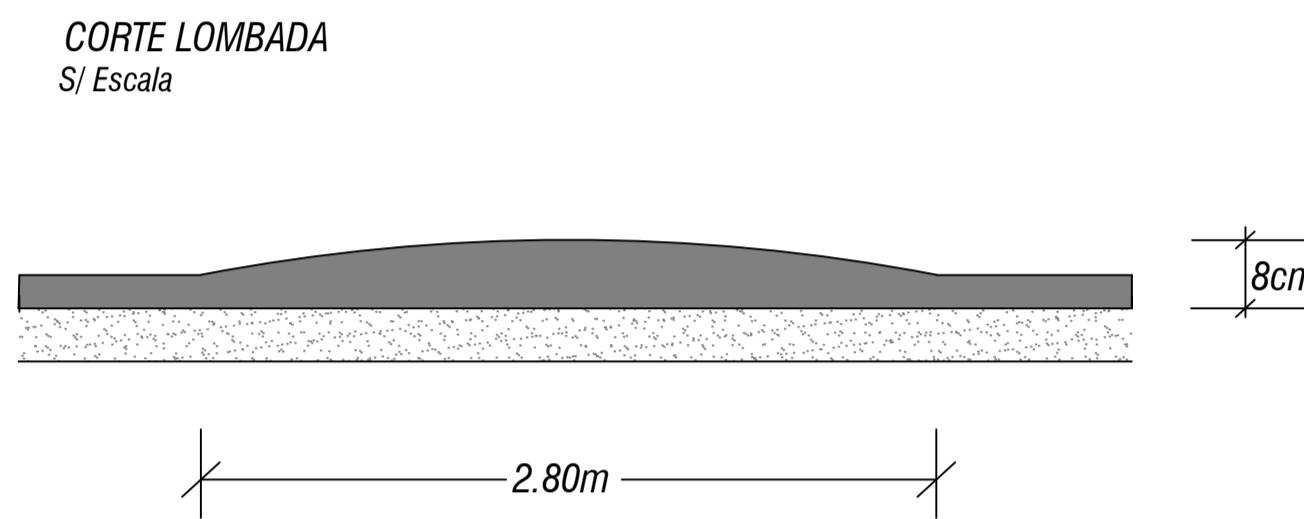
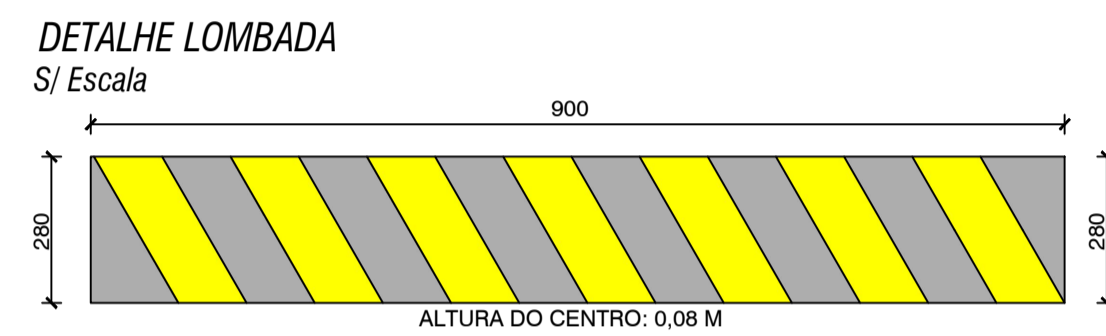
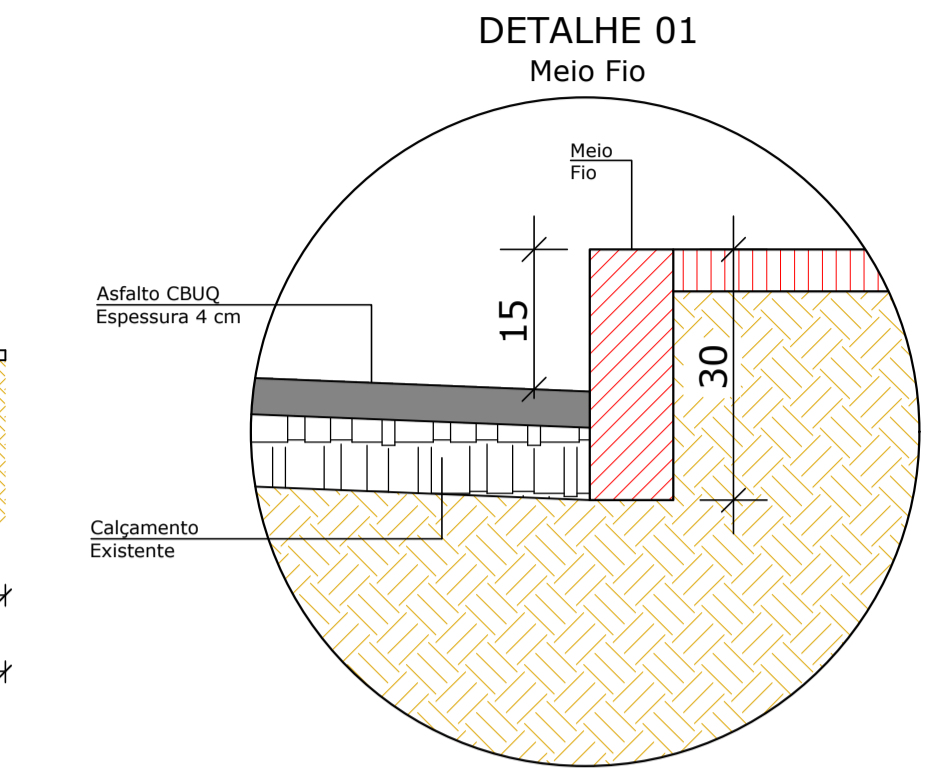
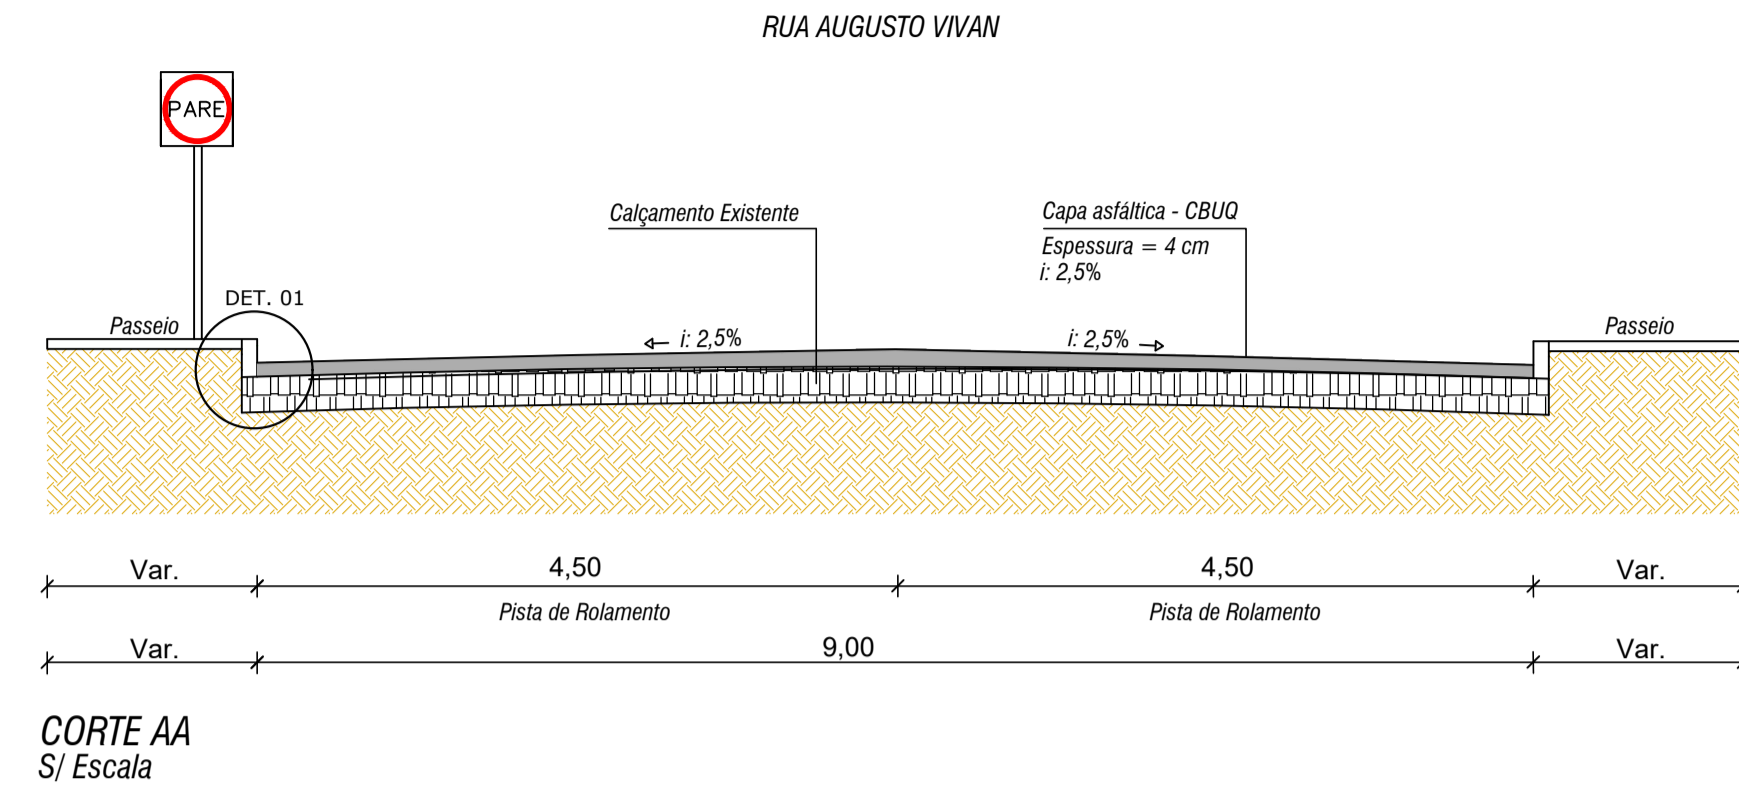



**DETALHAMENTO SINALIZAÇÃO VERTICAL**

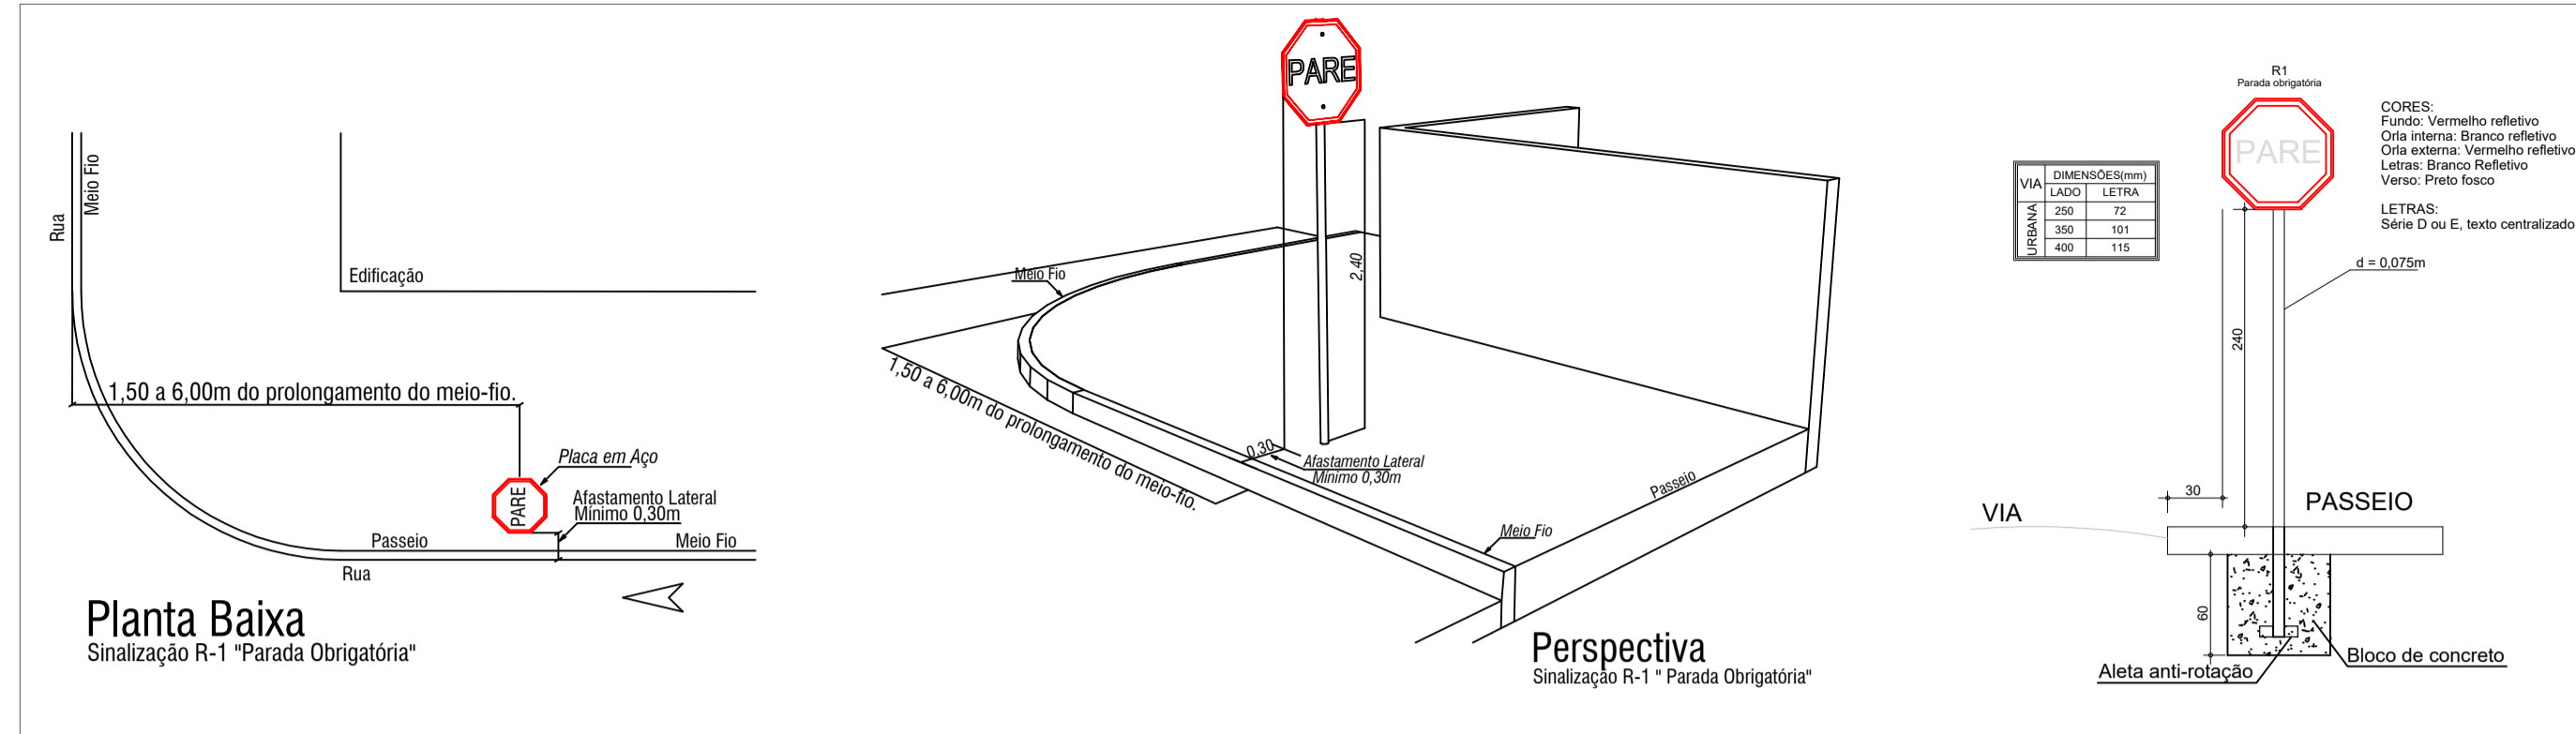


**DETALHE SINALIZAÇÃO VERTICAL Sem Escala**

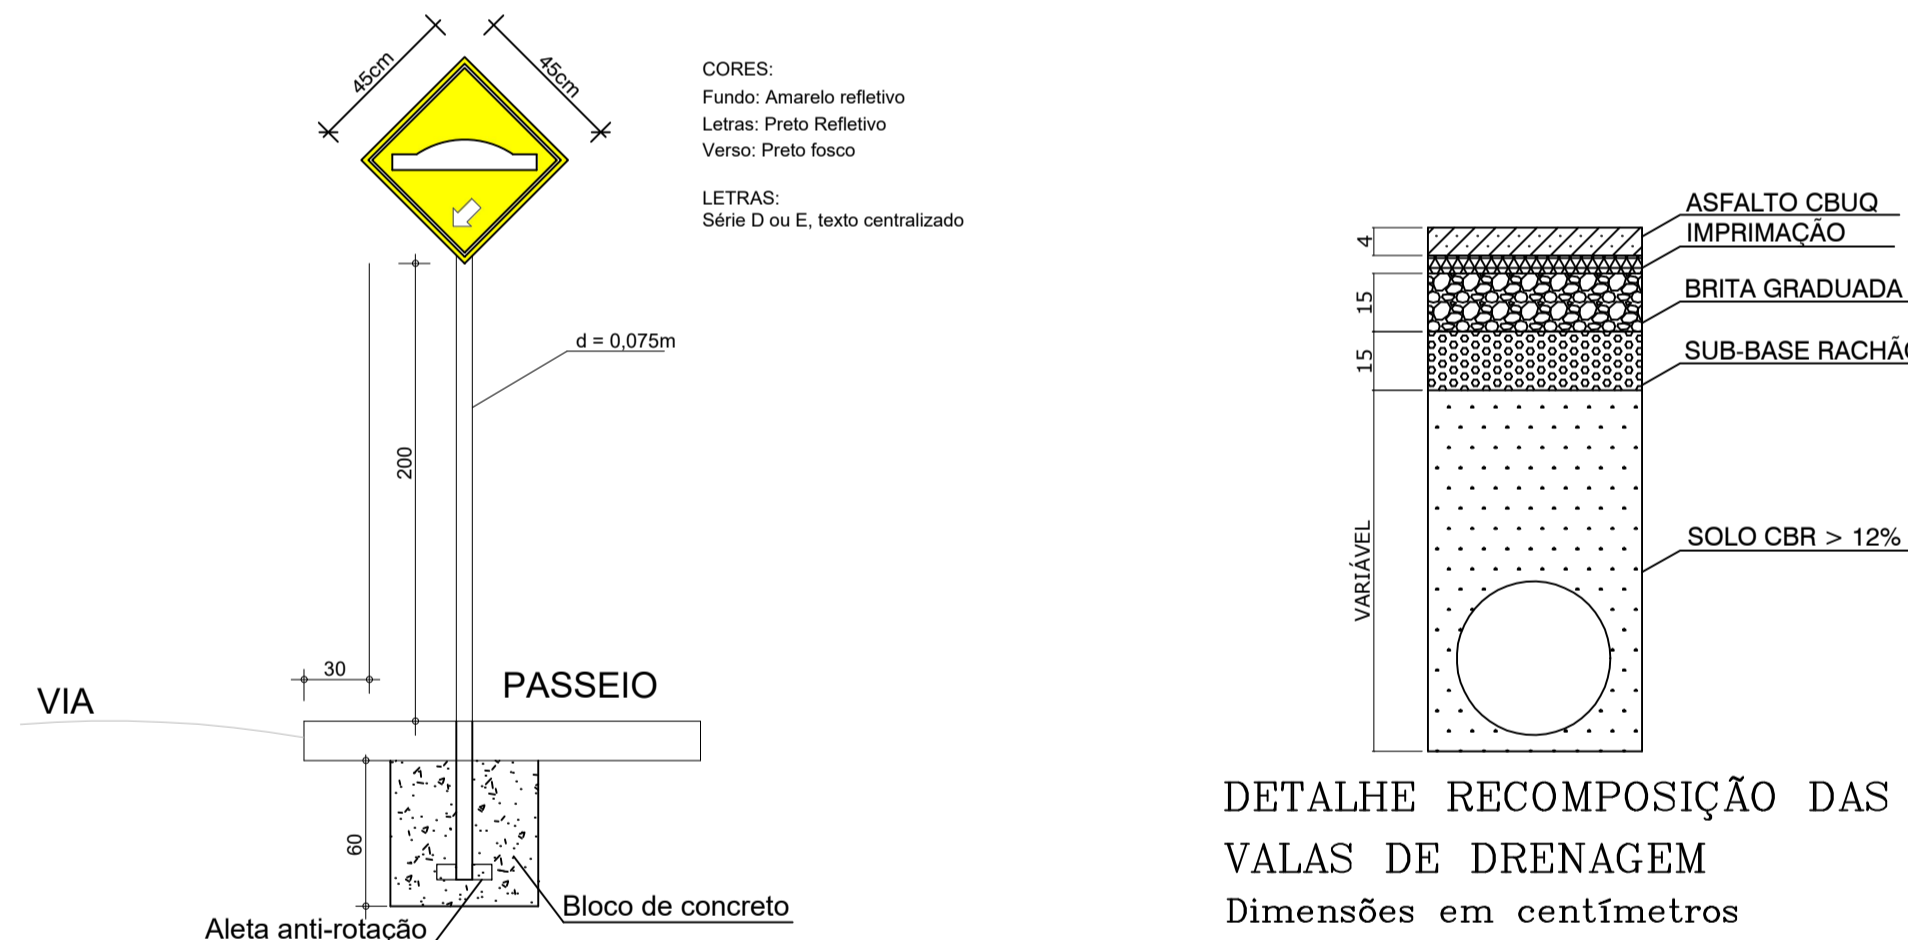


**DETALHE RECOMPOSIÇÃO DAS VALAS DE DRENAGEM**  
Dimensões em centímetros

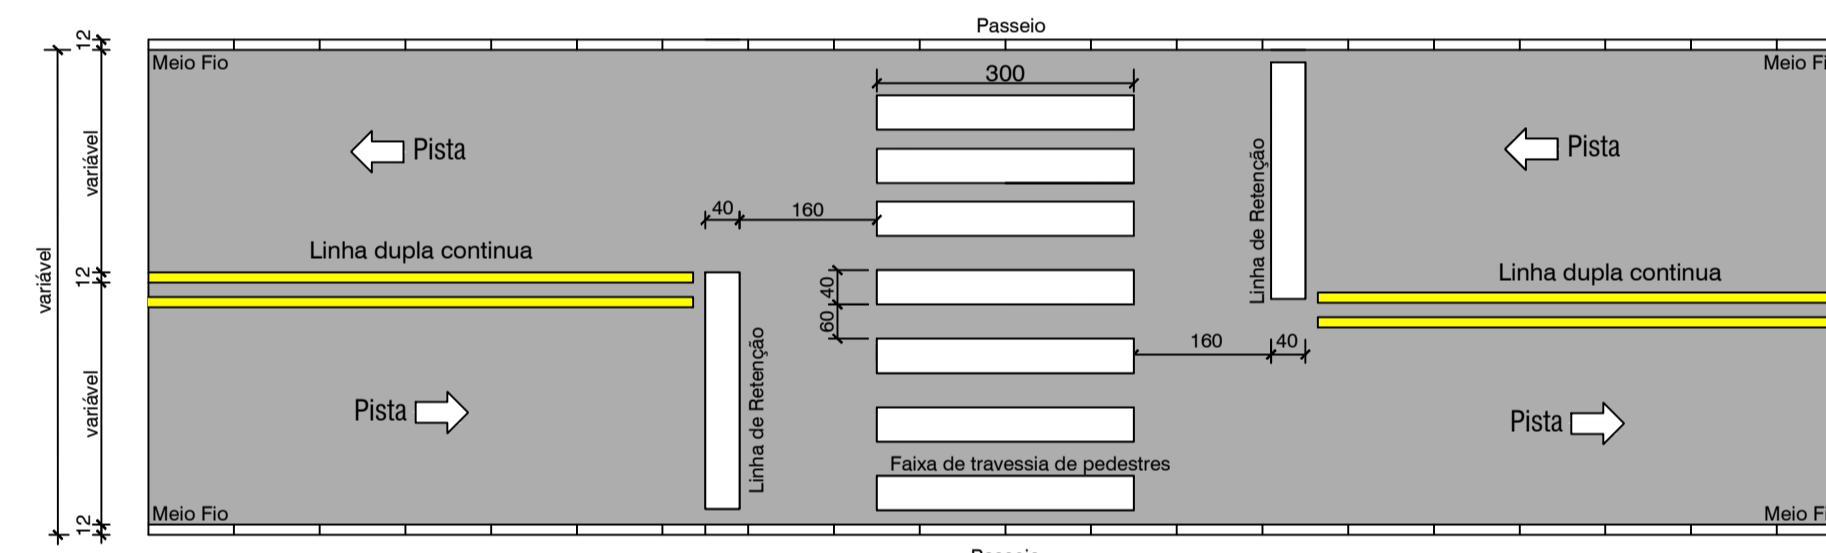


**DETALHAMENTO BOCAS DE LOBO**

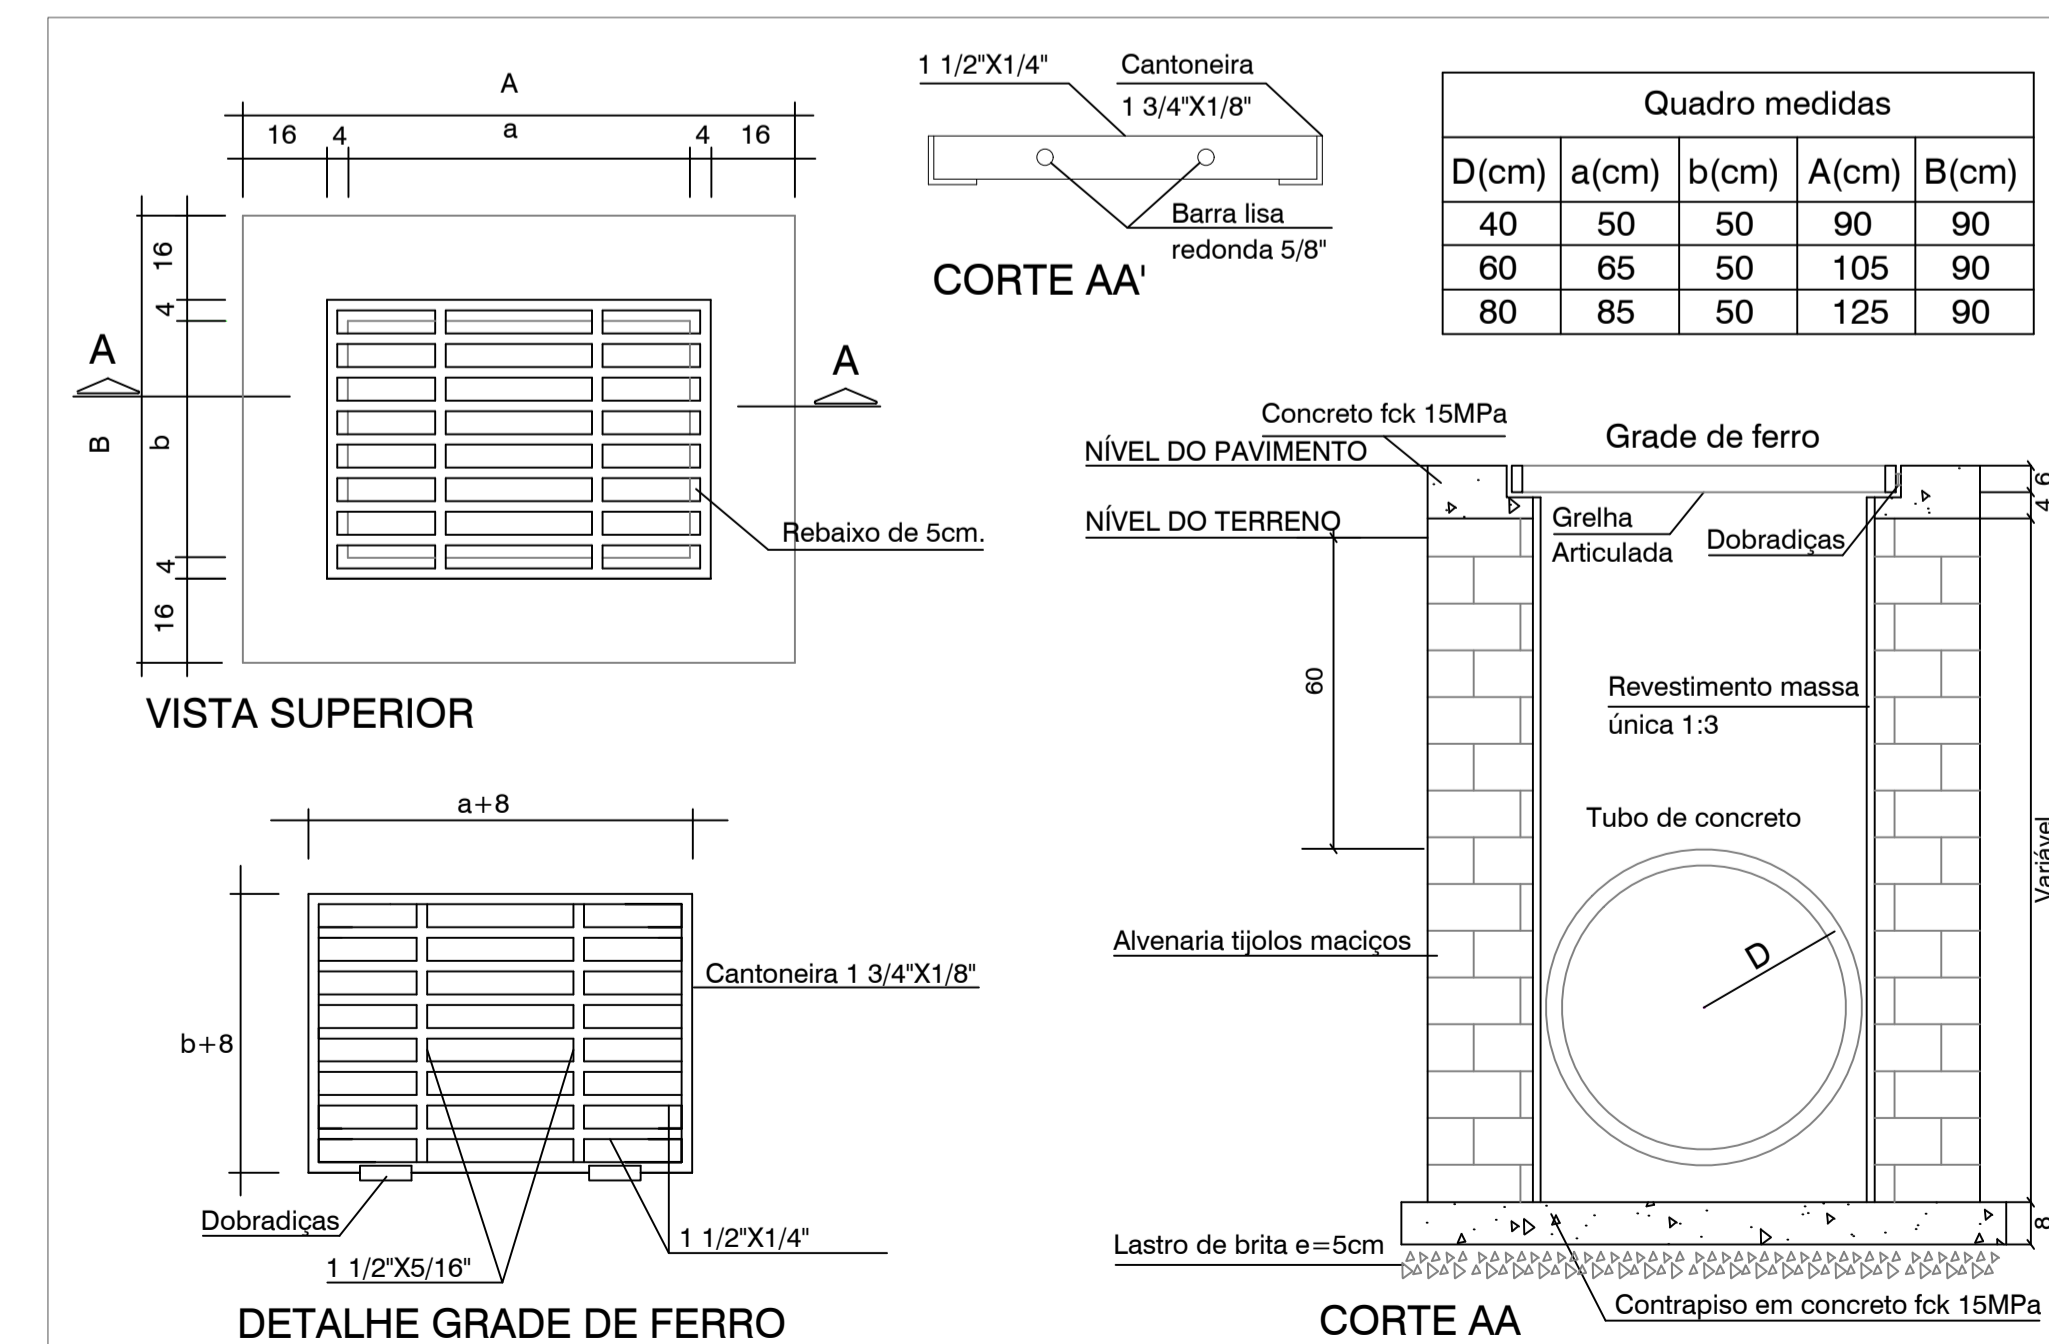

**DETALHE MEIO FIO DE CONCRETO Sem Escala**

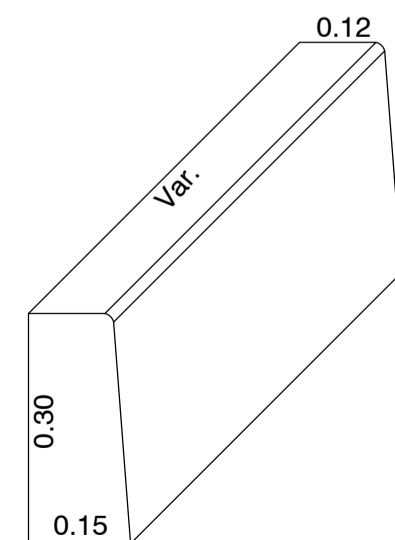

**DETALHAMENTO PLACA DE IDENTIFICAÇÃO DE RUA Sem Escala**

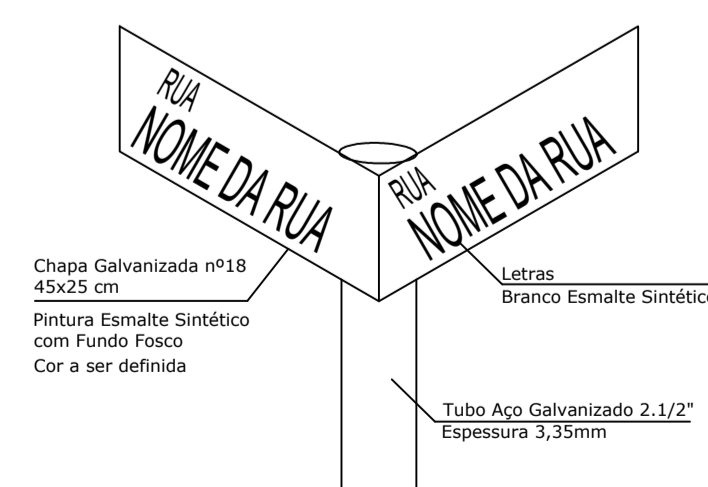

**RECAPEAMENTO ASFÁLTICO**

Aprovações:

**Obra:** RECAPEAMENTO ASFÁLTICO SOBRE PEDRAS DE CALÇAMENTO DA RUA AUGUSTO VIVAN

**Referência:** \* DETALHES TÉCNICOS

**Conteúdo:** \* DETALHES TÉCNICOS

**Proprietário:** MUNICÍPIO DE PONTE SERRADA

**Responsável:** PRISCILA LUIZA HORN  
ENGENHEIRA CIVIL CREA/SC 162.872-8

**Responsabilidade:** PROJETO

Data: Outubro / 2021  
 Área: 2.319,69m²  
 Prancha: 03 / 03

Direitos autorais reservados - Lei 5988/73; Consultar projetos complementares; Verificar medidas na obra; Medidas em metros, divergência entre cotas e escalas, prevalece as cotas; Qualquer alteração deverá ser autorizada pelo responsável técnico; Declaro que a aprovação do projeto não implica no recolhimento de taxas, nem do direito de propriedade do terreno.



PROJETO  
 EXECUÇÃO

Desenho: Priscila  
 Escala: Indicada

Prancha: 03 / 03