



CROQUI DE LOCALIZAÇÃO
S/ Escala

▶ POSIÇÃO DA FOTO

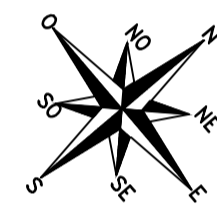


Foto 01



Foto 02



Foto 03



Foto 04



Foto 05




Foto 06



Foto 07



Foto 08

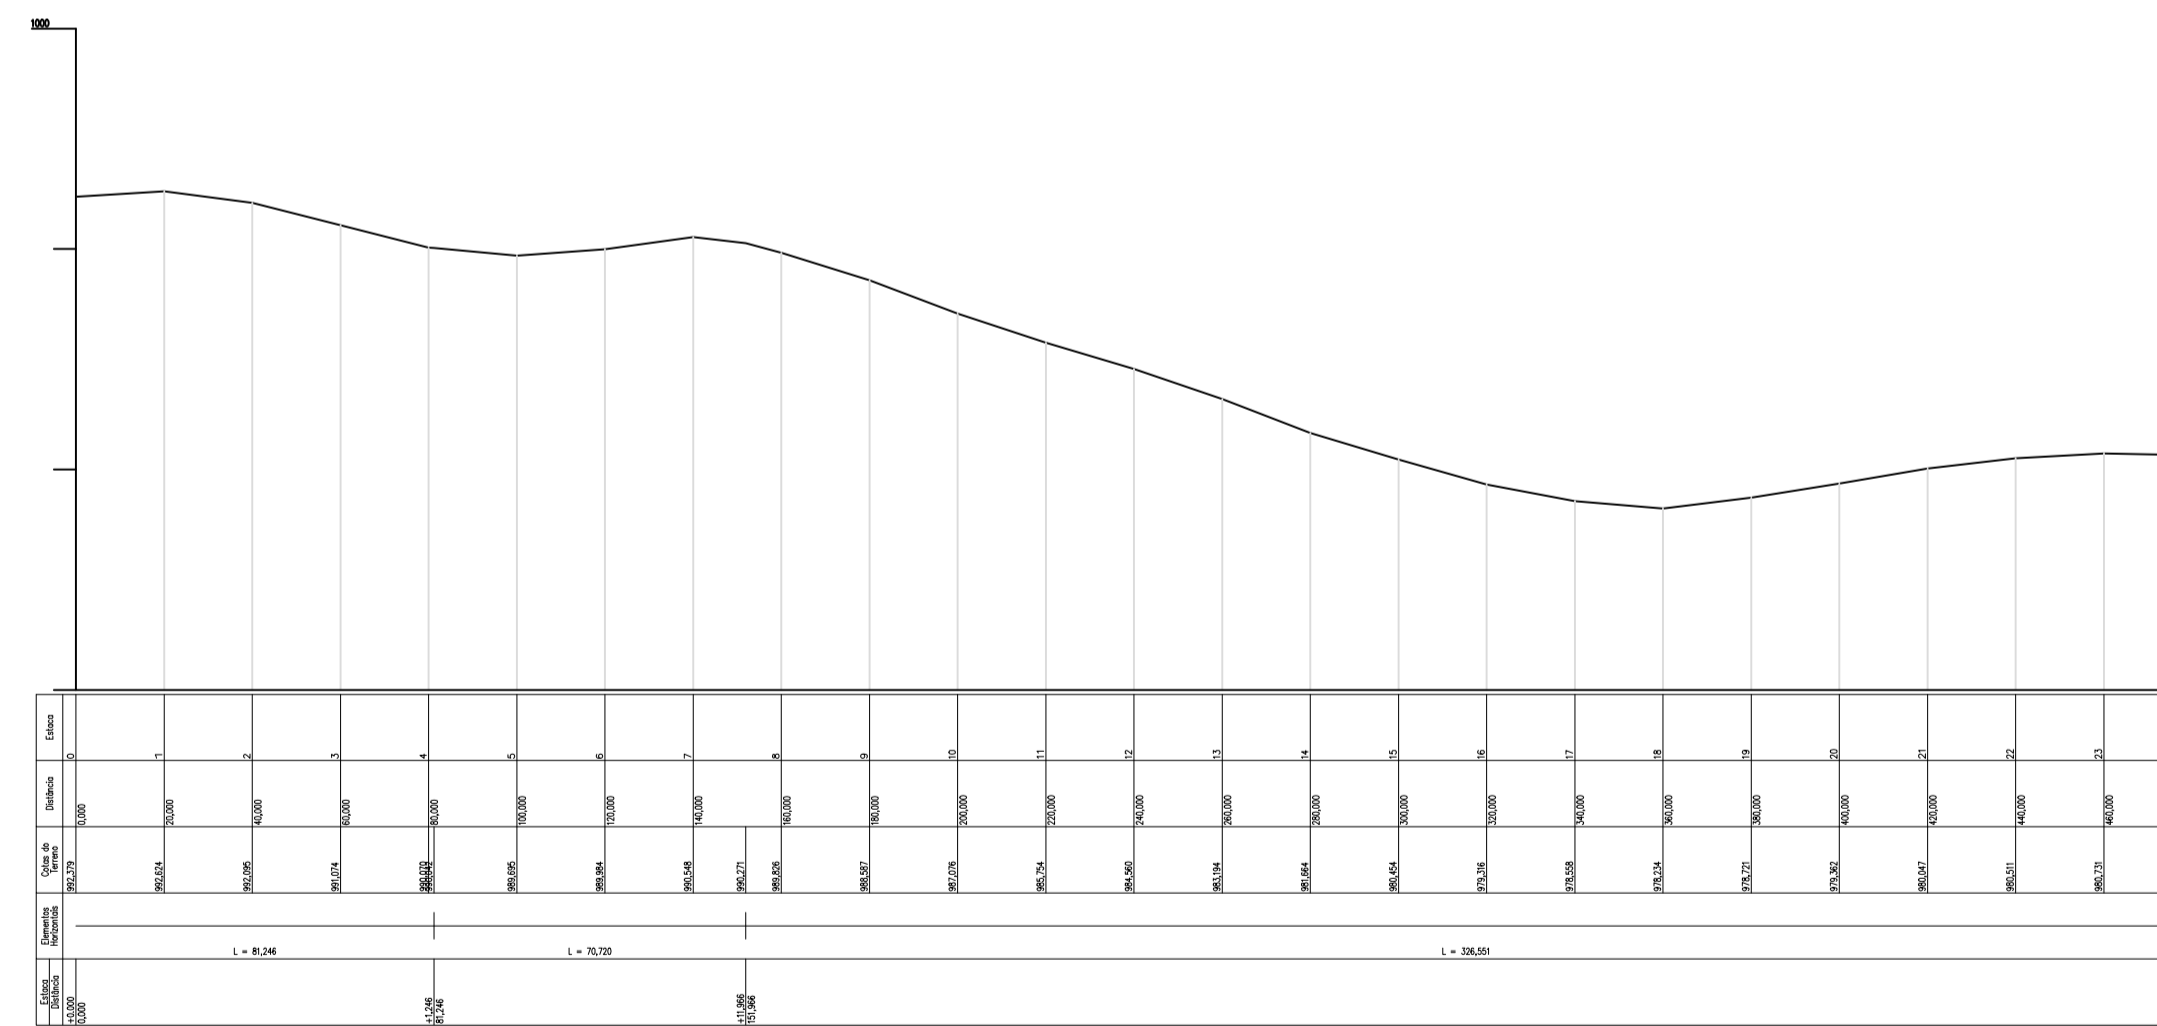

PERFIL LONGITUDINAL RUA LOURENÇO JOSE MARSANGO
Esc: 1: 750

LOCALIZAÇÃO

Aprovações:



Direitos autorais reservados - Lei 5688/73.
Consultar projetos complementares.
Verificar medidas na obra.
Medidas em metros, divergência entre cotas e escalas, prevalece as cotas.
Qualquer alteração deverá ser autorizada pelo responsável técnico.
Declaro que a aprovação do projeto não implica no recolhimento de taxas, nem do direito de propriedade do terreno.

Obra: RECAPEAMENTO ASFÁLTICO SOBRE PEDRAS DE CALÇAMENTO EM PARTE DA RUA LOURENÇO JOSÉ MARSANGO

Referência: * CROQUI DE LOCALIZAÇÃO
* LEVANTAMENTO FOTOGRÁFICO
* PERFIL LONGITUDINAL

Proprietário: MUNICÍPIO DE PONTE SERRADA

Responsável: PRISCILA LUIZA HORN
ENGENHEIRA CIVIL CREA/SC 162.872-8

| | | | |
|---|--------------------------------|----------------------------|-----------------------------------|
| Responsabilidade: | Data: Outubro / 2021 | Área: 5.351,03m² | Prancha: 01 / 03 |
| <input checked="" type="checkbox"/> PROJETO | Desenho: Priscila | Escala: Indicada | |
| <input type="checkbox"/> EXECUÇÃO | | | |