

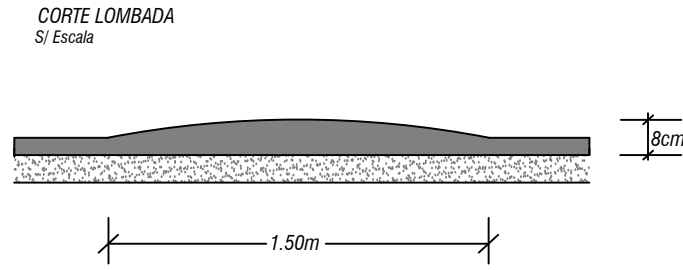
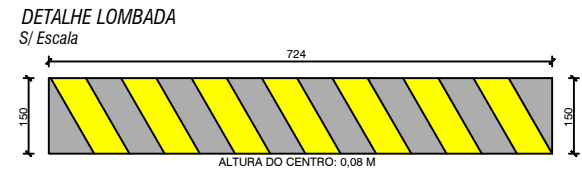
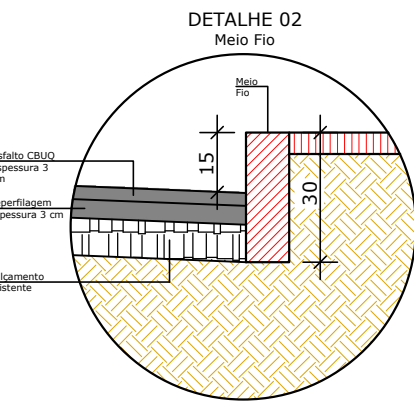
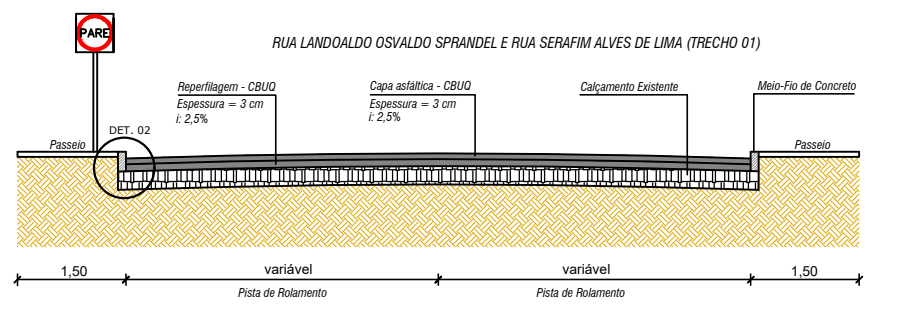
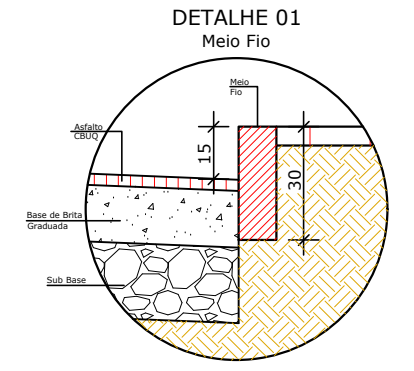
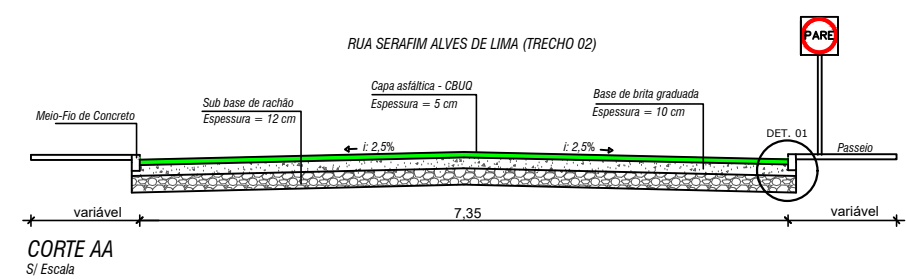
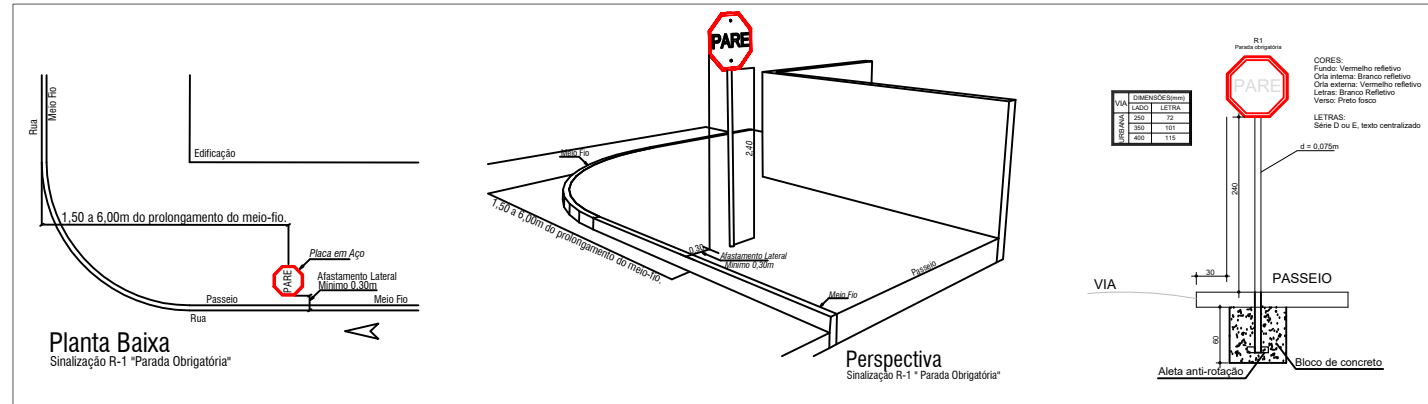


### DETALHAMENTO SINALIZAÇÃO VERTICAL

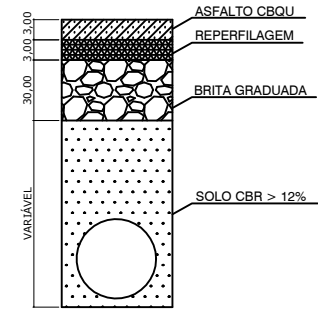


CORTE BB S/ Escala


### DETALHE SINALIZAÇÃO VERTICAL Sem Escala

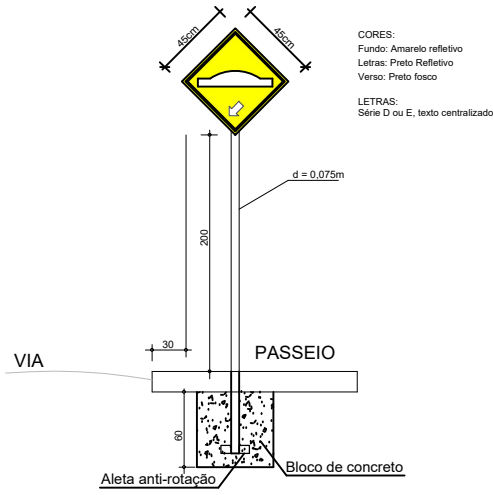


DETALHE RECOMPOSIÇÃO DAS VALAS  
Dimensões em centímetros

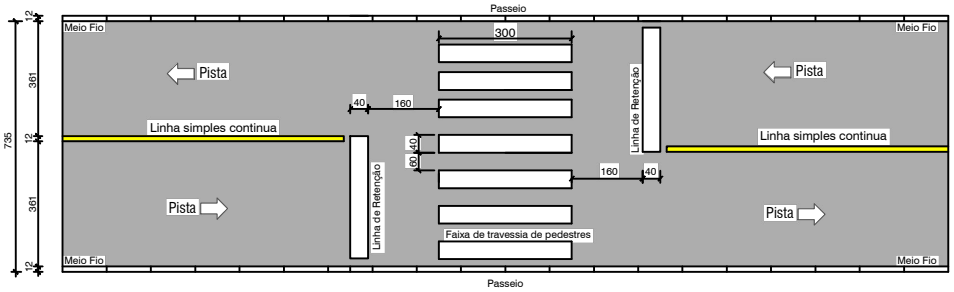


### DETALHAMENTO BOCAS DE LOBO

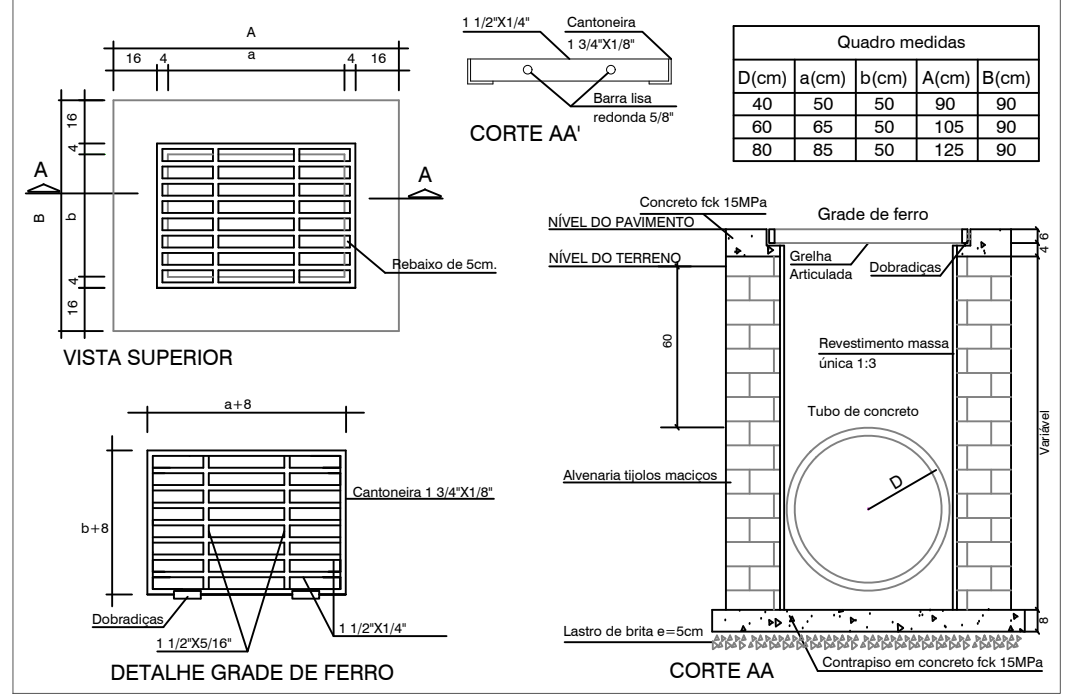

### DETALHE MEIO FIO DE CONCRETO Sem Escala

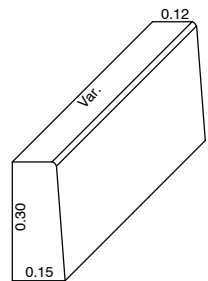

### DETALHAMENTO PLACA DE IDENTIFICAÇÃO DE RUA Sem Escala

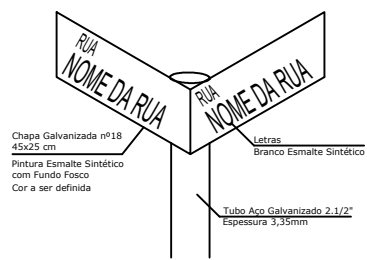

## RECAPEAMENTO ASFÁLTICO

**Aprovações:**

Direitos autorais reservados - Lei 5988/73.  
Consultar projetos complementares.  
Verificar medidas na obra.  
Medidas em metros, divergência entre cotas e escalas, prevalece as cotas.  
Qualquer alteração deverá ser autorizada pelo responsável técnico.  
Declaro que a aprovação do projeto não implica no recolhimento de taxas, nem do direito de propriedade do terreno.

**Obra:** PAVIMENTAÇÃO ASFÁLTICA EM PARTE DA RUA SERAFIM ALVES DE LIMA E RECAPEAMENTO ASFÁLTICO SOBRE PEDRAS DE CALÇAMENTO EM PARTE DA RUA LANDOALDO OSVALDO SPRANDEL E SERAFIM ALVES DE LIMA

**Referência:** \* DETALHES TÉCNICOS

**Conteúdo:**

**Proprietário:** MUNICÍPIO DE PONTE SERRADA

**Responsável:** PRISCILA LUIZA HORN  
ENGENHEIRA CIVIL CREA/SC 162.872-8

**Responsabilidade:**  PROJETO  EXECUÇÃO

**Data:** Setembro / 2021

**Área:** 2.446,81m²

**Prancha:** 03 / 03

**Desenho:** Priscila

**Escala:** Indicada

