


- LEGENDA**
- Poste concreto 18x25x1000 cm
 - Poste concreto 12x12x600 cm
 - Mureta blocos concreto 14x50 cm
 - Perfuração de buracos para assentamento de postes

PLANTA BAIXA
 ESC.....1/75
 A: 297,06m²

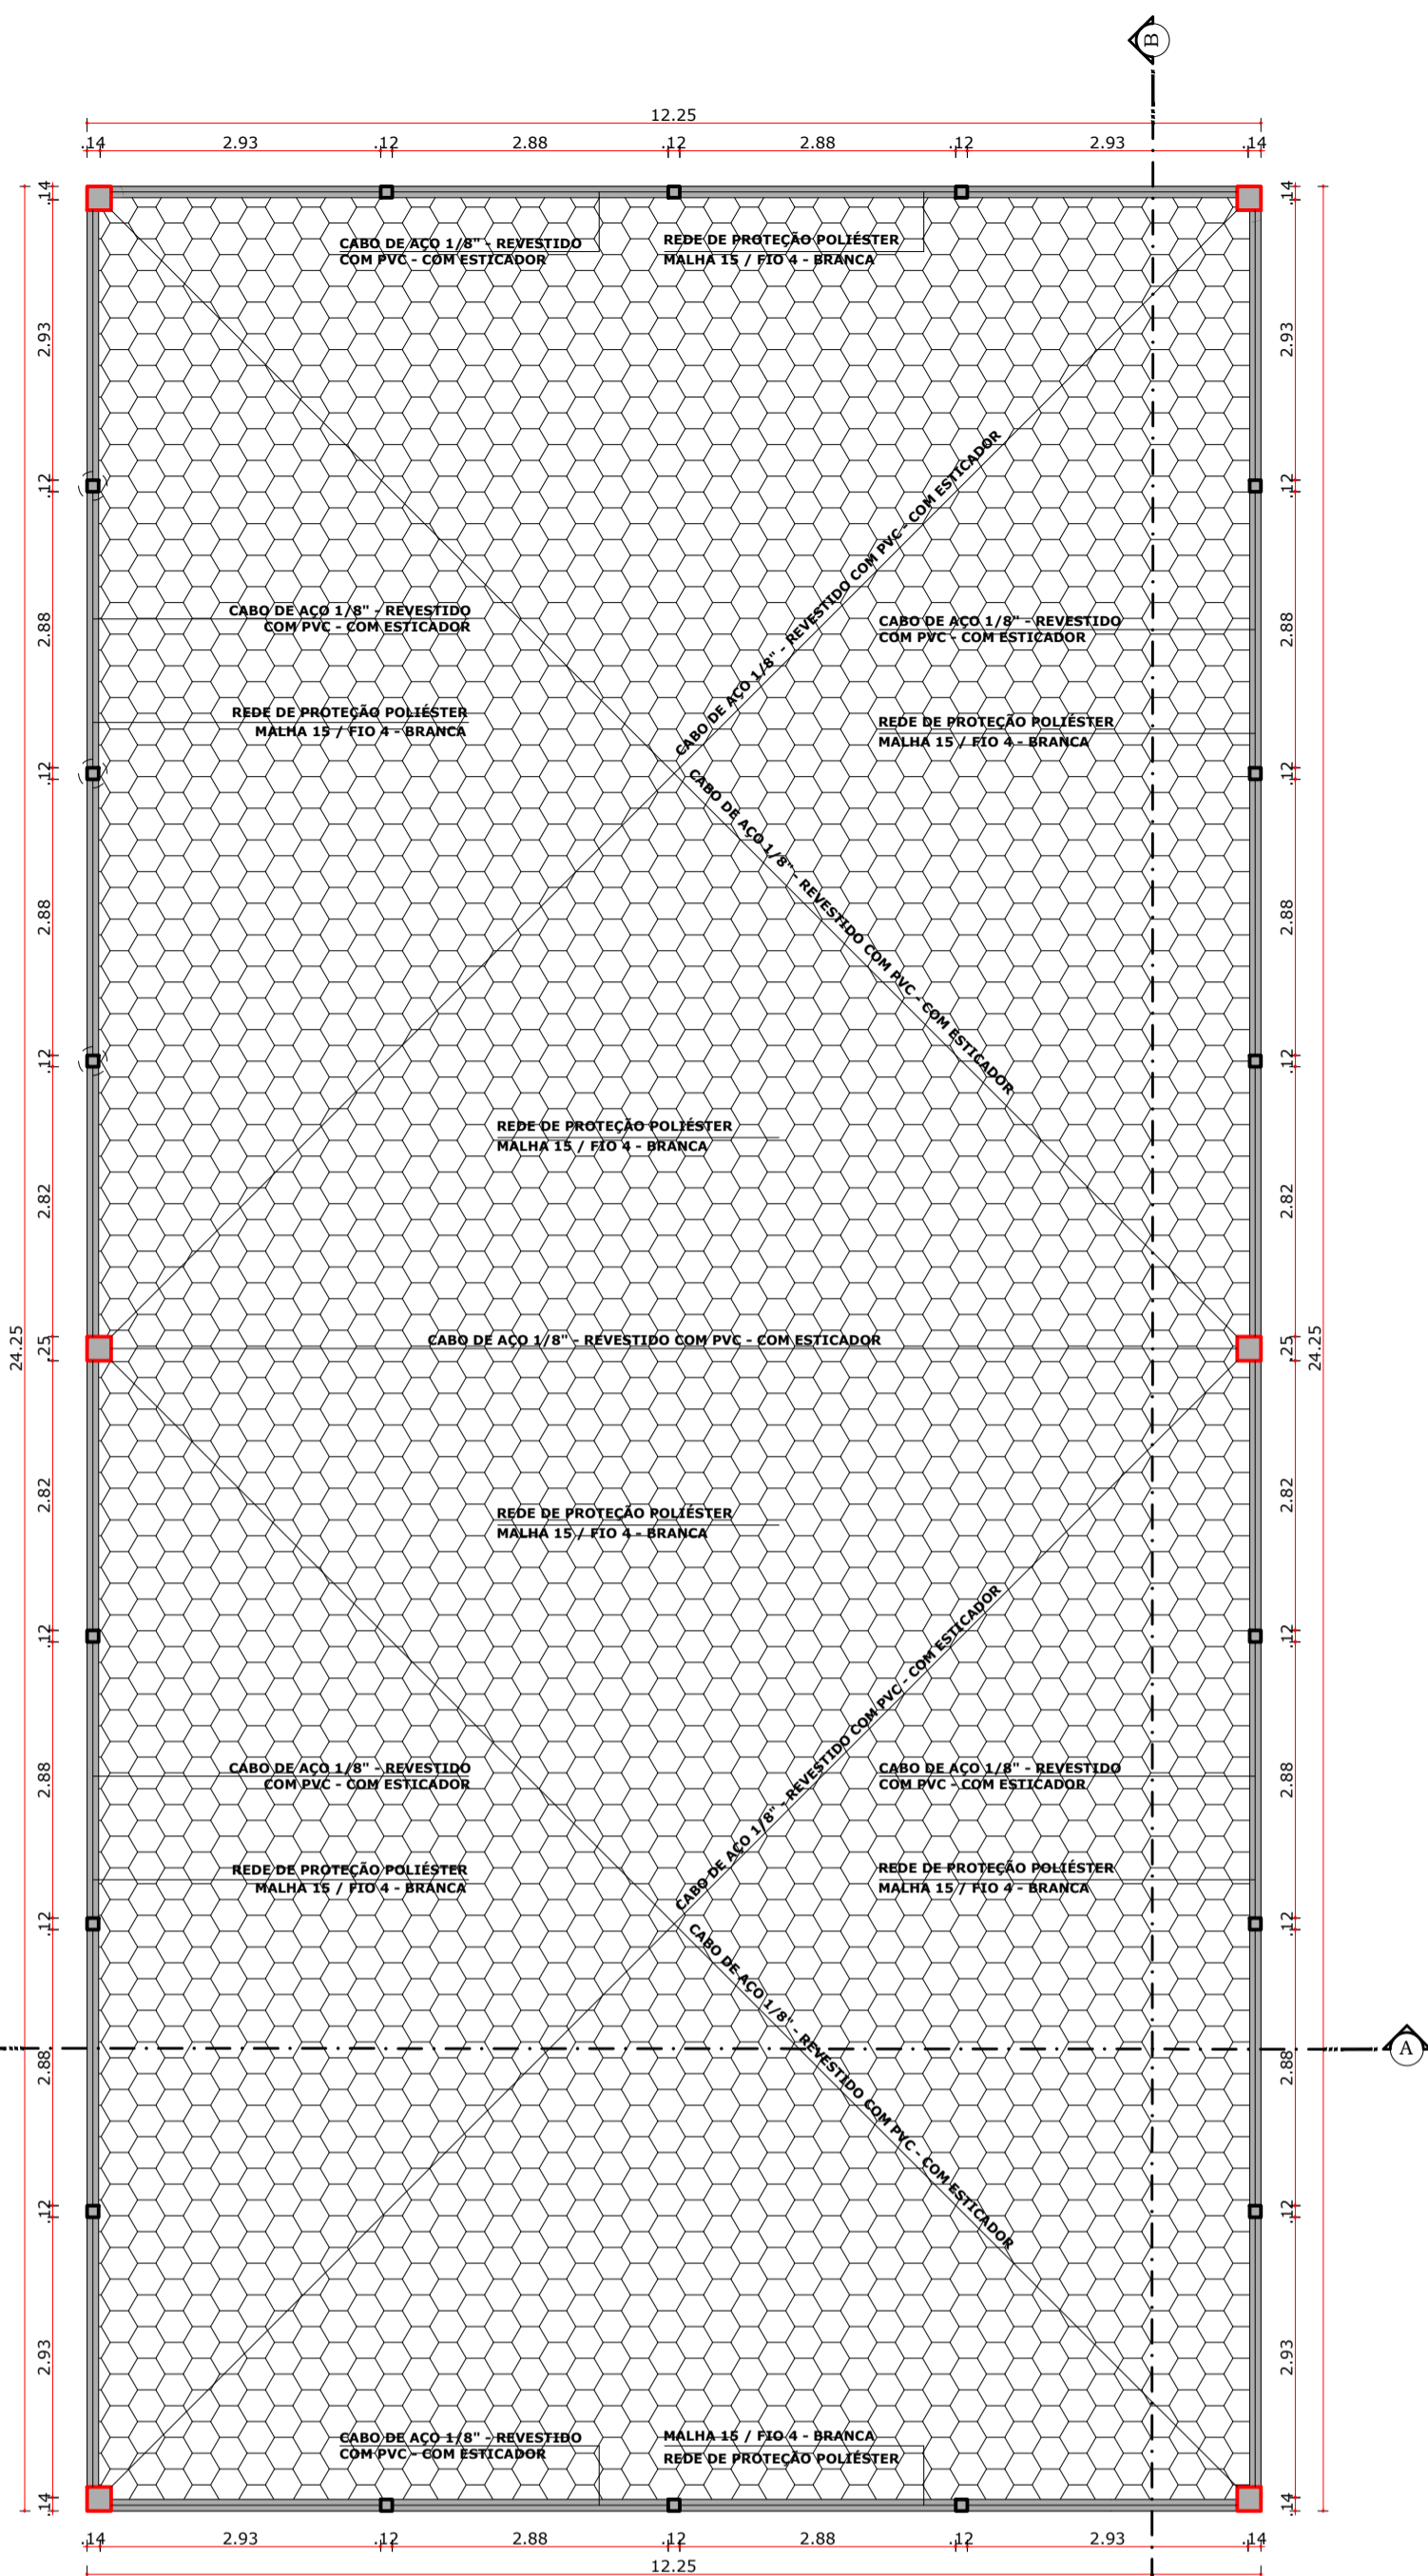

- LEGENDA**
- Poste concreto 18x25x1000 cm
 - Poste concreto 12x12x600 cm
 - Mureta blocos concreto 14x50 cm

PLANTA DE COBERTURA
 ESC.....1/75
 A: 297,06m²



IMAGEM MAQUETE ELETRÔNICA



IMAGEM MAQUETE ELETRÔNICA



IMAGEM MAQUETE ELETRÔNICA



IMAGEM MAQUETE ELETRÔNICA



IMAGEM MAQUETE ELETRÔNICA



IMAGEM MAQUETE ELETRÔNICA



IMAGEM MAQUETE ELETRÔNICA

ARQUITETÔNICO

Aprovações:



Direitos autorais reservados - Lei 5988/73;
 Consultar projetos complementares;
 Verificar medidas na obra;
 Medidas em metros, divergência entre cotas e escalas, prevalece as cotas;
 Qualquer alteração deverá ser autorizada pelo responsável técnico;
 Declaro que a aprovação do projeto não implica no recolhimento de taxas, nem do direito de propriedade do terreno.

Obra: Construção de Quadra Esportiva de Areia localizada na Rua Herculano F. Marques, Bairro Cohab, no Município de Ponte Serrada - SC

Referência: * PLANTA BAIXA * IMAGENS MAQUETE ELETRÔNICA
Conteúdo: * PLANTA DE COBERTURA

Proprietário: MUNICÍPIO DE PONTE SERRADA

Responsável: MAURÍCIO RENAN MENDES
 ARQUITETO E URBANISTA CAU/SC A85948-6

Responsabilidade:	Data:	Área:	Prancha:
	Outubro/2021	297,06 m²	
<input checked="" type="checkbox"/> PROJETO	Desenho:	Escala:	02 / 04
<input type="checkbox"/> EXECUÇÃO	Maurício	Indicada	