



Legenda


- Caixa coletora tipo boca de lobo a executar
- Caixa de passagem a executar com tampa de concreto
- Caixa coletora tipo boca de lobo existente
- Tubulação de concreto existente
- Tubulação de concreto a executar
- Entrada de veículos
- Poste existente
- Meio fio 13x15x30 a executar
- Edificação junto a rua
- Pantelete com placa de sinalização tipo Pare
- Pantelete com placa de sinalização tipo faixa de pedestre elevada
- Pantelete com placa de sinalização tipo 20 km/h
- Pantelete com placas de denominação de rua
- Pantelete com placas de denominação de rua existente
- Trecho da rua a ser pavimentada
- Faixa de pedestre elevada

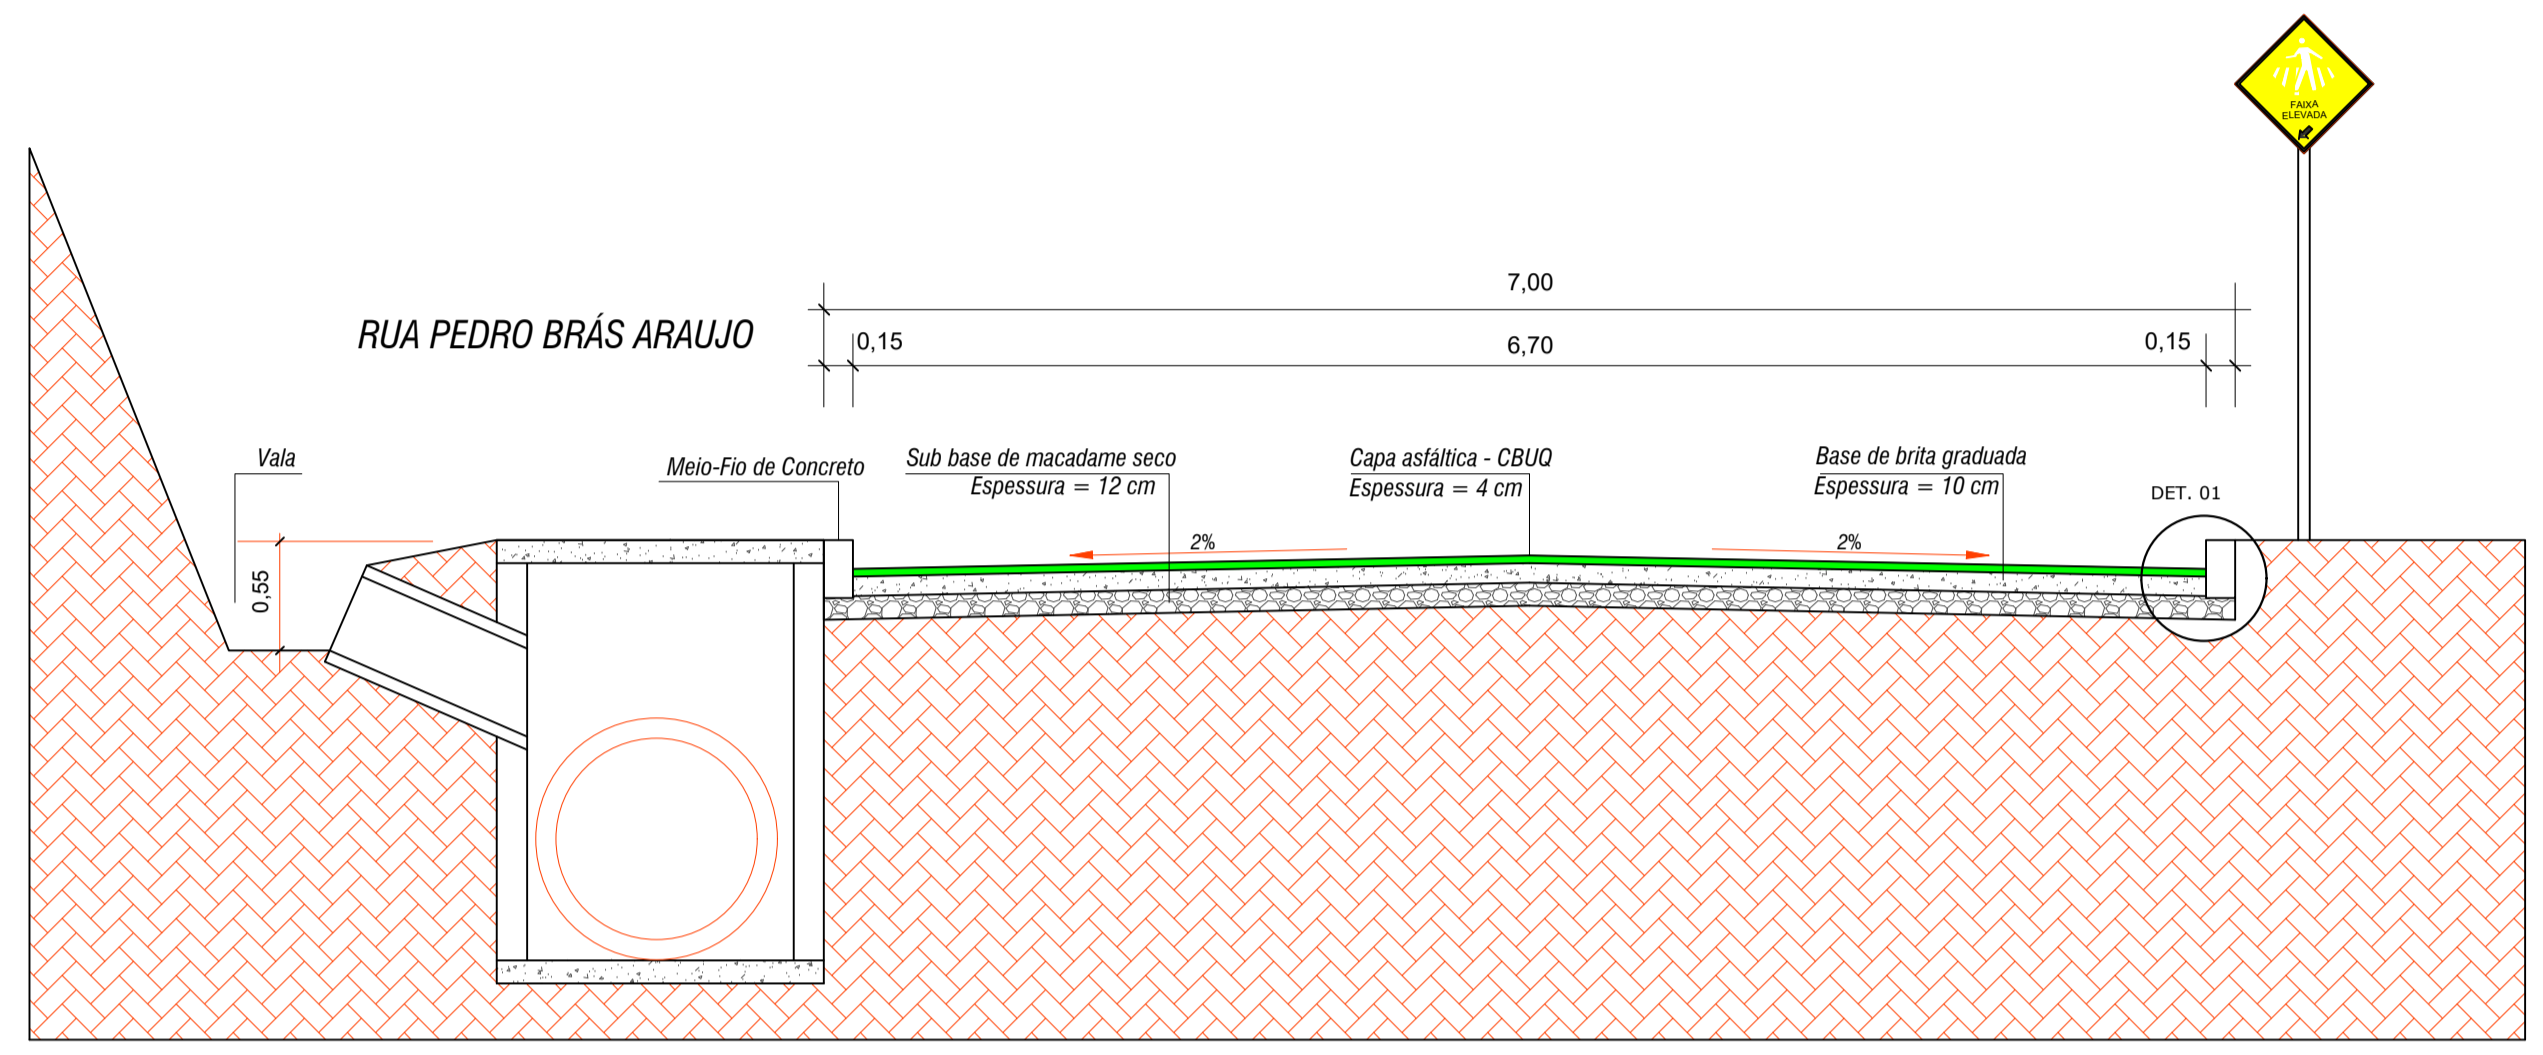


DETALHE MEIO FIO DE CONCRETO
Sem Escala

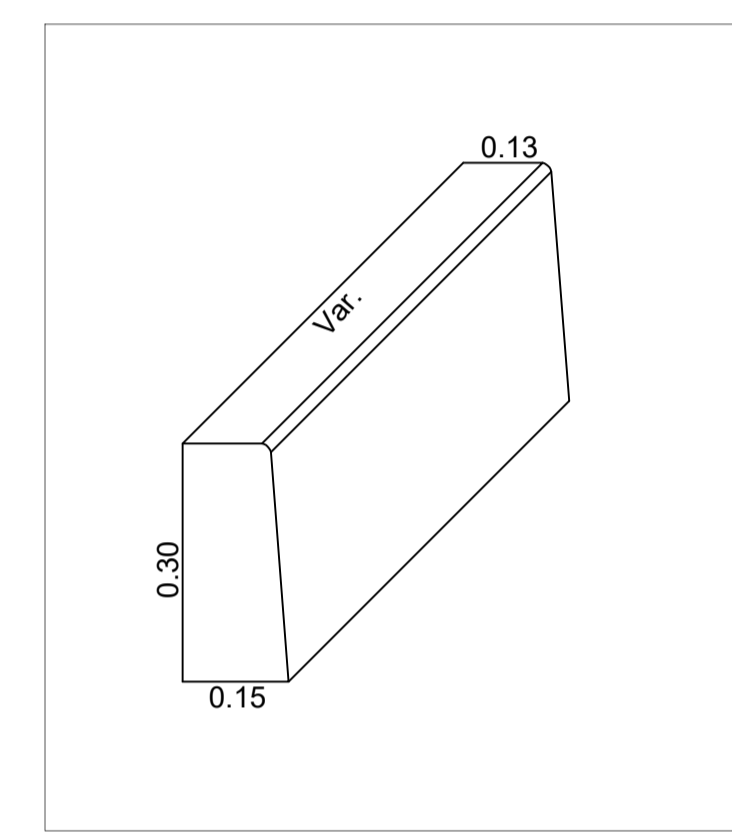

DETALHE PLACA DE IDENTIFICAÇÃO DE RUA
Sem Escala

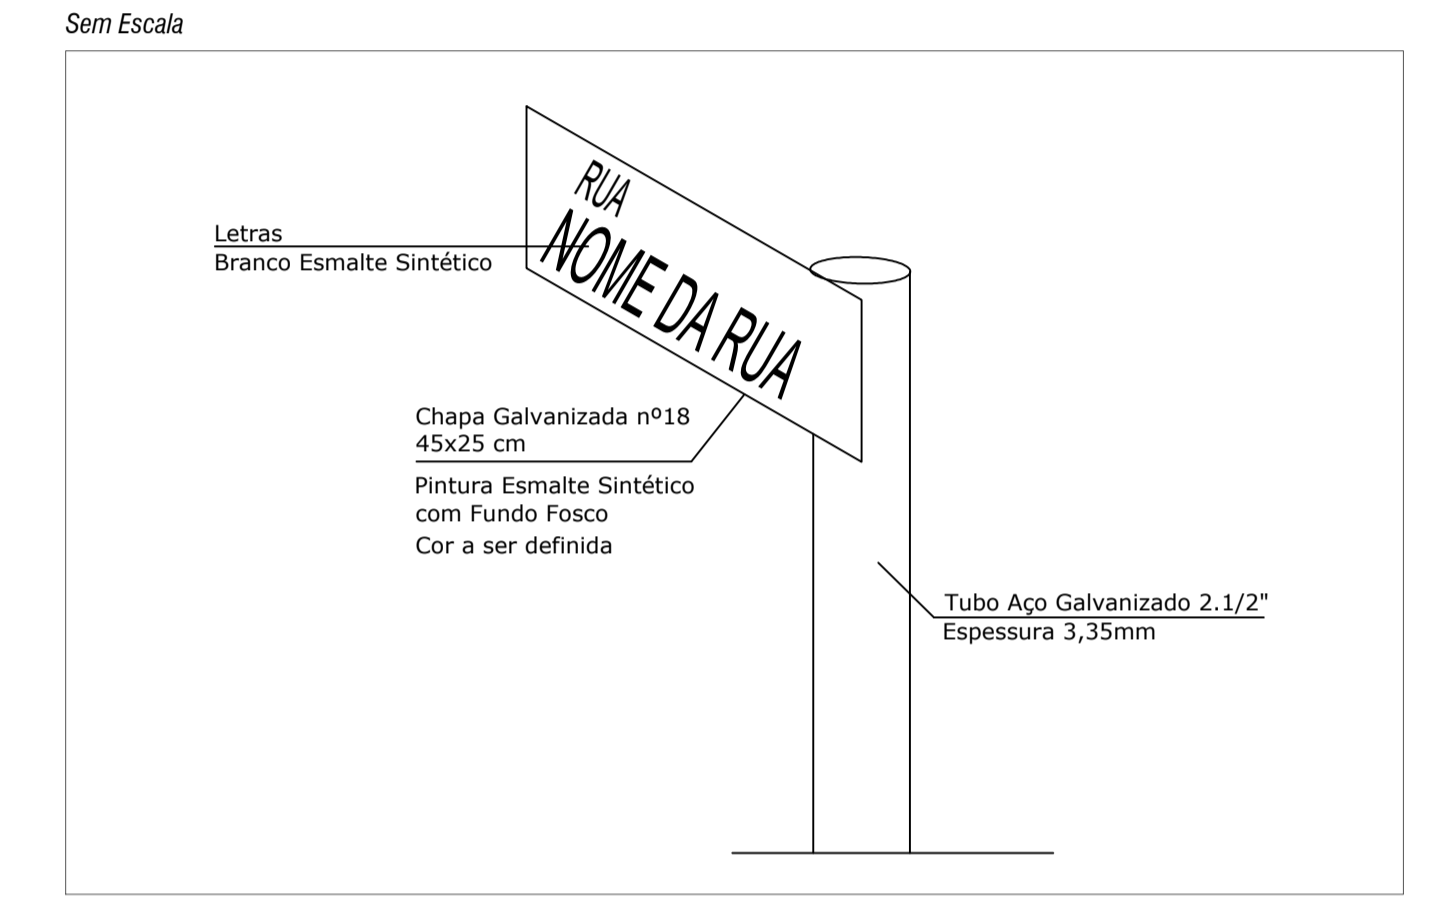


CORTE AA
S/ Escala

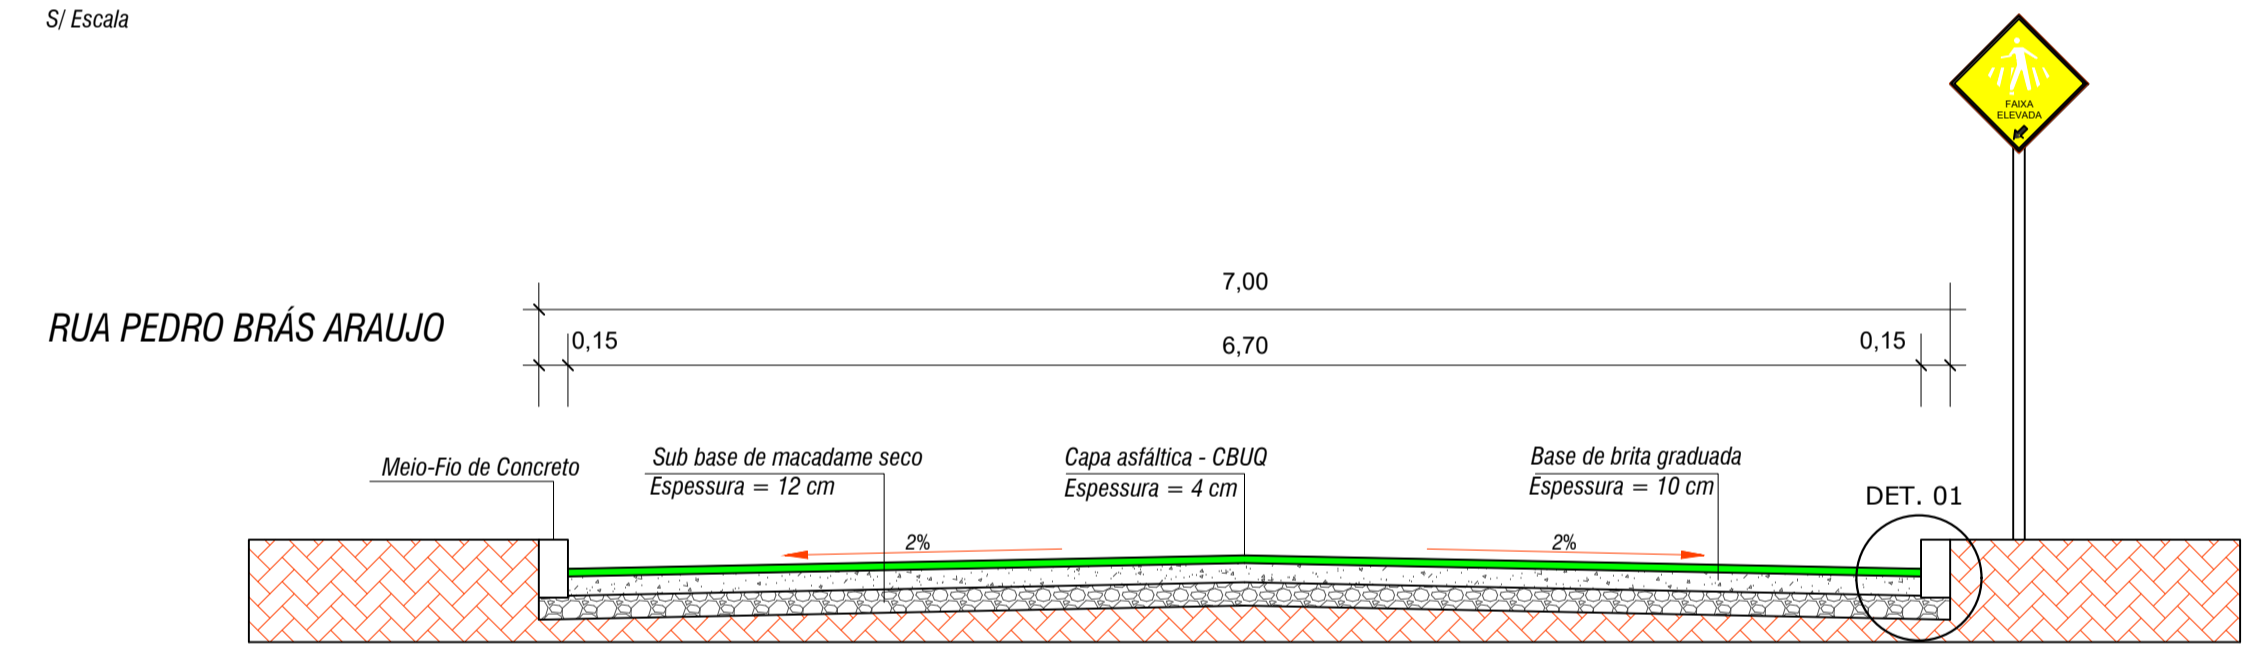


CORTE BB
S/ Escala

DETALHES SINALIZAÇÃO

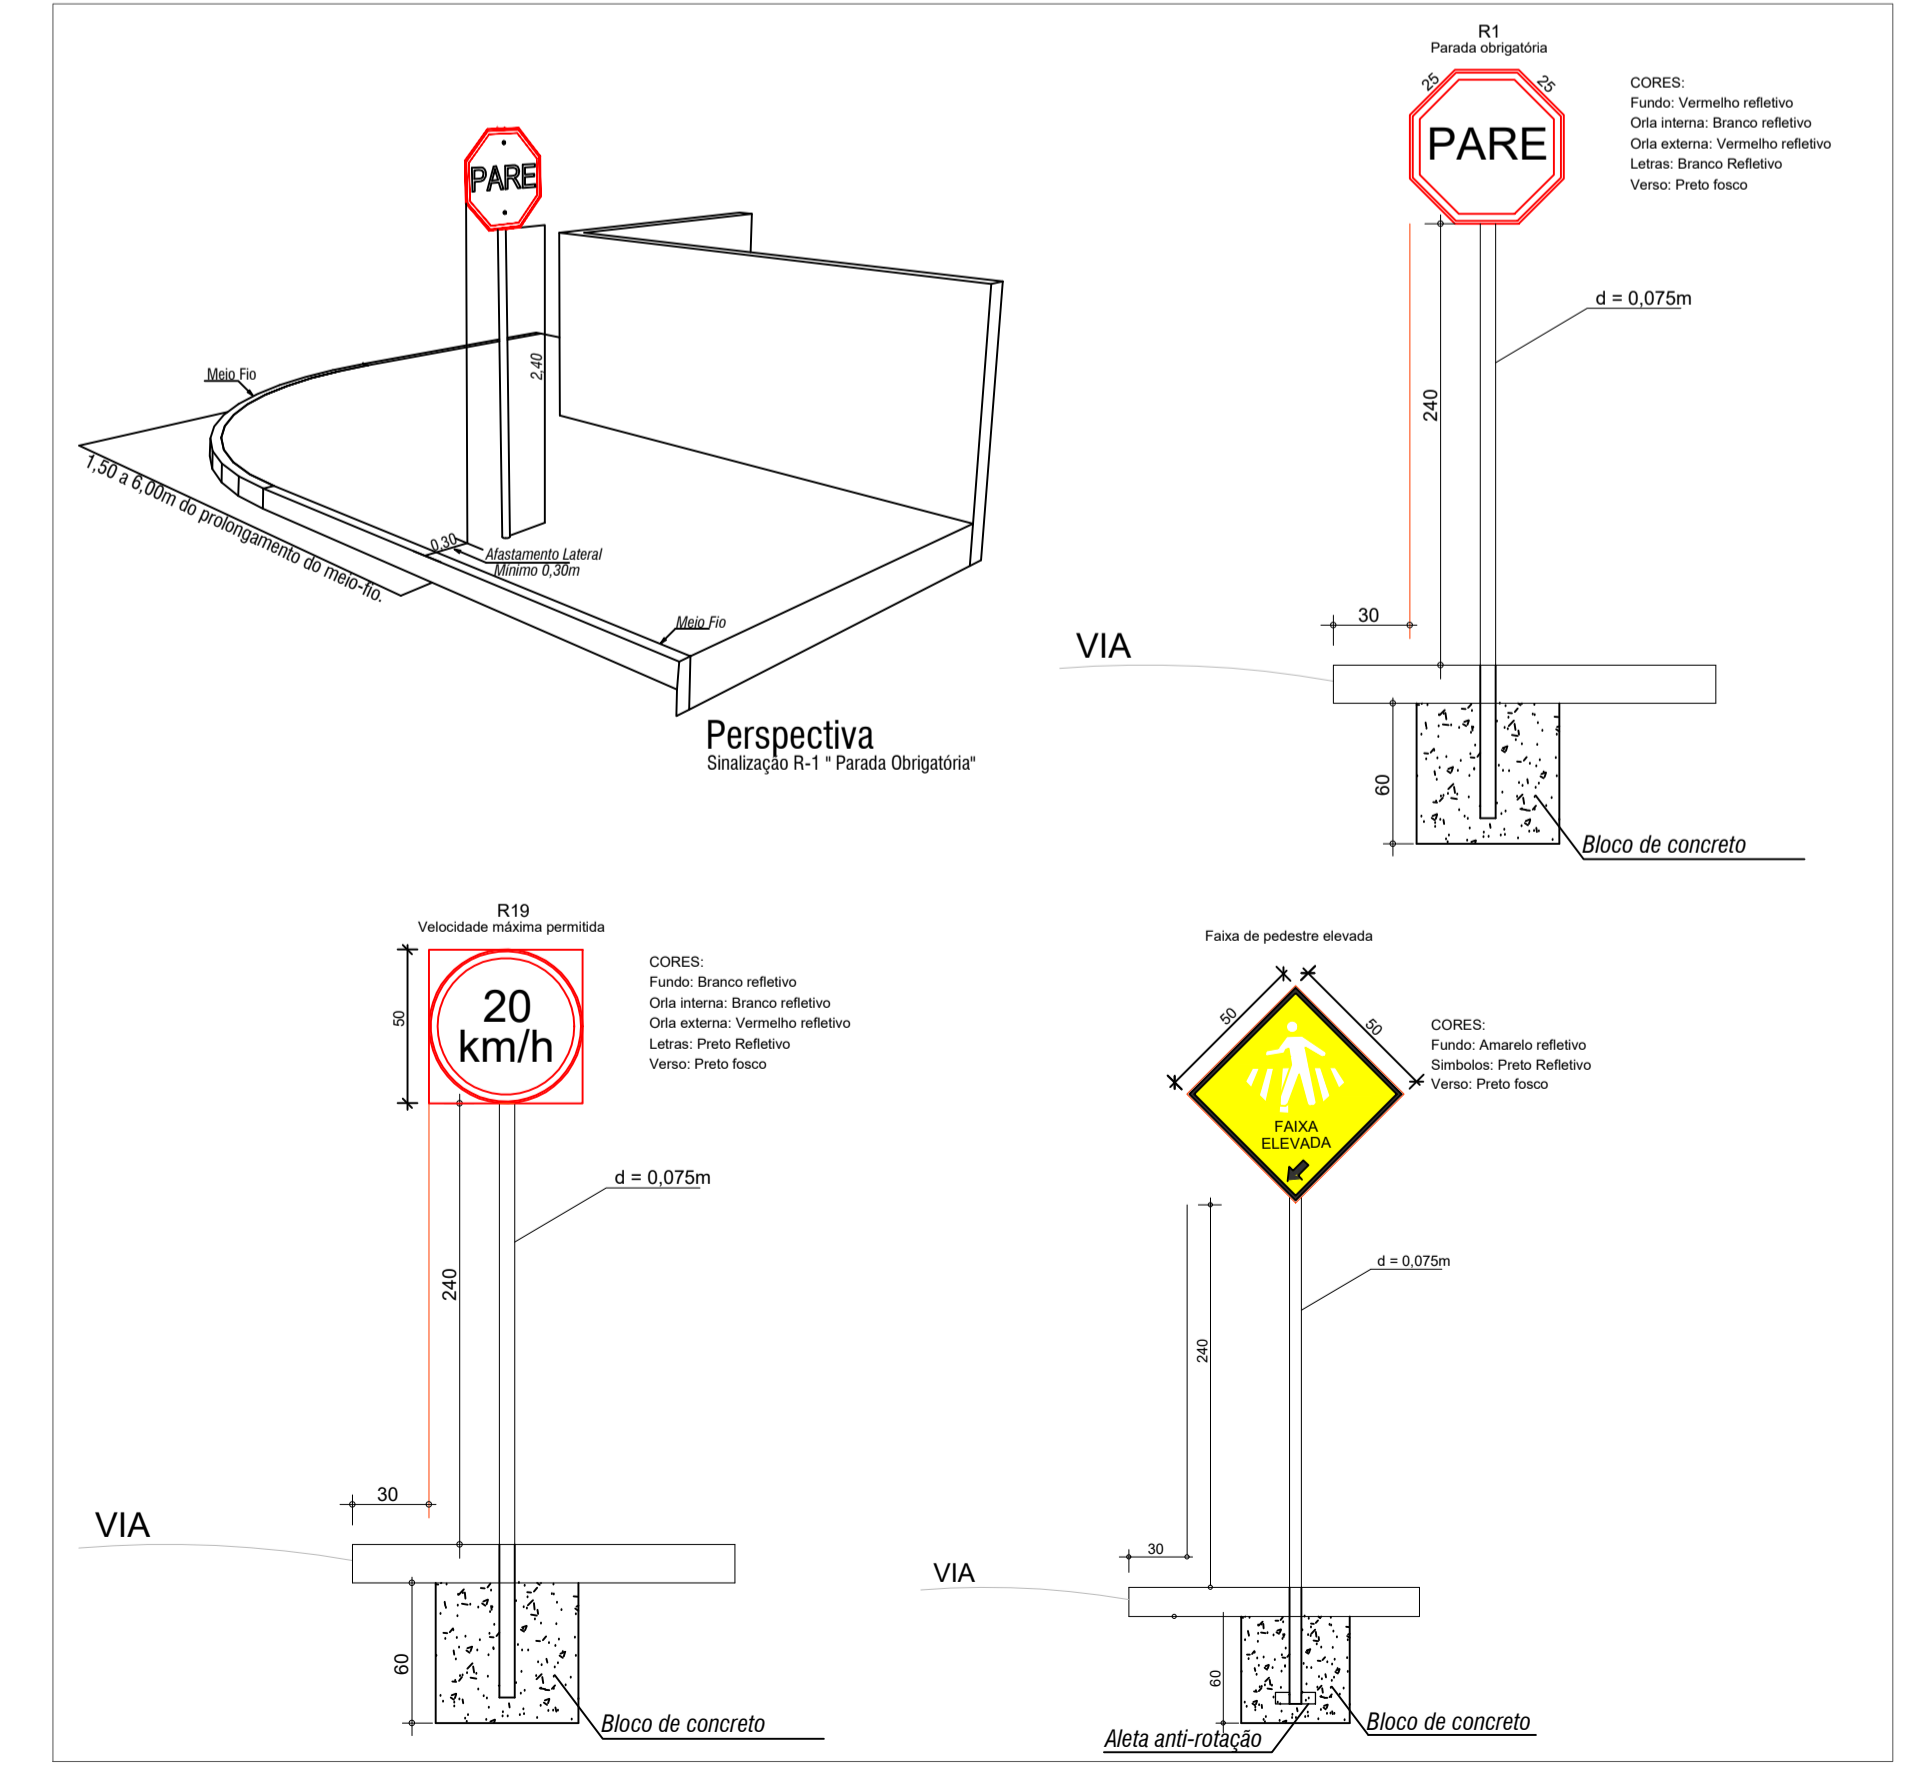

DETALHE FAIXA DE PEDESTRE ELEVADA

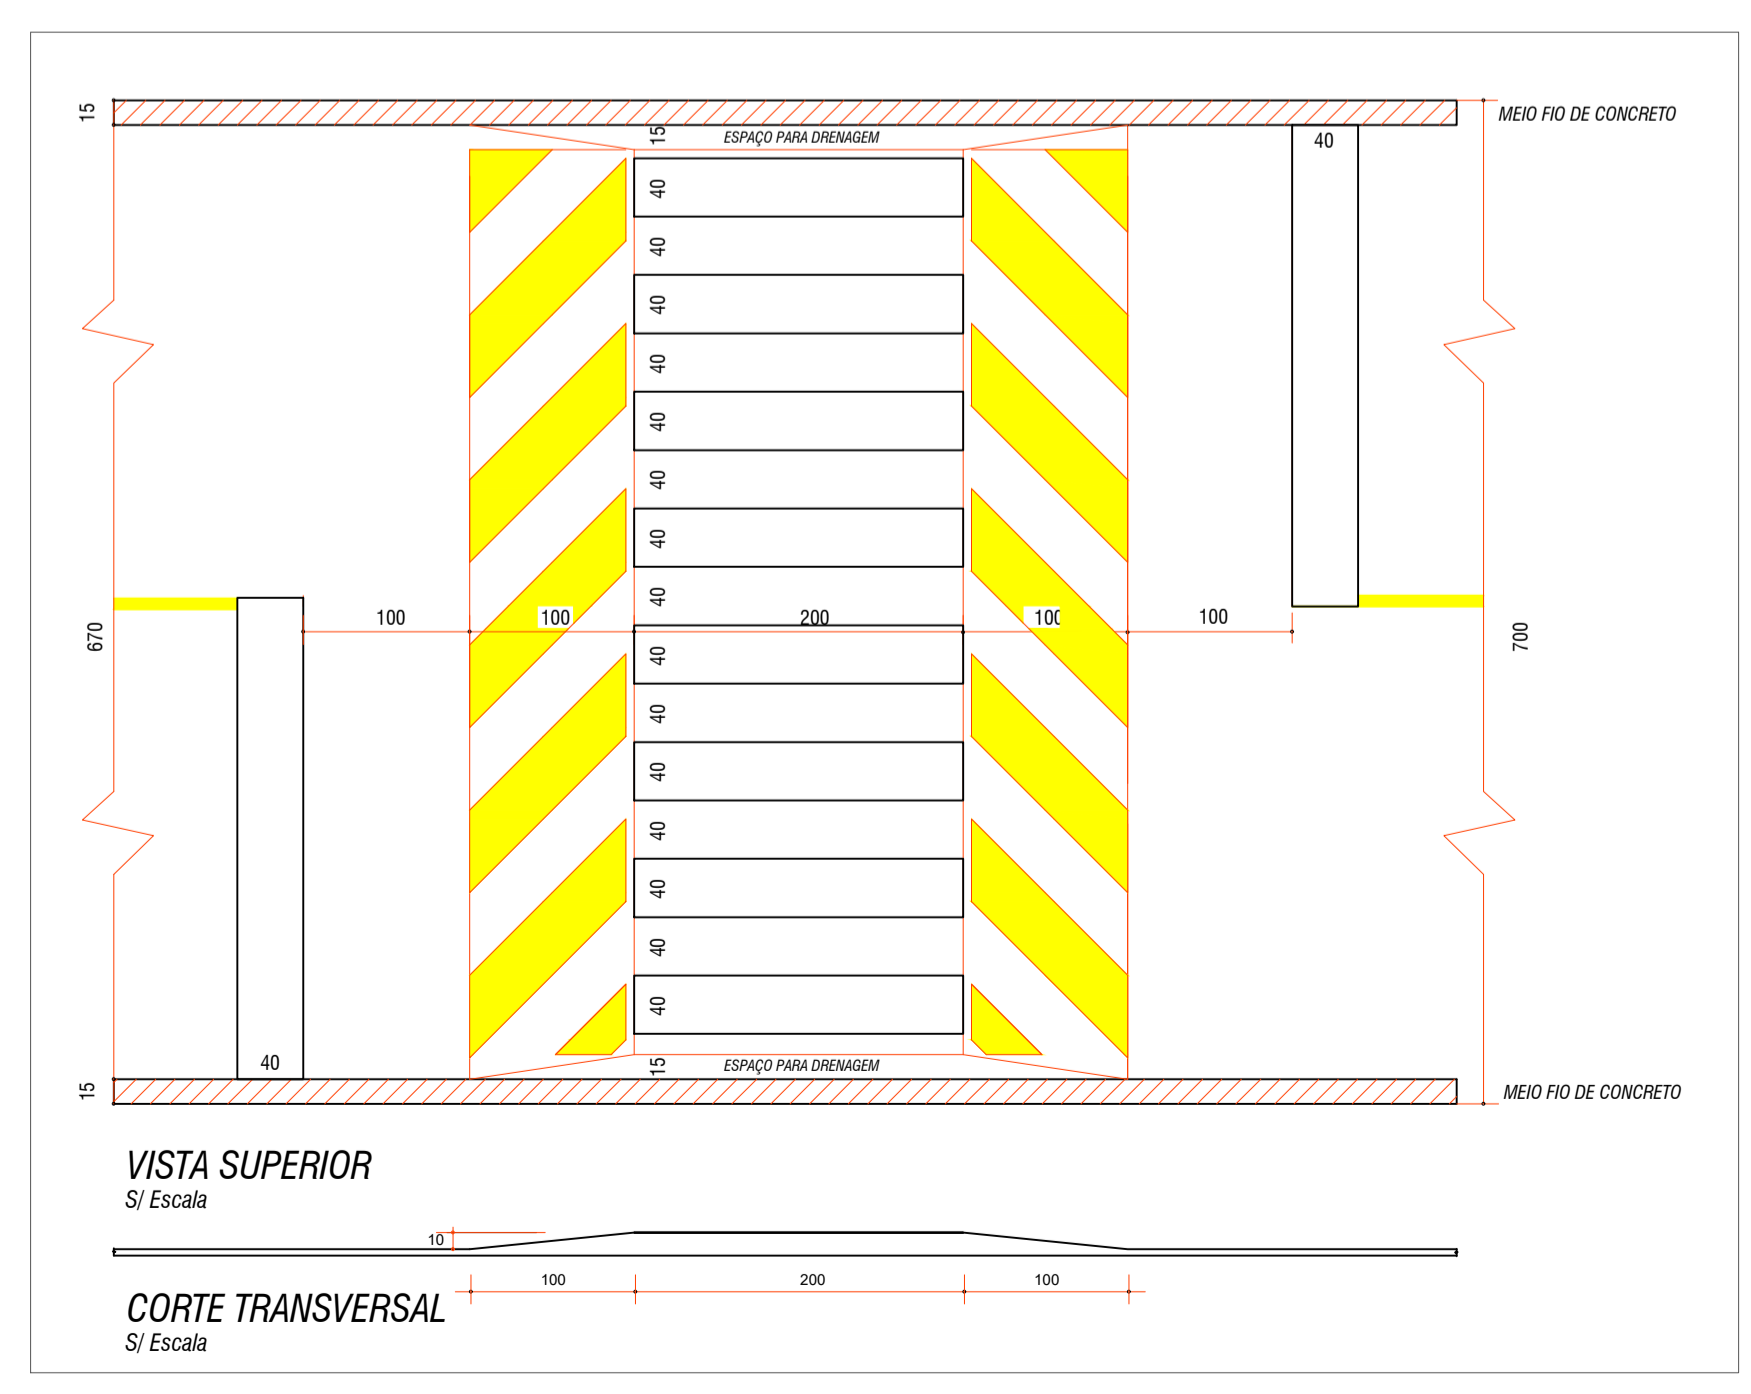

VISTA SUPERIOR
S/ Escala

CORTE TRANSVERSAL
S/ Escala

PAVIMENTAÇÃO E SINALIZAÇÃO

Aprovações:



Direitos autorais reservados - Lei 5988/73.
Consultar projetos complementares.
Verificar medidas na obra.
Medidas em metros, divergência entre cotas e escalas, prevalece as cotas.
Qualquer alteração deverá ser autorizada pelo responsável técnico.
Declaro que a aprovação do projeto não implica no recolhimento de taxas, nem do direito de propriedade do terreno.

Obra: PAVIMENTAÇÃO ASFÁLTICA NA RUA PEDRO BRÁS DE ARAUJO

Referência: * PLANTA DE PAVIMENTAÇÃO E SINALIZAÇÃO * LEGENDA
Conteúdo: * CORTES * DETALHES

Proprietário: MUNICÍPIO DE PONTE SERRADA

Responsável: ALTAIR FAZOLA
ENGENHEIRO CIVIL CREA/SC 11.810-3

Responsabilidade: PROJETO EXECUÇÃO
Data: Fevereiro / 2022
Área a pavimentar: 2.163,00 m²
Prancha: 02 / 02