



CROQUI DE LOCALIZAÇÃO  
S/ Escala

▶ POSIÇÃO DA FOTO



Foto 01



Foto 02


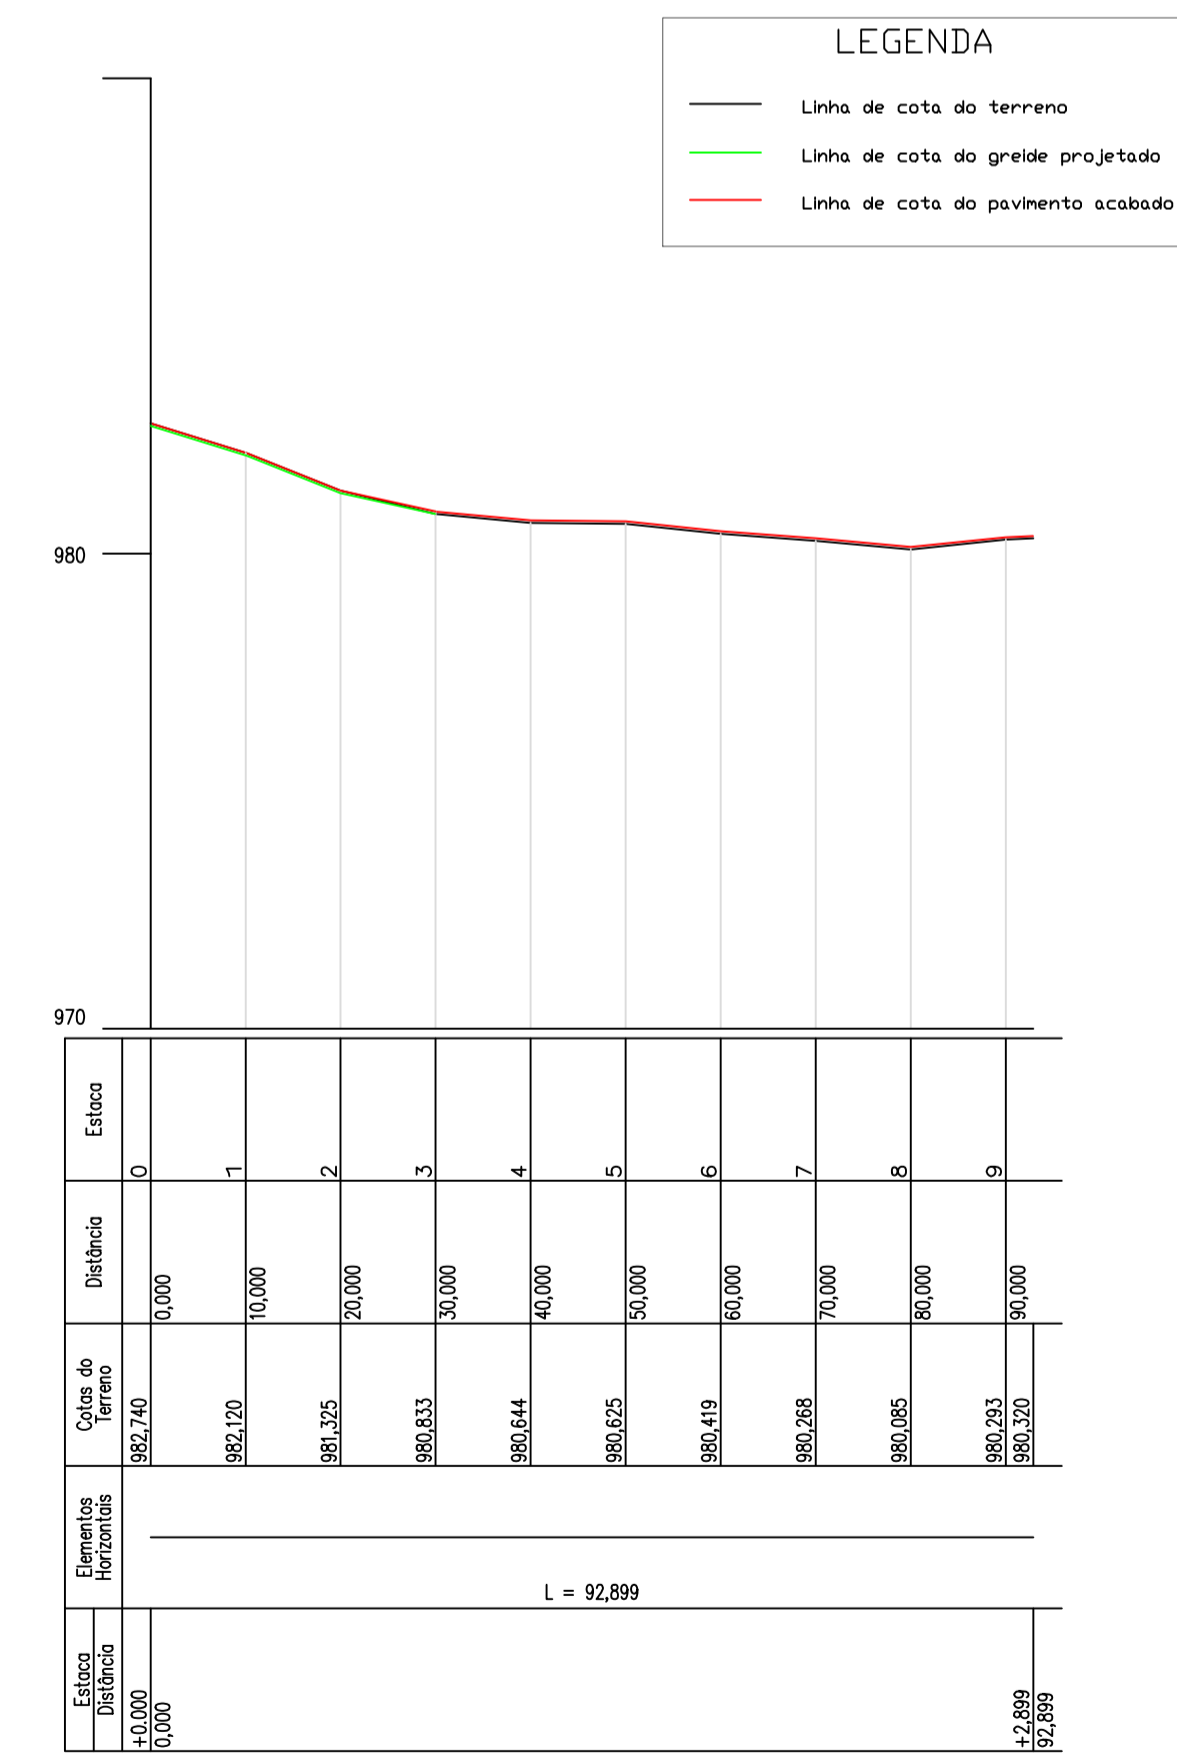


Foto 03



Foto 04

DETALHAMENTO BOCAS DE LOBO

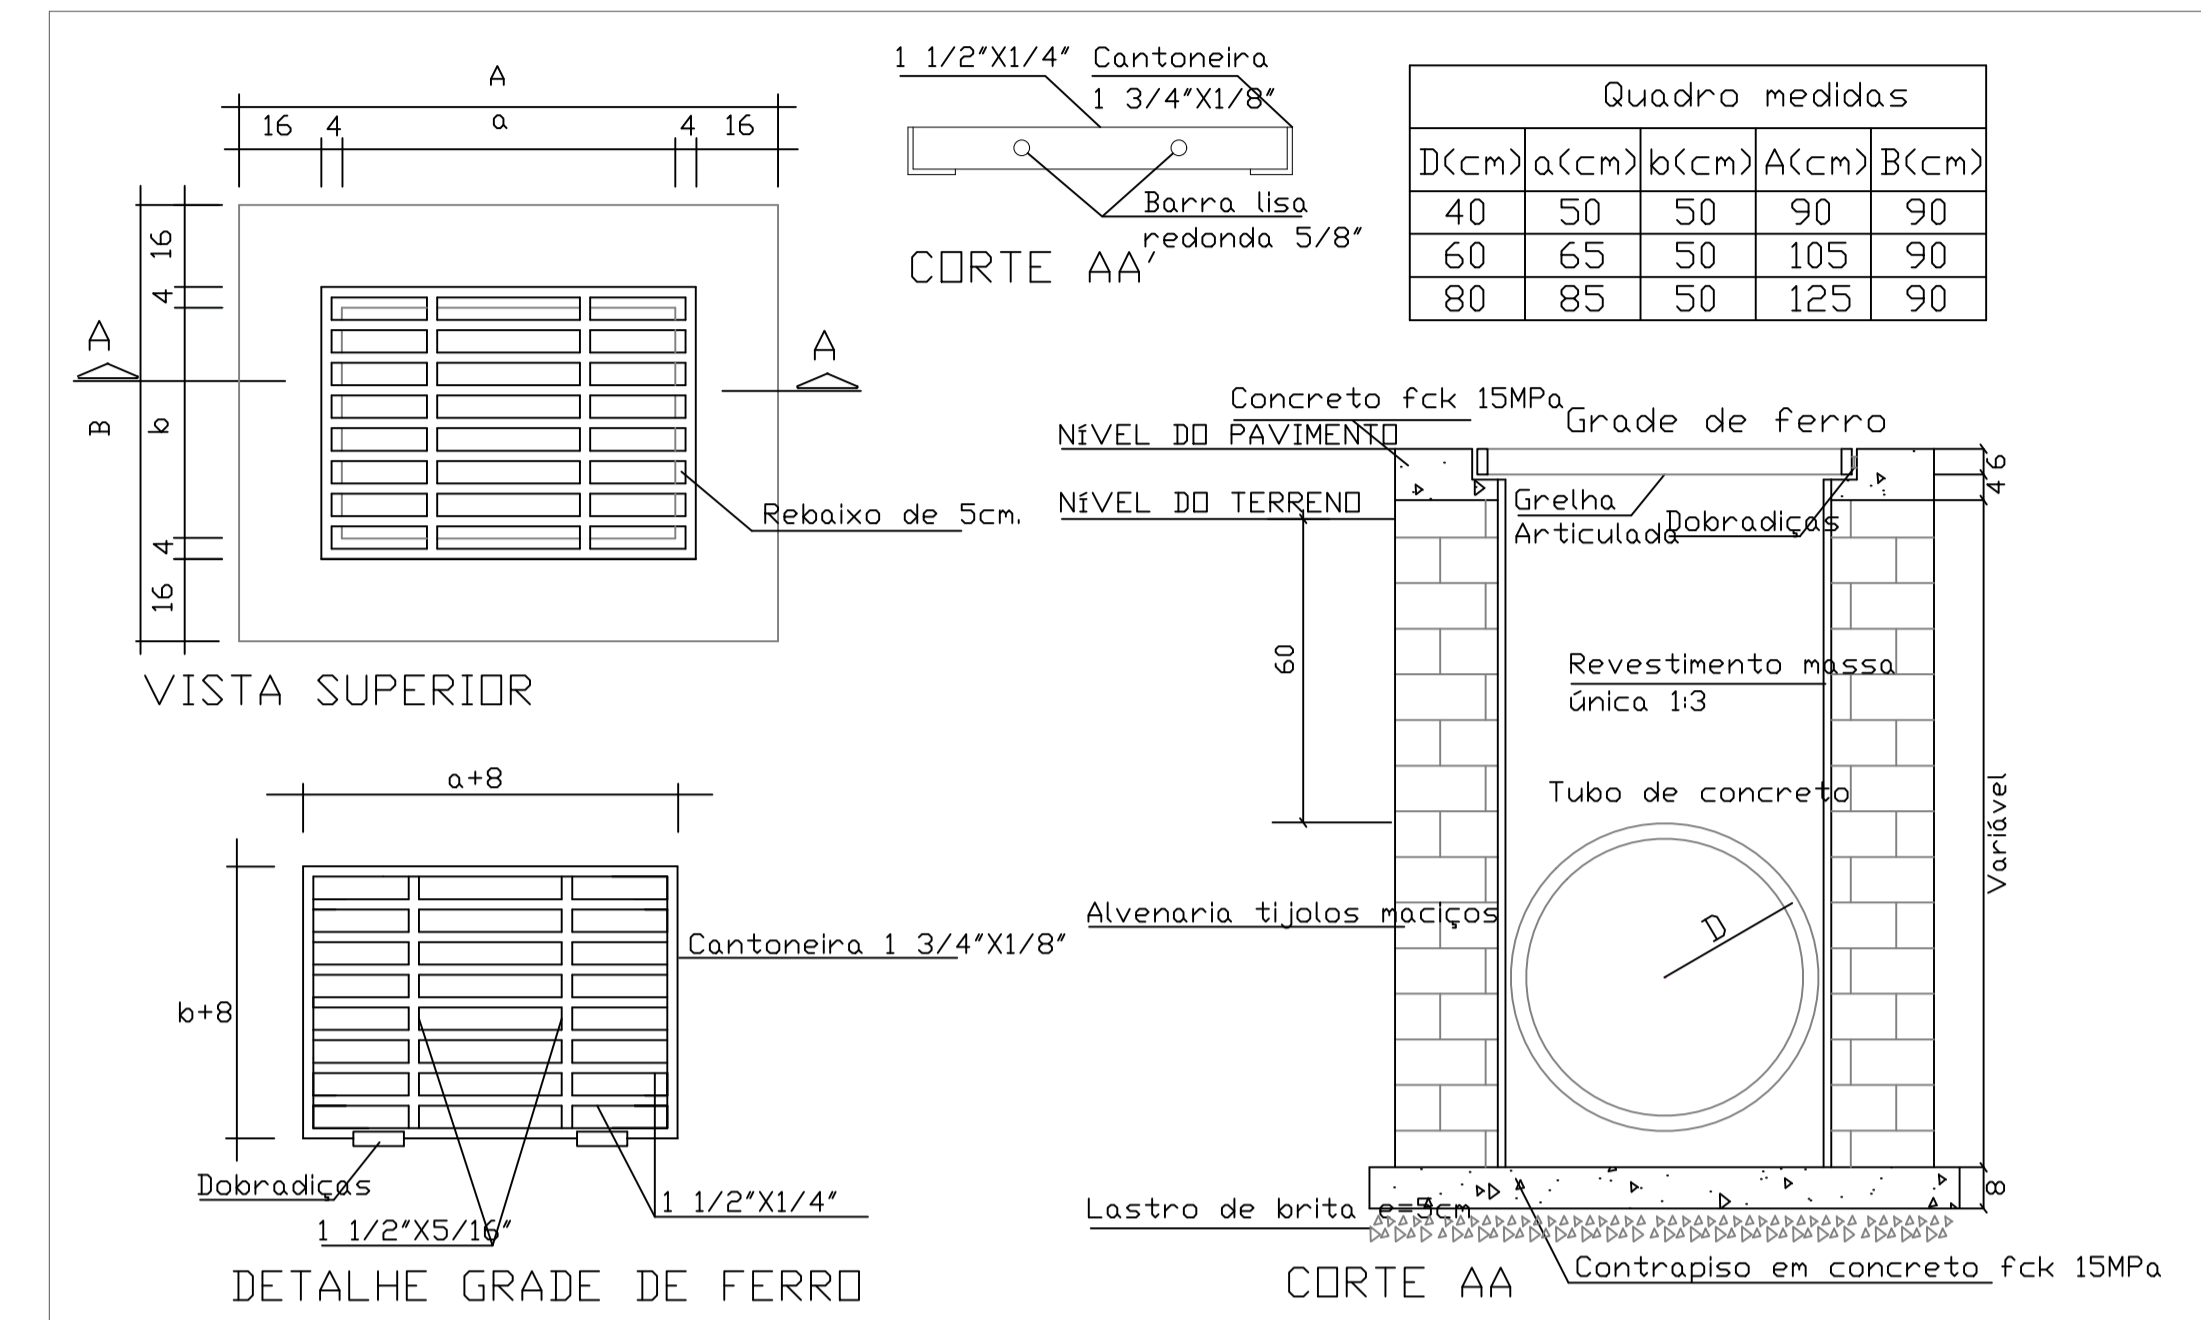

Perfil Longitudinal  
Perfil topográfico fornecido pela AMAI

### PAVIMENTAÇÃO ASFÁLTICA

**Aprovações:**

Direitos autorais reservados - Lei 5688/73.  
Consultar projetos complementares.  
Verificar medidas na obra.  
Medidas em metros, divergência entre cotas e escalas, prevalece as cotas.  
Qualquer alteração deverá ser autorizada pelo responsável técnico.  
Declaro que a aprovação do projeto não implica no recolhimento de taxas, nem do direito de propriedade do terreno.

**Obra:** PAVIMENTAÇÃO ASFÁLTICA EM PARTE DA RUA JOÃO POTRICH

**Referência:** \* CROQUI DE LOCALIZAÇÃO \* LEVANTAMENTO FOTOGRÁFICO \* PERFIL LONGITUDINAL \* DETALHES TÉCNICOS

**Proprietário:** MUNICÍPIO DE PONTE SERRADA

**Responsável:** PRISCILA LUIZA HORN  
ENGENHEIRA CIVIL CREA/SC 162.872-8

**Responsabilidade:**  PROJETO  EXECUÇÃO

**Data:** Setembro / 2021

**Área:** 921,57m<sup>2</sup>

**Prancha:** 01 / 02

**Desenho:** Priscila

**Escala:** Indicada