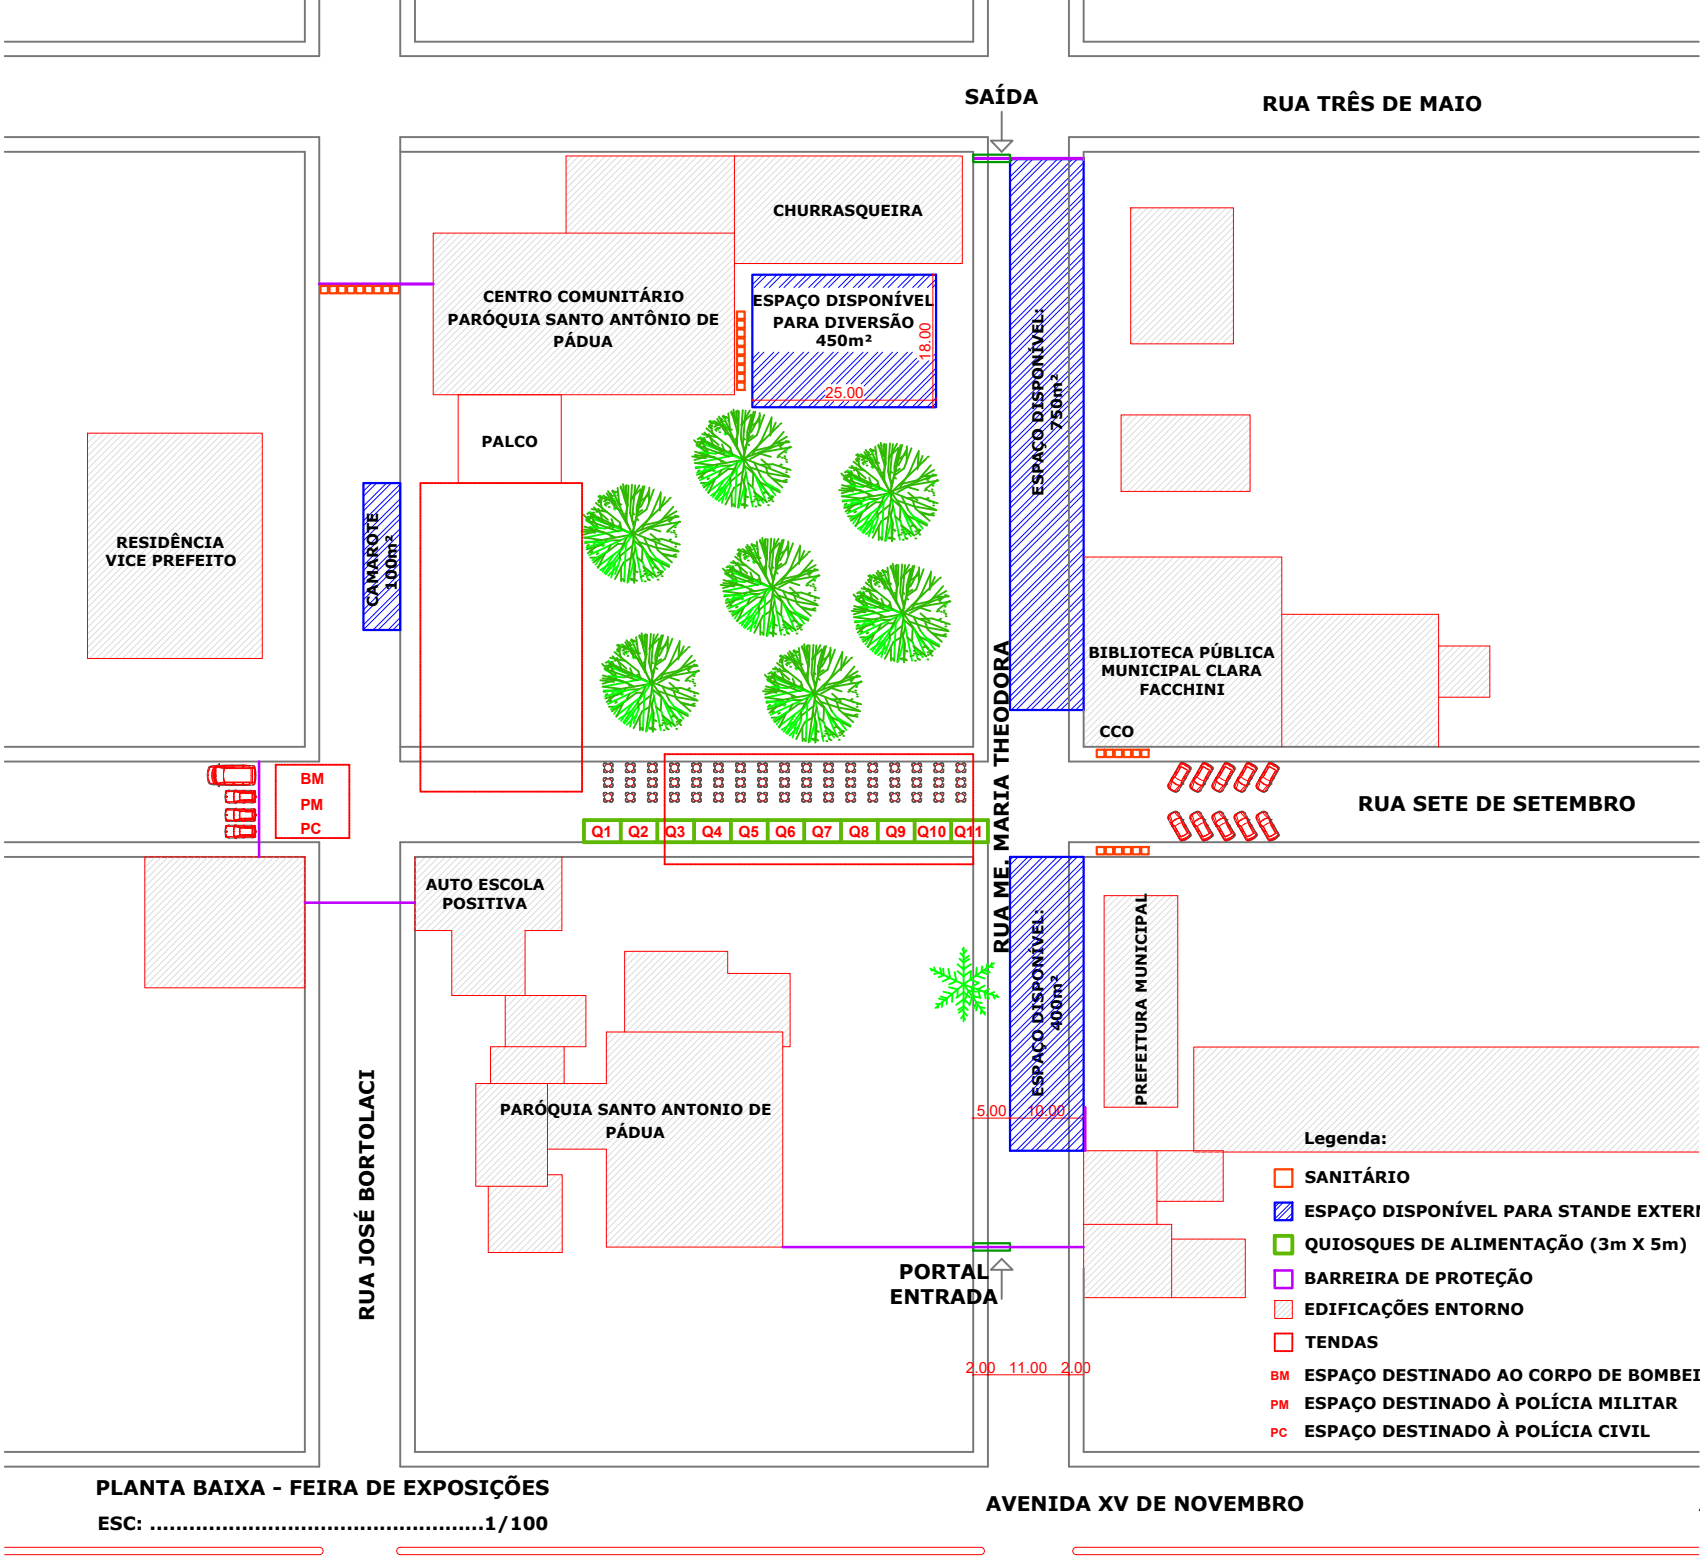

PLANTA BAIXA - FEIRA DE EXPOSIÇÕES

ESC: 1/100