



MAPA DE INTERVENÇÃO
SEM ESCALA

 Parque de Exposições Municipais

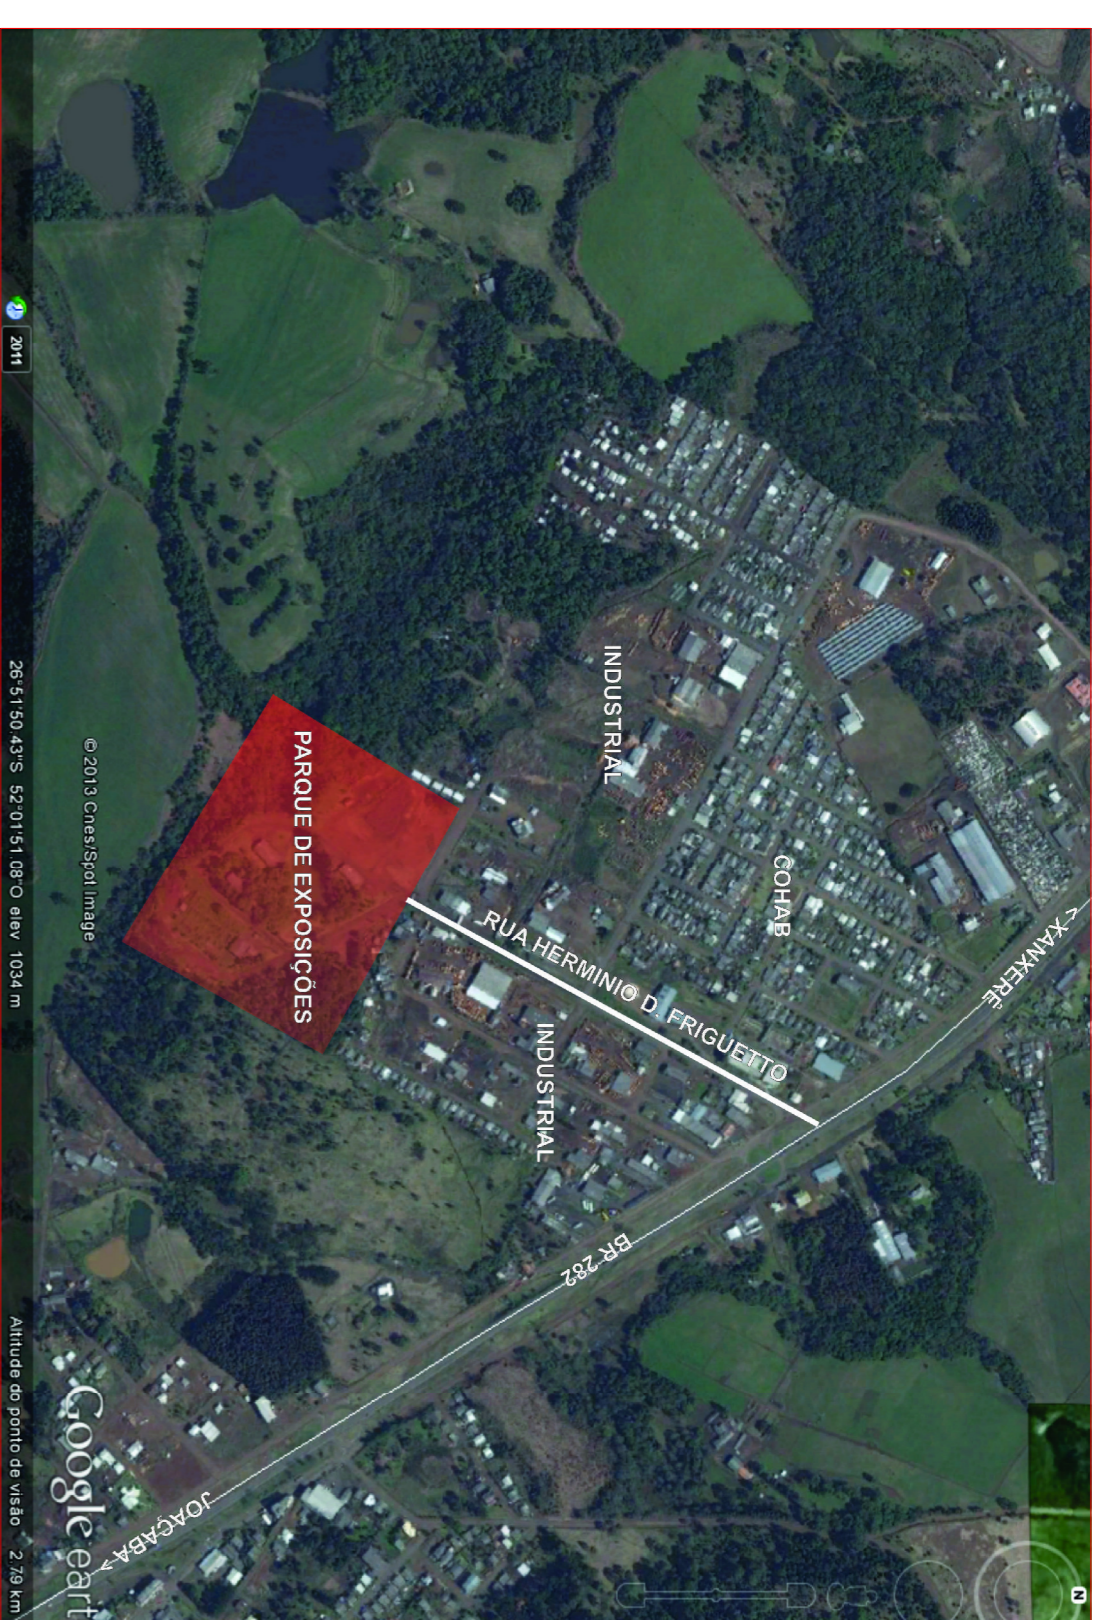


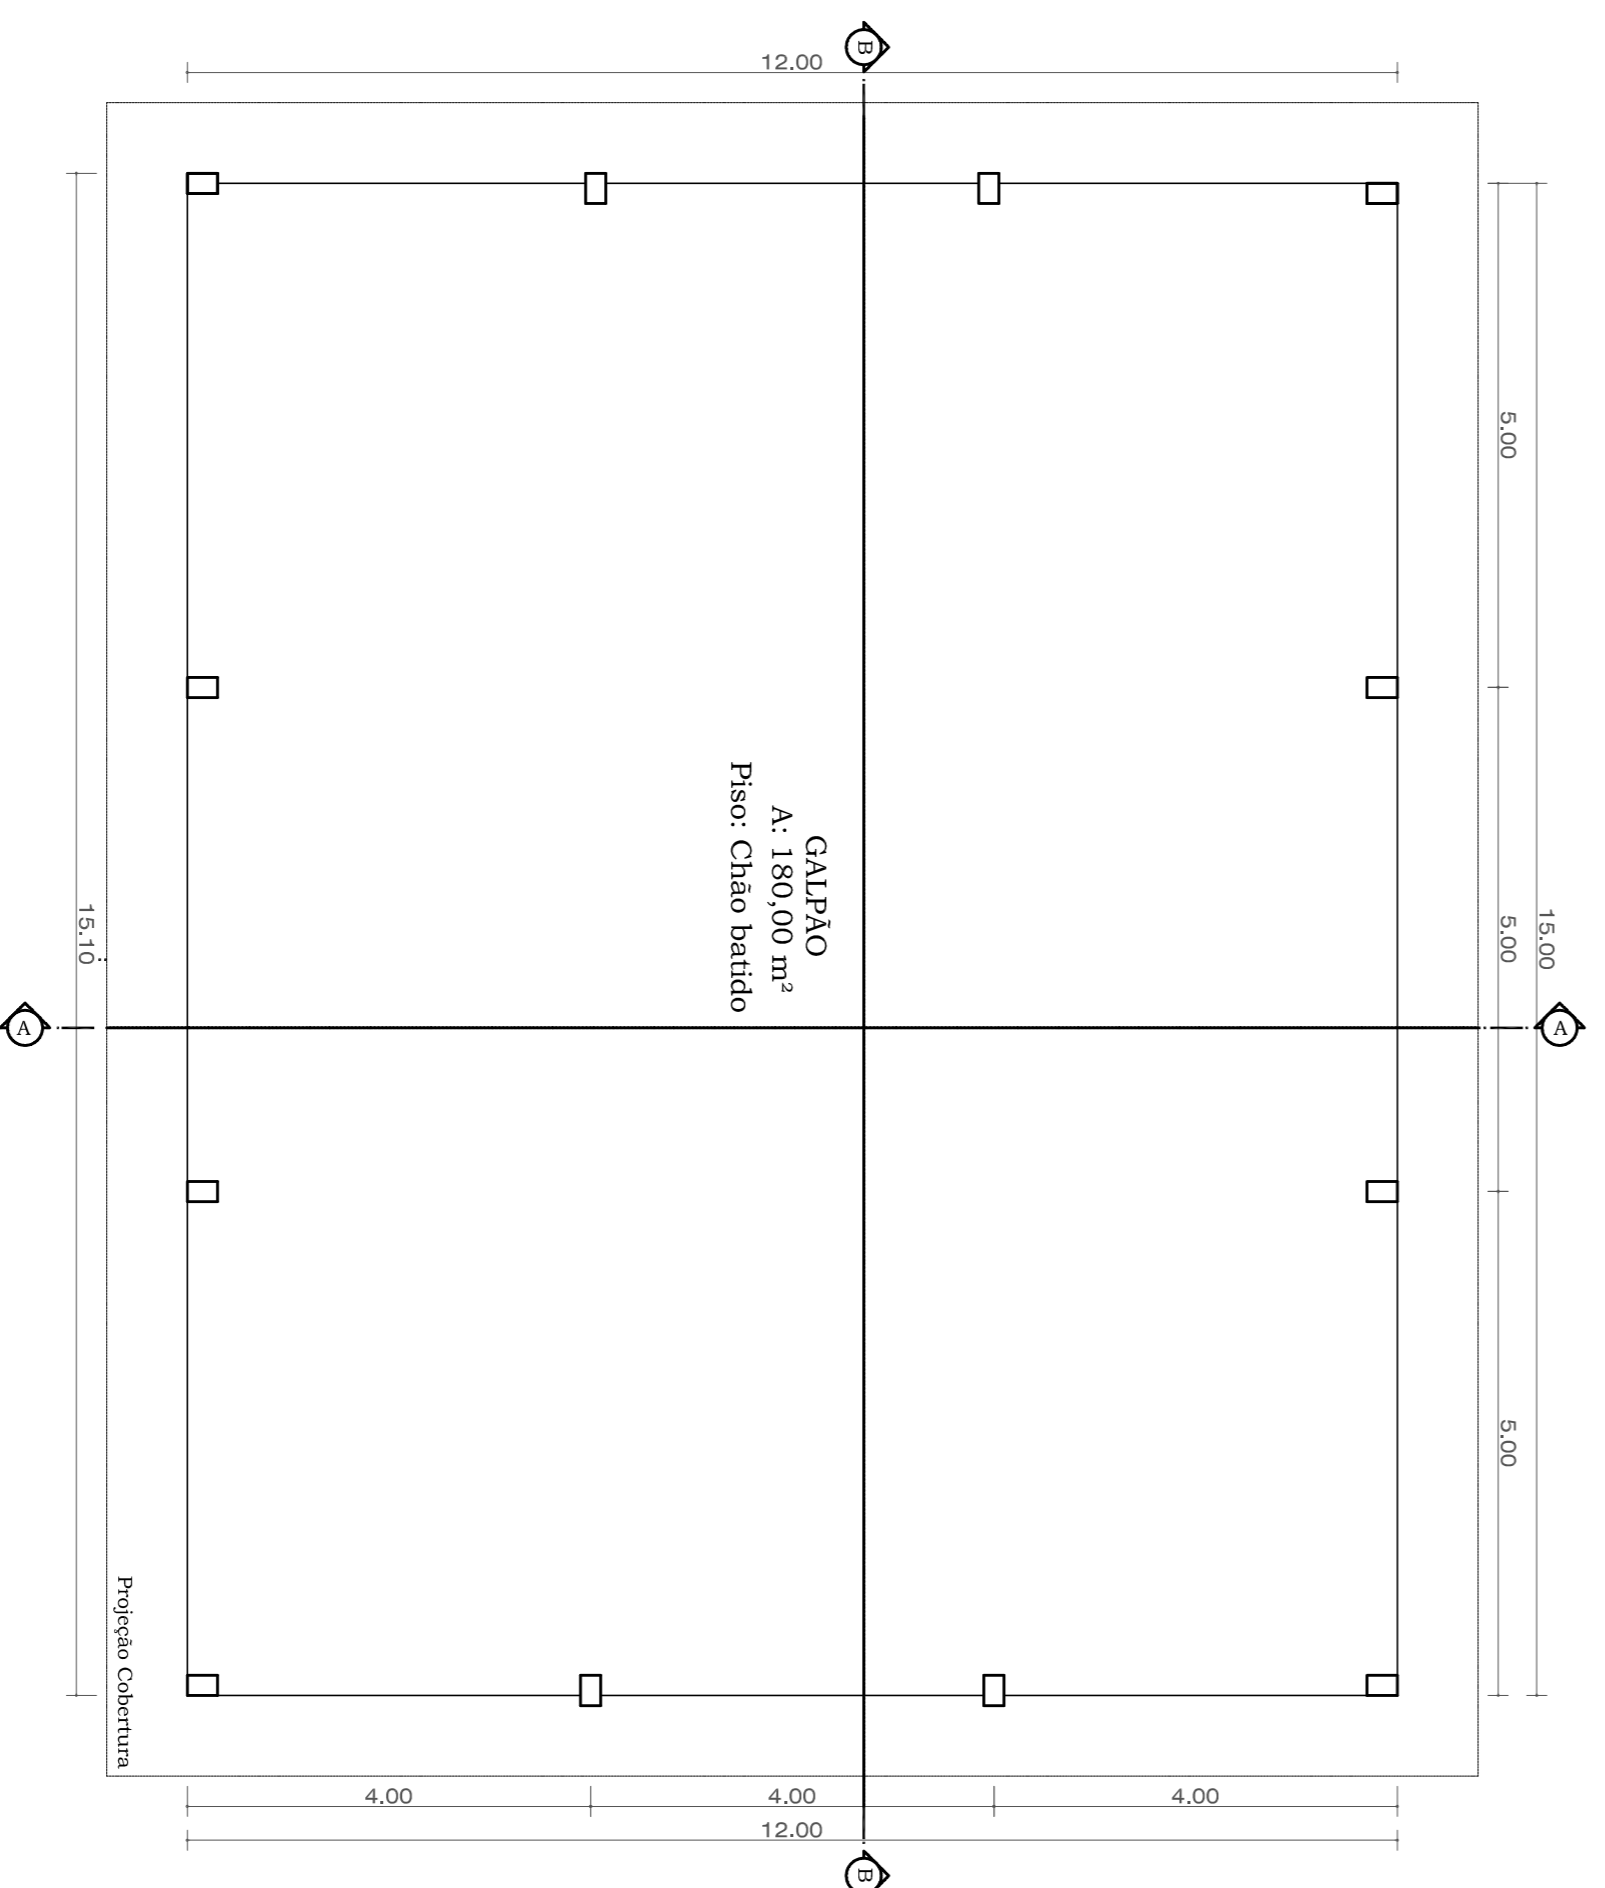
MAPA DE ACESSO AO PARQUE
SEM ESCALA

 Parque de Exposições Municipais

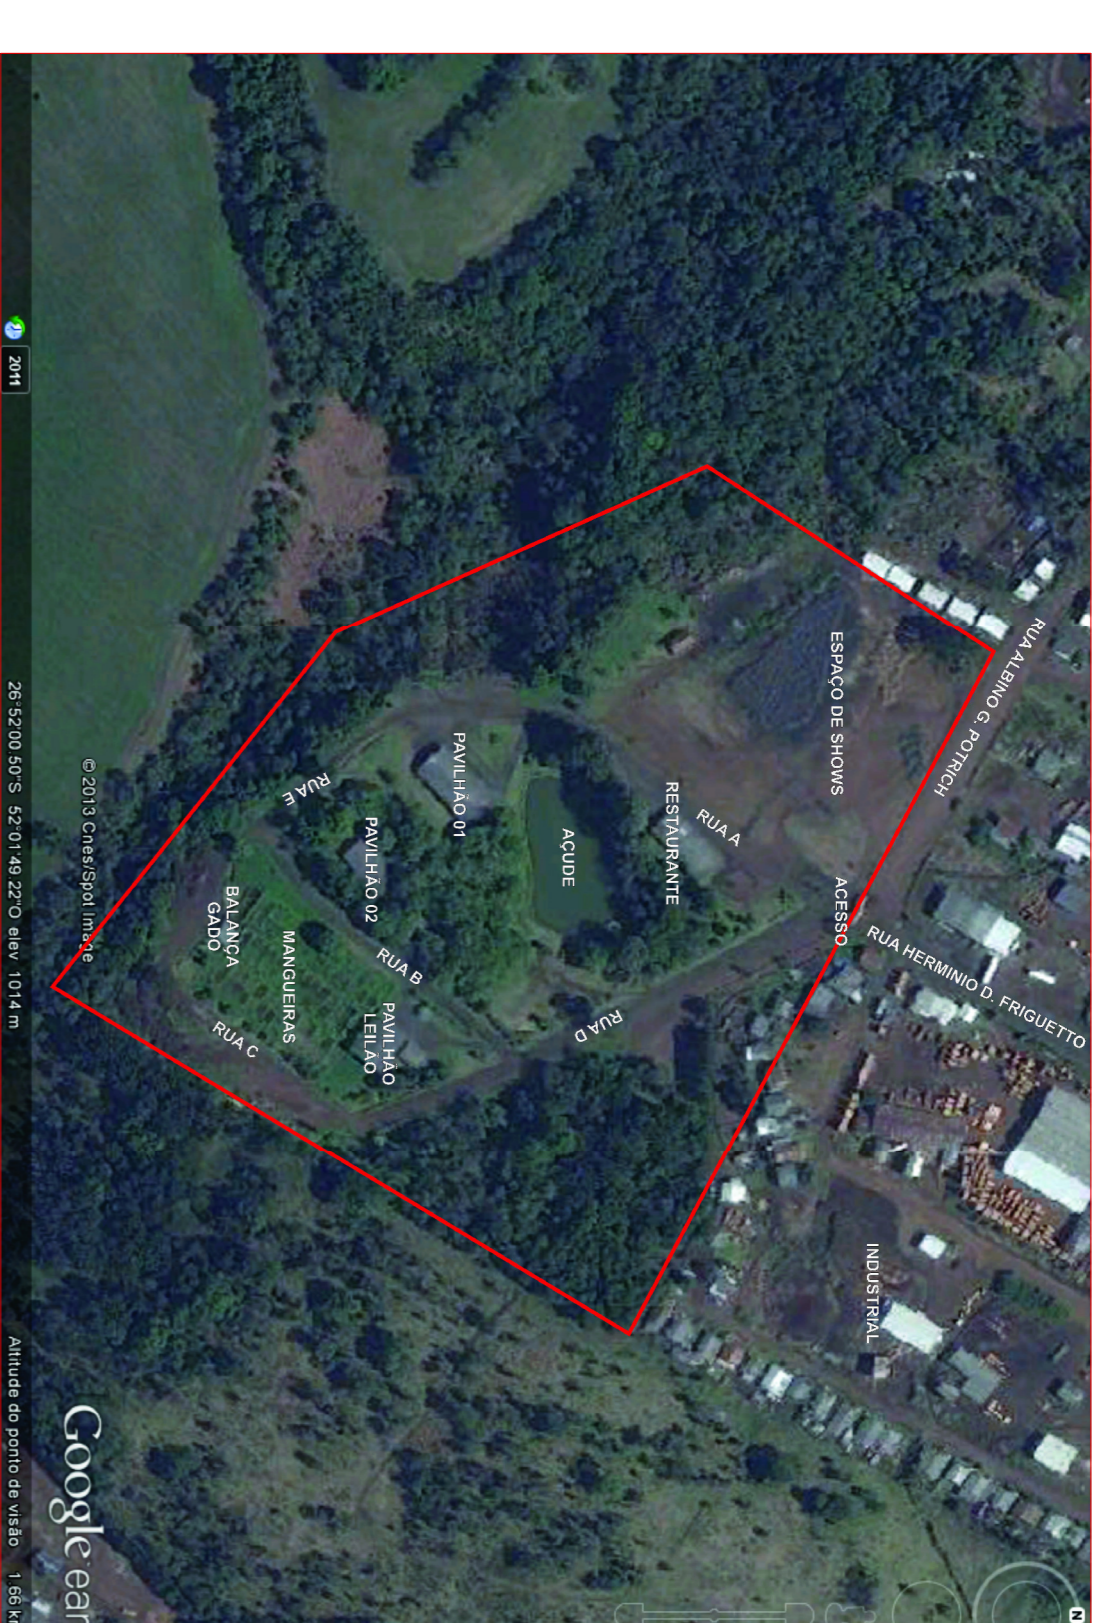


MAPA DE SITUAÇÃO DO PARQUE
SEM ESCALA


 Parque de Exposições Municipais



Planta Baixa
ESC.....1/75

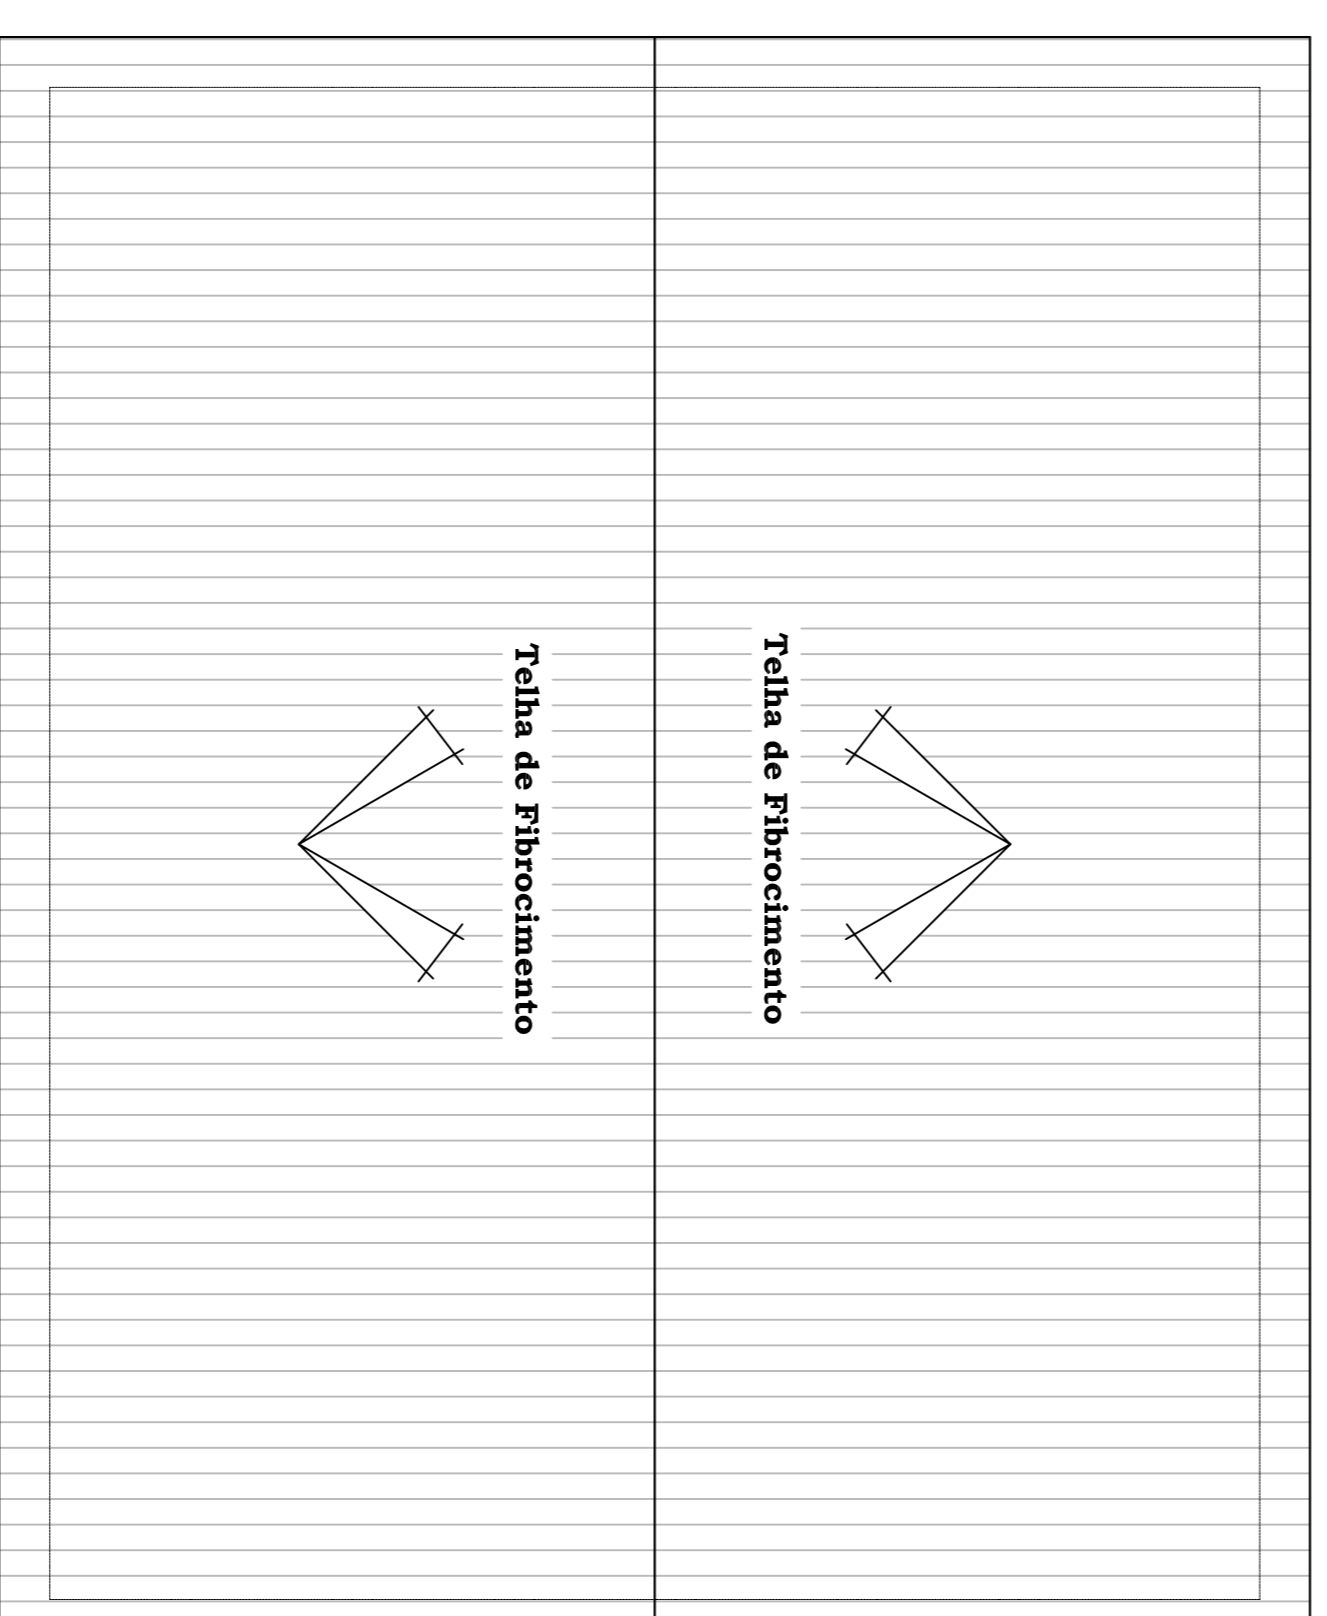

Planta de Cobertura
ESC.....1/75

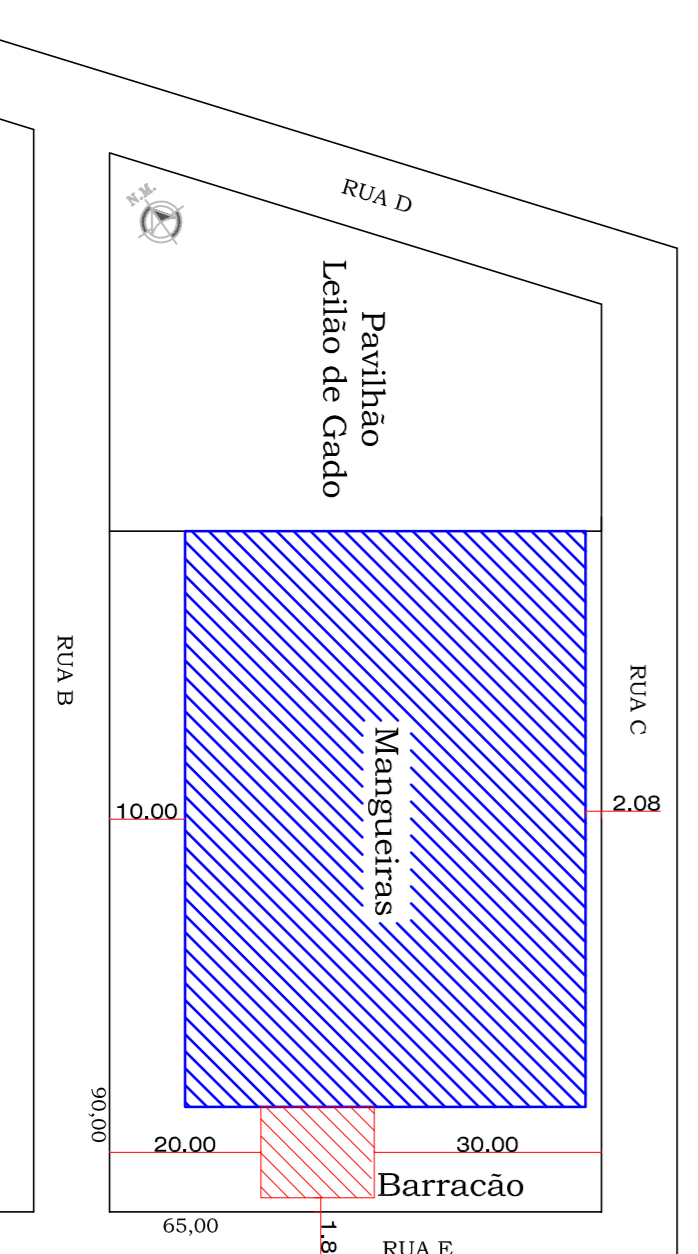


Planta Locação
ESC.....1/750

ARQUITETÔNICO

ESTADO DE SANTA CATARINA

PREFEITURA MUNICIPAL DE PONTE SERRADA

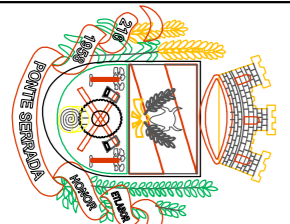	Engenheiro civil	ALTAIR FAZOLIO
	CREA - 11.810 - 3/ SC	
RUA RODOZINDO PAVANI, 170 - PONTE SERRADA - SC (049 - 34350014)		
INDICADAS	Asser:	Prancha
Escalas	Mangueiras: 3.572,00 m ²	01
Data	Barracão: 180,00 m ²	/04
Título		
Constituição de Barracão e Mangueiras		
Desenho		
Maurício Renan Mendes		
Proprietário		Assinatura
Eduardo Capelli		
Local		Proprietário
PONTE SERRADA - SC		Prefeitura Municipal de Ponte Serrada