


**Planta Baixa Mangueira**  
 ESC.....1/125

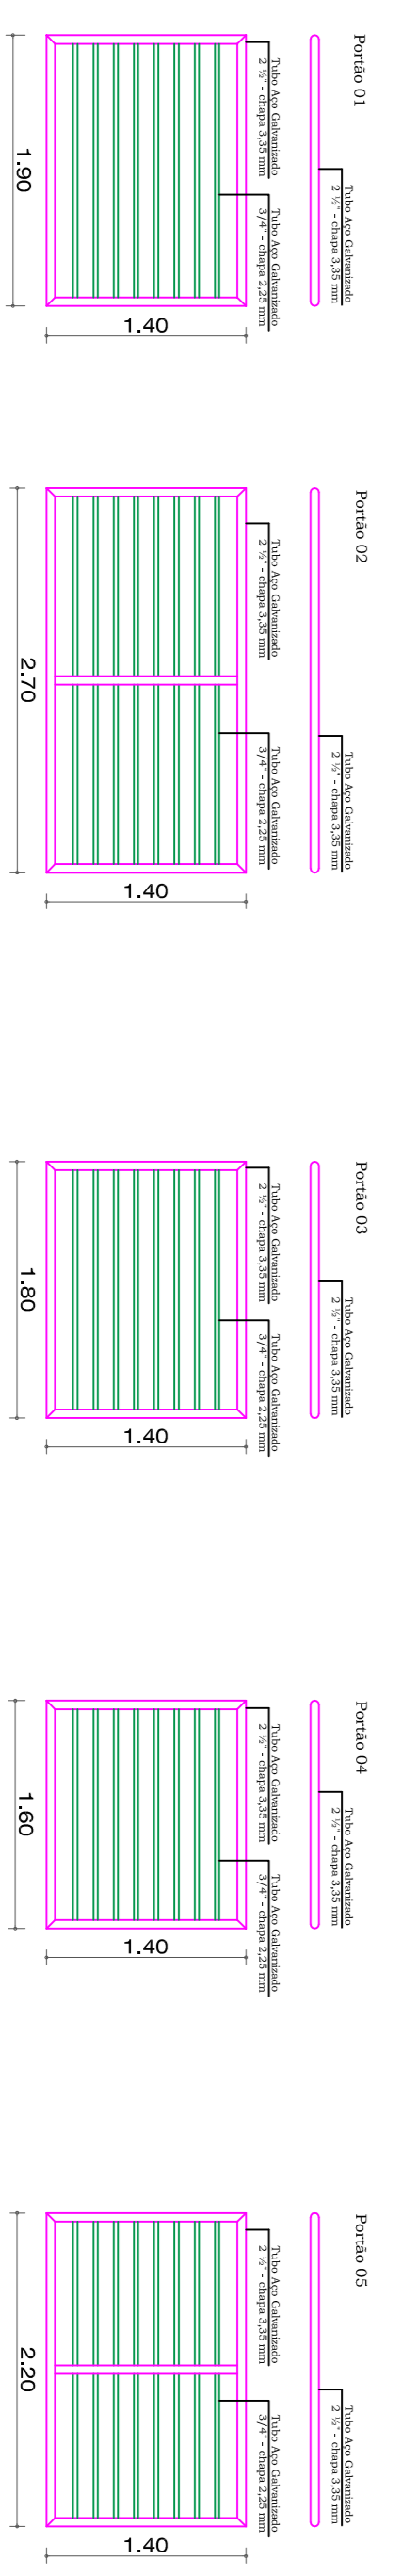

**Detalhe dos Portões**  
 ESC.....1/50

**LEGENDA**

- Tubo Aço Galvanizado  
2 1/2" - chapa 3,35 mm
- Tubo Aço Galvanizado  
2 1/2" - chapa 3,35 mm
- Tubo Aço Galvanizado  
2" - chapa 3,35 mm
- Cordalha de aço 0,5 mm

**ARQUITETÔNICO**

**ESTADO DE SANTA CATARINA**  
**PREFEITURA MUNICIPAL DE PONTE SERRADA**

		Engenharia civil ORCA - 11.810 - 2/SC <b>ALTAIR FAZOLLO</b>	
RUA RODOZINDO PAVANI, 170 - PONTE SERRADA - SC (049 - 34350014)			
Escalas INDICADAS Data Abril de 2013		Asser: Mangueira: 3.572,00 m <sup>2</sup> Barracão: 180,00 m <sup>2</sup>	
Tipo Construção de Barracão e Mangueiras		Assinatura Eduardo Capelli	
Desenho Maurício Renan Mendes		Propriedade Prefeitura Municipal de Ponte Serrada	
Local PONTE SERRADA - SC		Folha <b>03</b> <b>104</b>	