

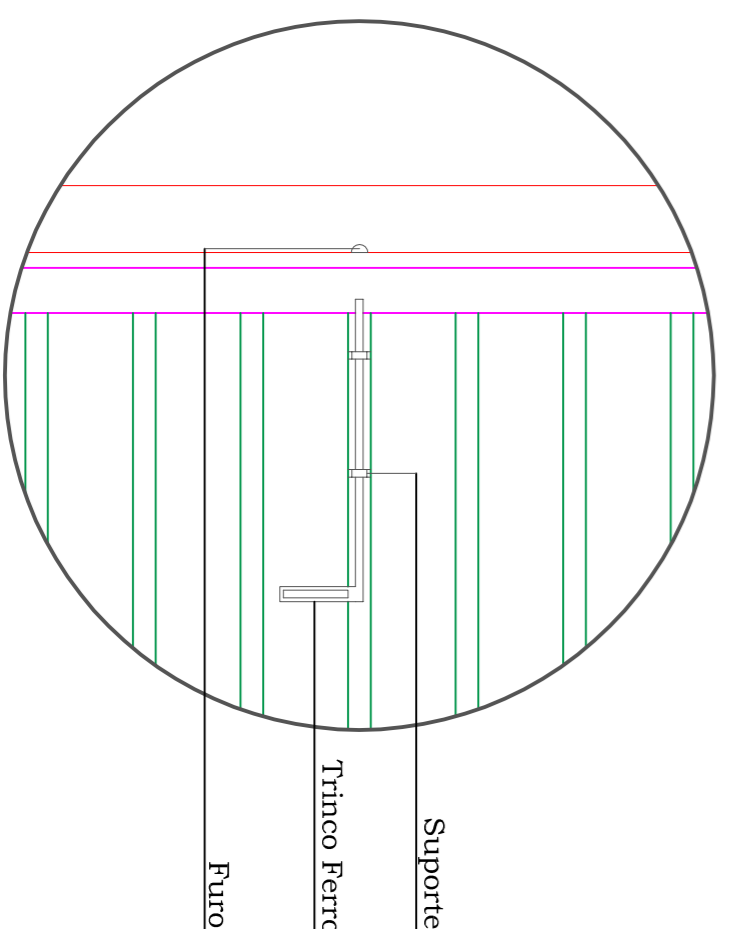


LEGENDA	
	Tubo Aço Galvanizado 2 1/2" - chapa 3,35 mm
	Tubo Aço Galvanizado 2 1/2" - chapa 3,35 mm
	Tubo Aço Galvanizado 2" - chapa 3,35 mm
	Cordalilha de aço 0,5 mm

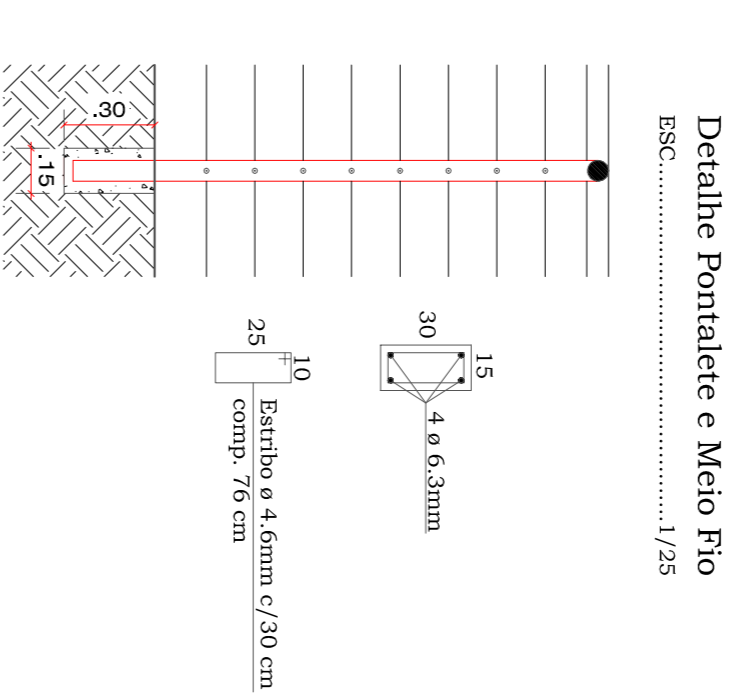

Detalle Fechamento Portões
ESC.....1/10

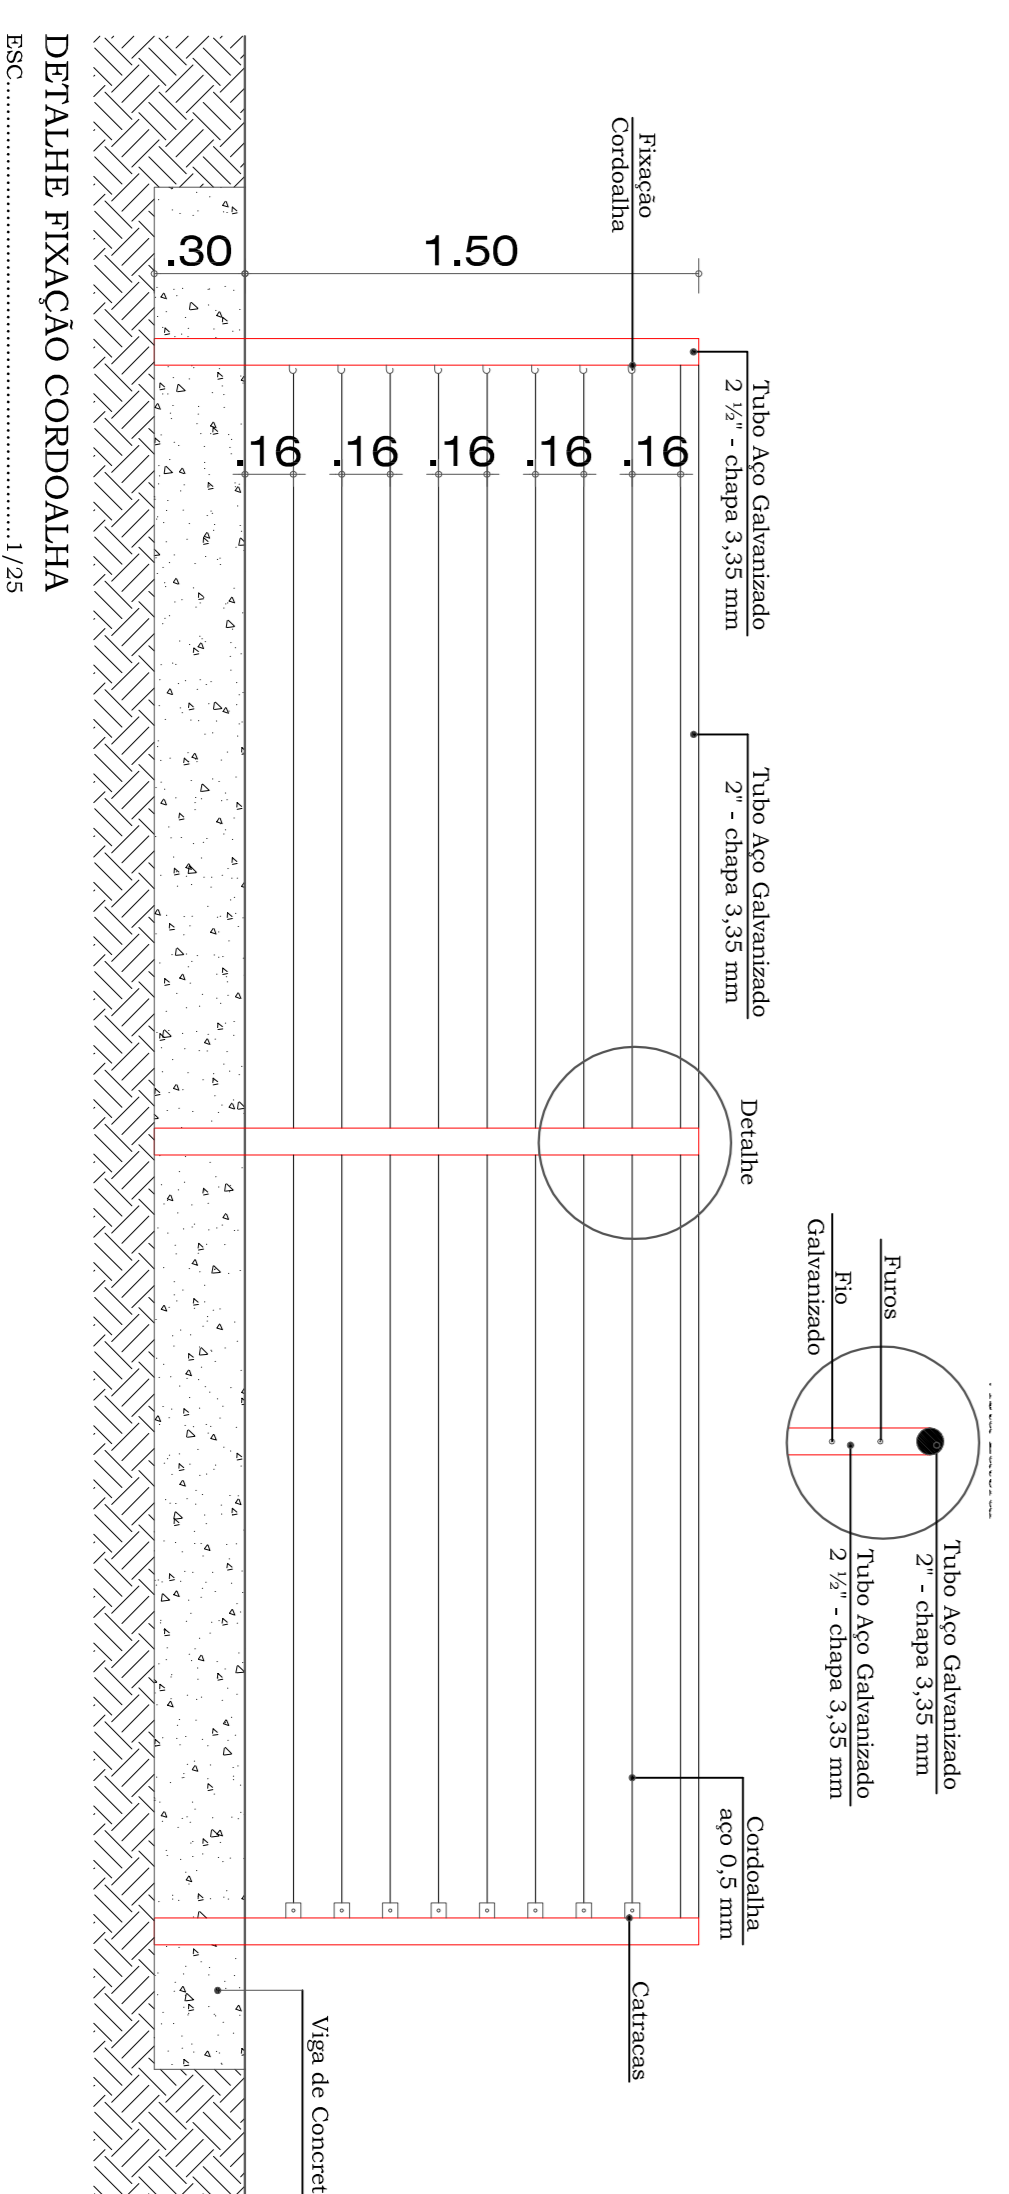

DETALHE FIXAÇÃO CORDALHA
ESC.....1/25

ARQUITETÔNICO

ESTADO DE SANTA CATARINA

PREFEITURA MUNICIPAL DE PONTE SERRADA

	Engenheiro civil	ALTAIR FAZOLLO
	CREA - 11.810 - 3/SC	
RUA RODOZINDO PAVANI, 170 - PONTE SERRADA - SC (049 - 34350014)		
Escalas	INDICADAS	Assinatura
Data	Abril de 2013	Manguelira: 3.572,00 m ² Barracão: 180,00 m ²
Tipo	Construção de Barracão e Mangueiras	Prancha
Desenho	Maurício Renan Mendes	04 / 04
Local	PONTE SERRADA - SC	Proprietário
		Prefeitura Municipal de Ponte Serrada