


Planta Hidráulica Mangueira
 ESC..... 1/125

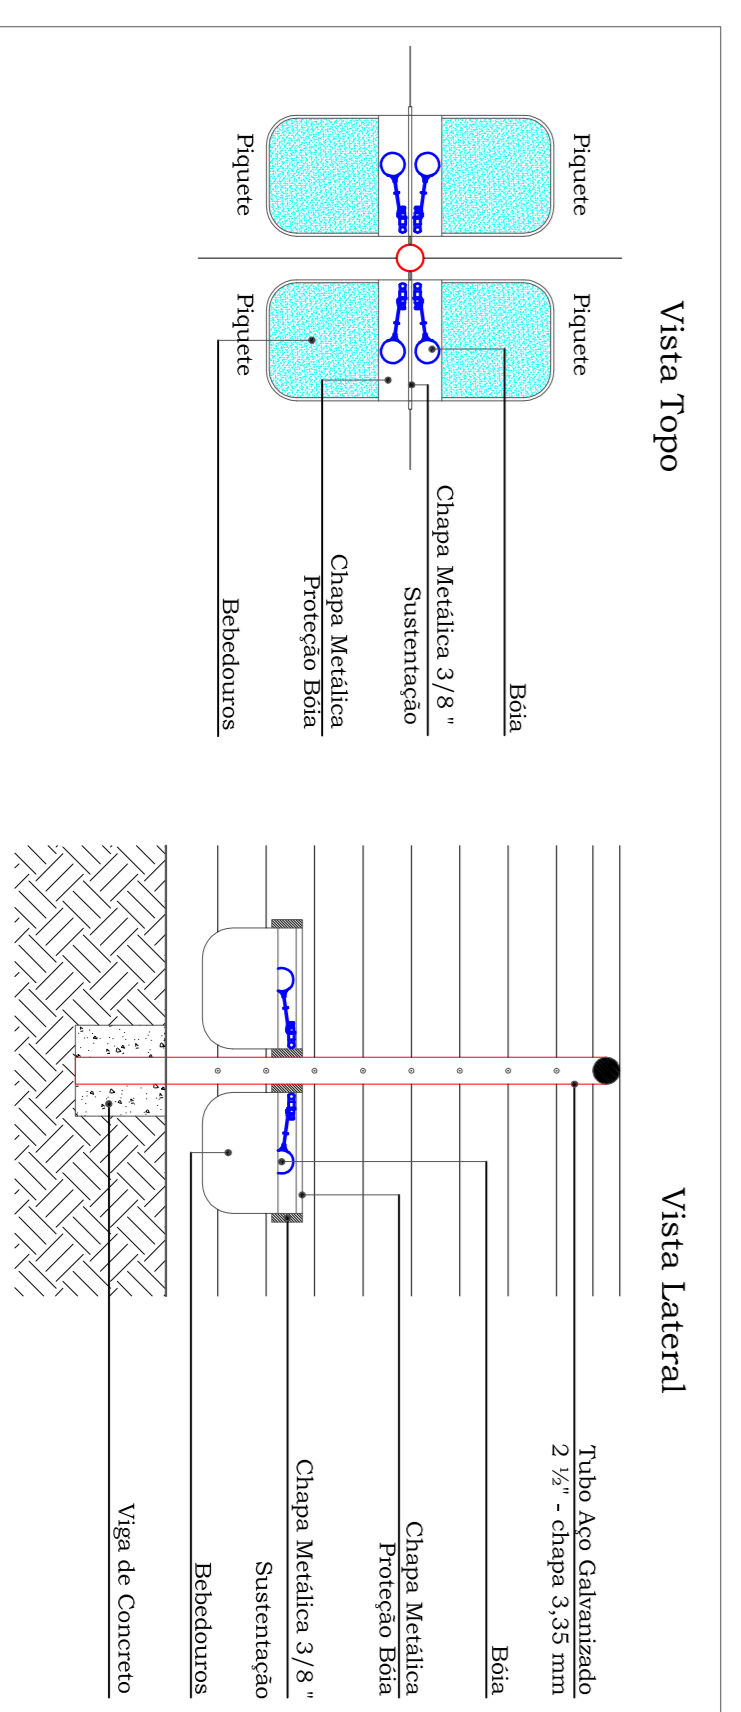

Detalhe Bebedouros
 ESC..... 1/25

HIDRÁULICO

ESTADO DE SANTA CATARINA

PREFEITURA MUNICIPAL DE PONTE SERRADA

	Engenheiro civil ORCA - 11.810 - 3/SC	ALTAIR FAZOLIO
	RUA RODOZINDO PAVANI, 170 - PONTE SERRADA - SC (049 - 34350014)	Assinatura Eduardo Capelli
Tipo Construção de Barracão e Mangueiras	Escalas INDICADAS Data Abril de 2013	Área: Mangueira: 3.572,00 m ² Barracão: 180,00 m ²
Desenho Maurício Renan Mendes	Propriedade Prefeitura Municipal de Ponte Serrada	Franquia 01/01
Local PONTE SERRADA - SC		