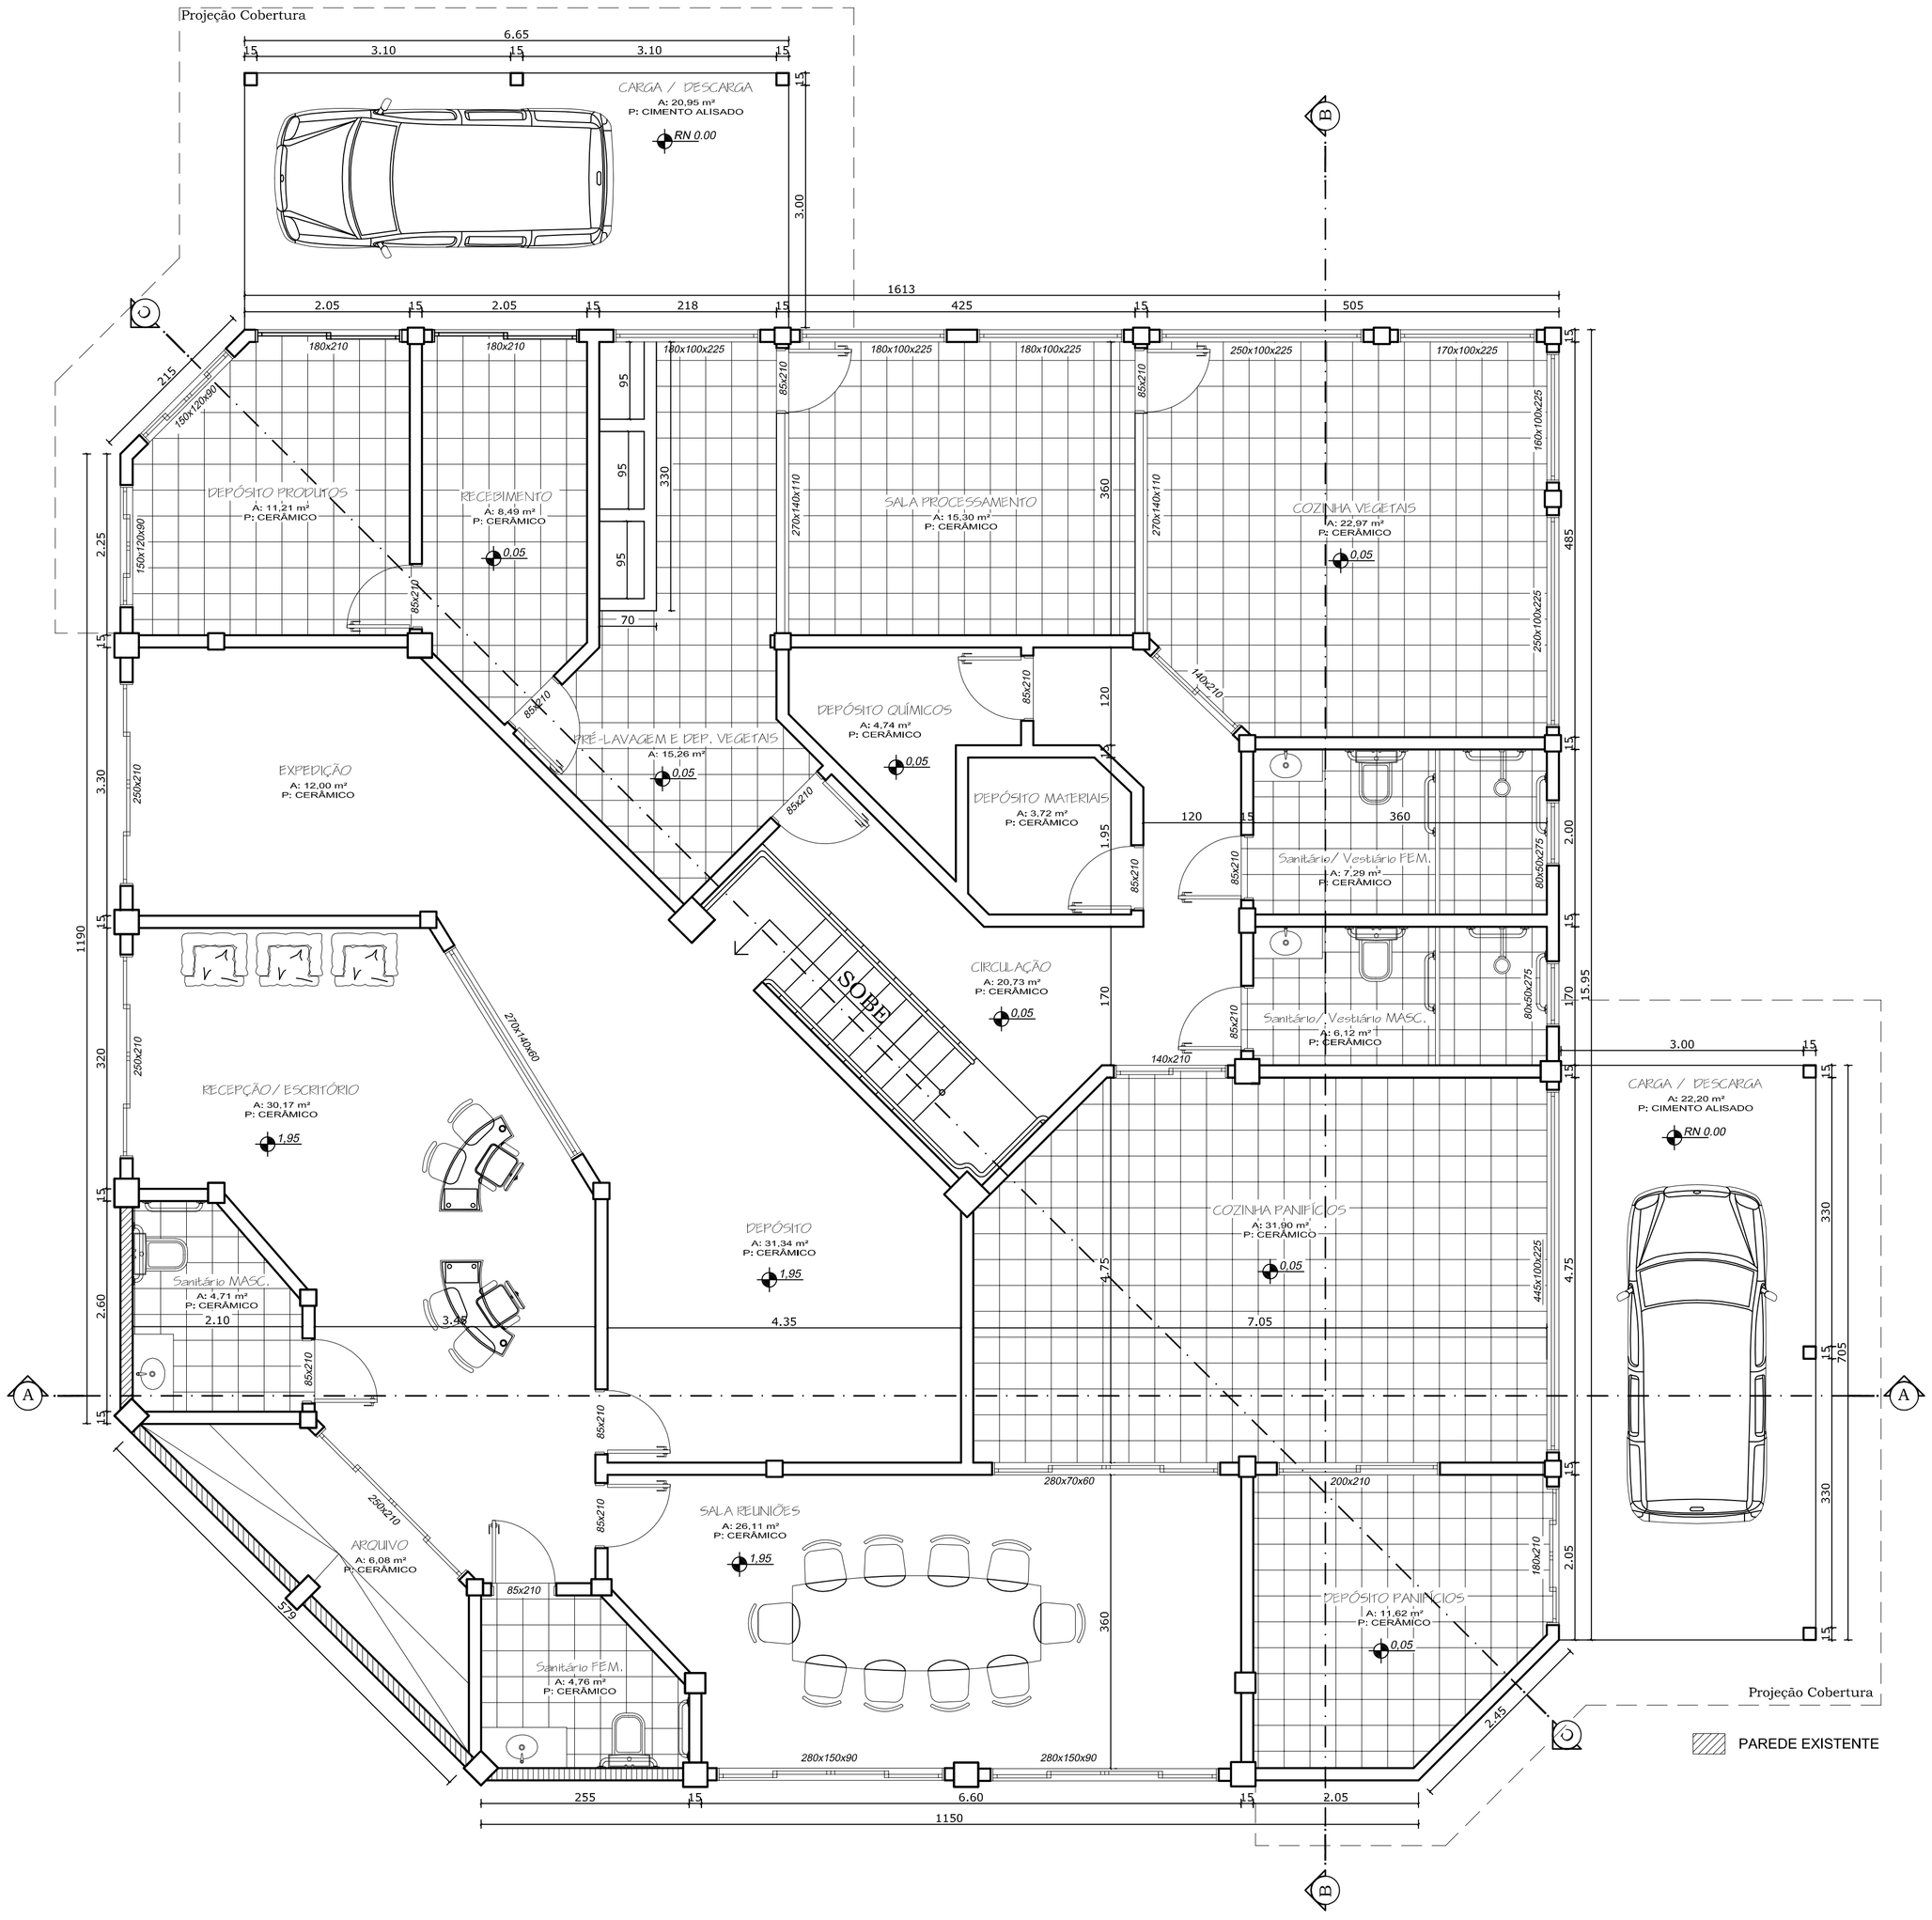

PLANTA BAIXA PAV. SUBSOLO

ÁREA TOTAL À CONSTRUIR = 345,27 m²

ESC.....1:50

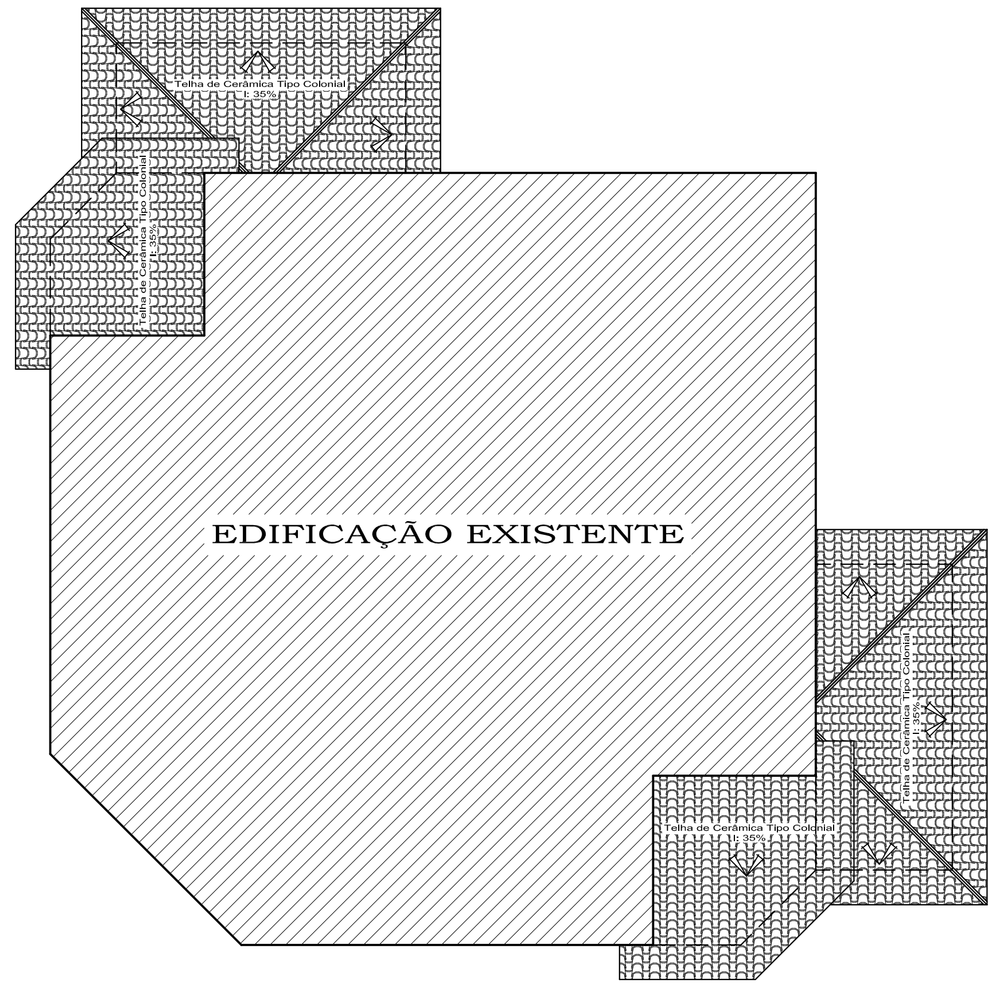

PLANTA DE COBERTURA

ESC.....1:100

ARQUITETÔNICO

ESTADO DE SANTA CATARINA

PREFEITURA MUNICIPAL DE PONTE SERRADA

Engenheiro civil CREA - 11.810 - 3 / SC	ALTAIR FAZOLO		
RUA RODOZINDO PAVAN, 170 - PONTE SERRADA - SC (049 - 34350014)			
Escalas INDICADAS	Área: Pavimento térreo..... 281,00 m² Subsolo.....345,27 m² Total.....626,27 m²	Prancha A - 02	
Data Maio de 2013			
Tipo Ampliação do Centro Municipal de Comercialização de Produtos da Agricultura Familiar	Assinatura Eduardo Coppini Prefeito Municipal		
Desenho Maurício Renan Mendes	Proprietário Prefeitura Municipal de Ponte Serrada		
Local PONTE SERRADA - SC			