


MAPA DE LOCALIZAÇÃO

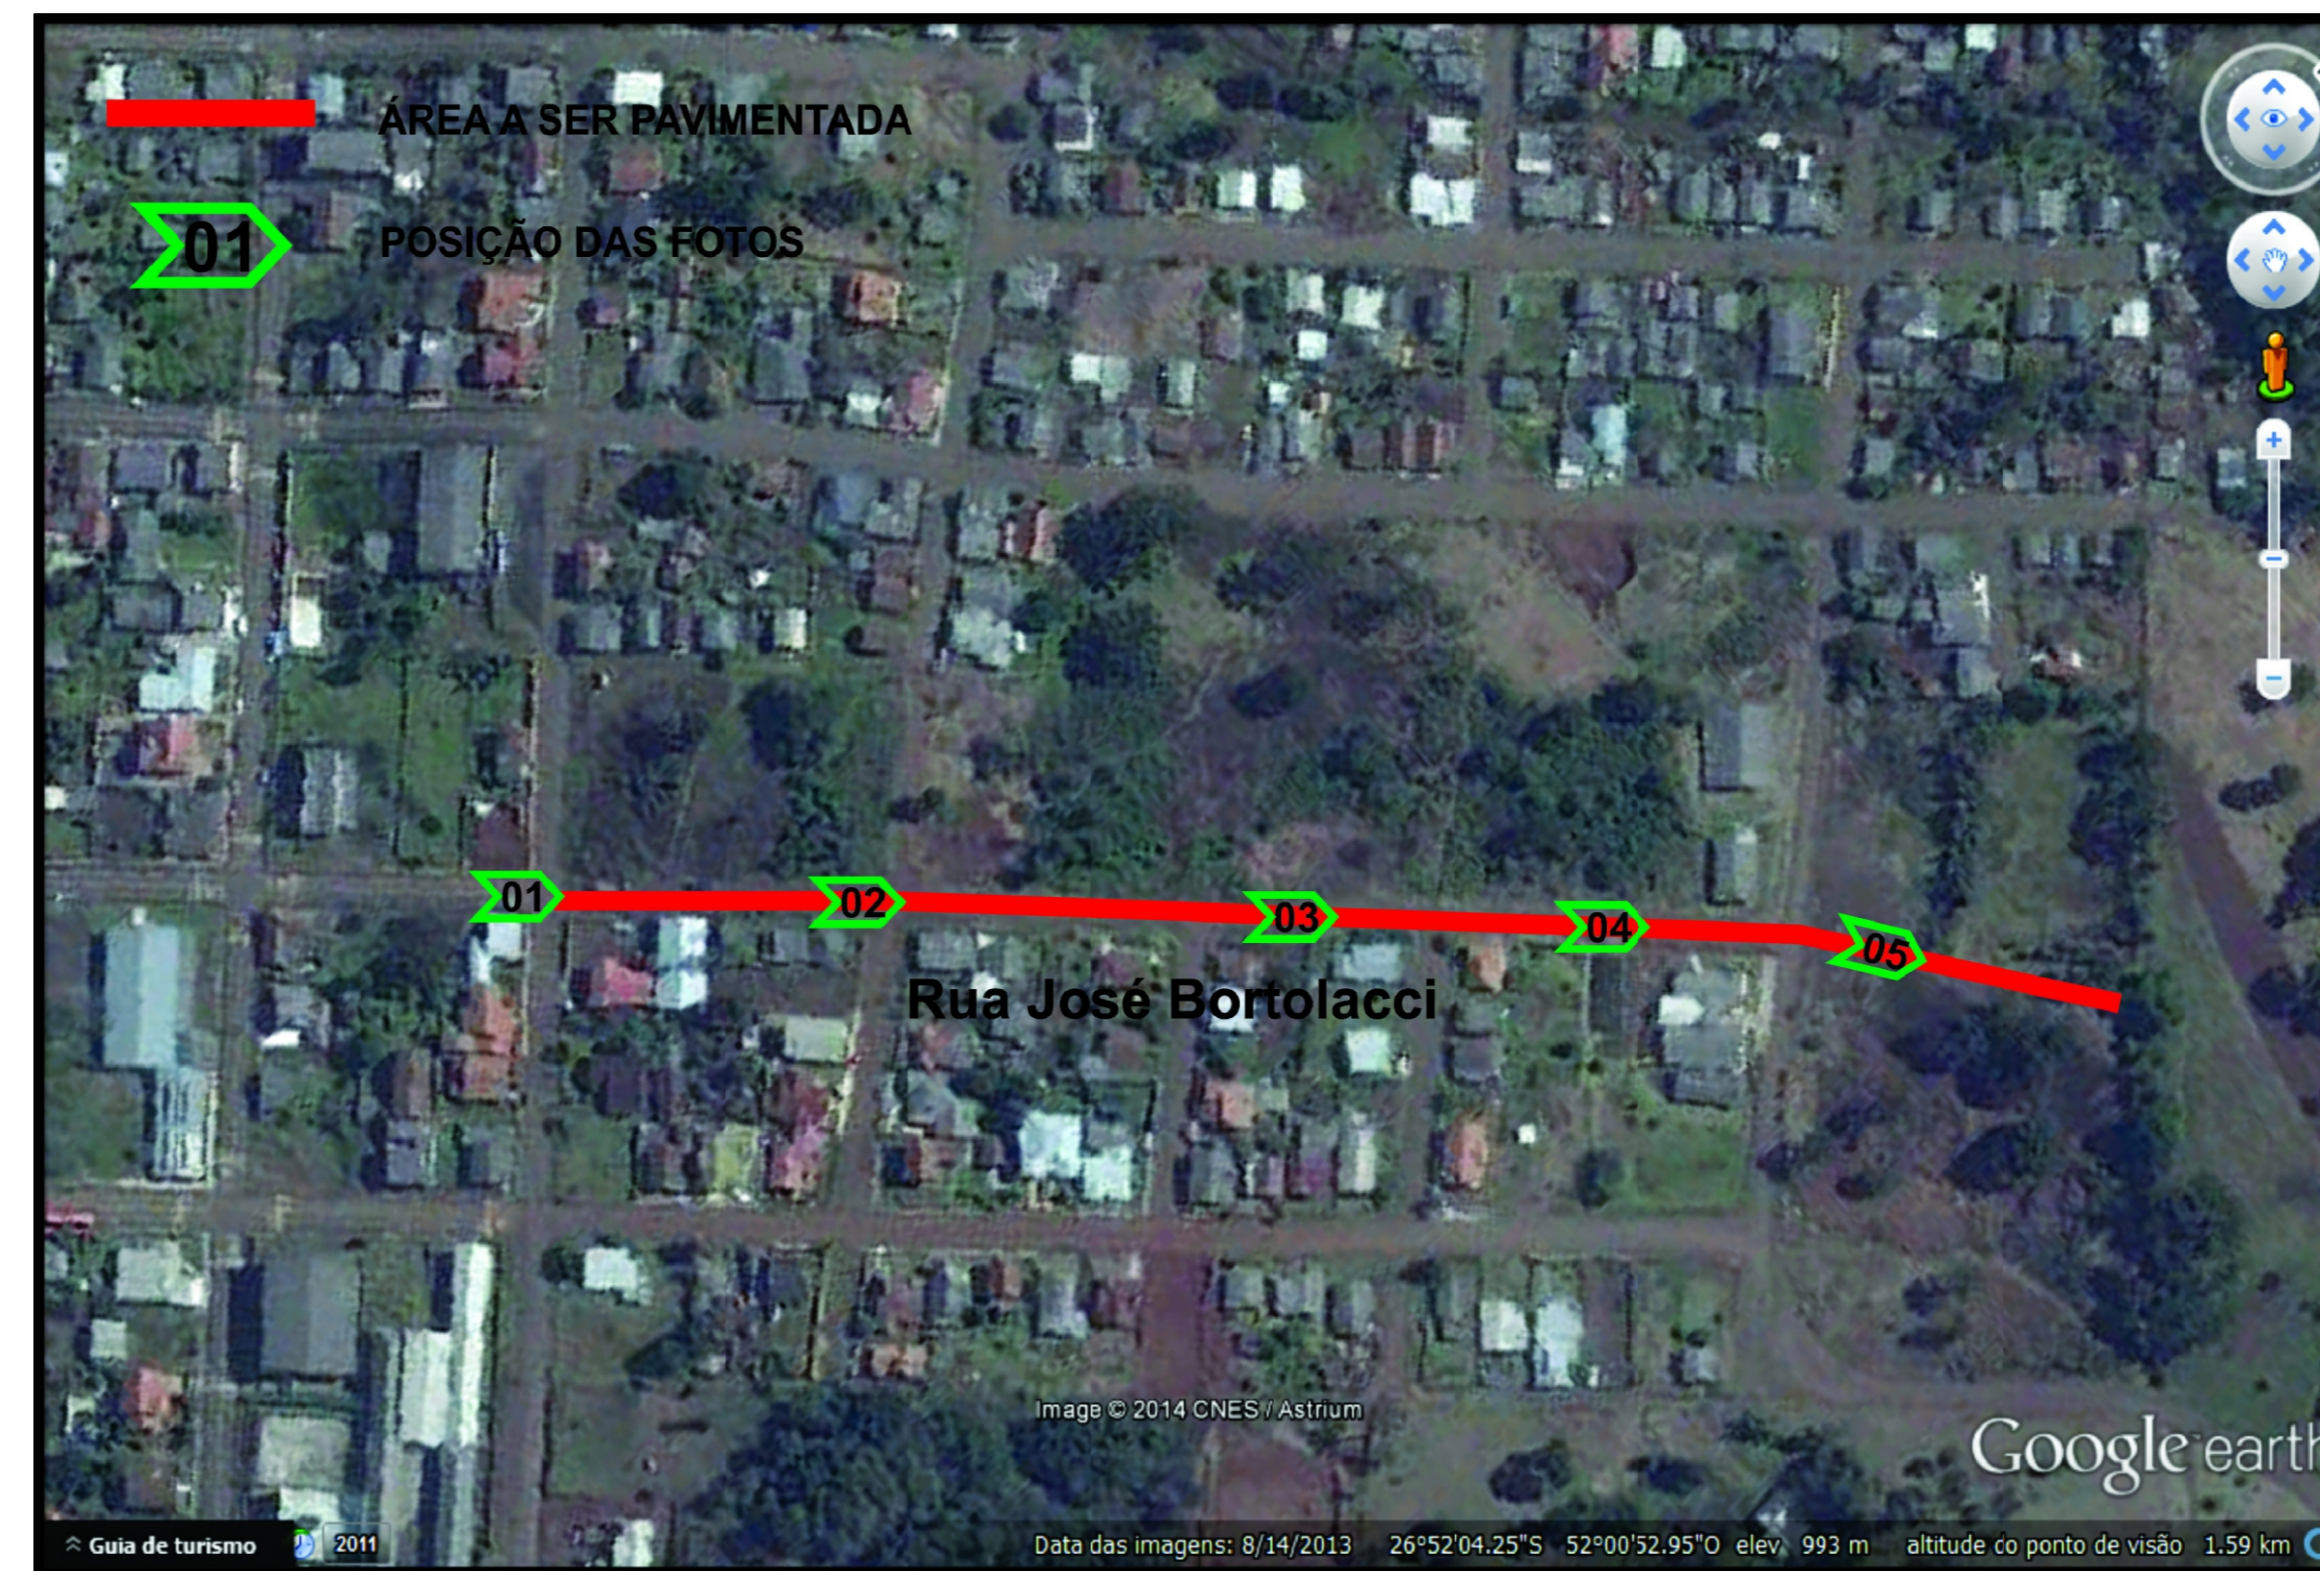

ZOOM DA ÁREA



FOTO 01



FOTO 02



FOTO 03



FOTO 04



FOTO 05



ESTADO DE SANTA CATARINA  
MUNICÍPIO DE PONTE SERRADA

*Eduardo Coppini*  
EDUARDO CÖPPINI  
Prefeito Municipal

*Altair Fazolo*  
ALTAIR FAZOLO  
Engenheiro Civil  
CREA/SC 011810-3

	Engenheiro Civil CREA - 11.810 - 3 / SC	ALTAIR FAZOLO	
	RUA MADRE MARIA THEODORA, 264, CENTRO - (49) 3435 - 0122		
Escalas INDICADAS	Área a Pavimentar: 5.249,00 m <sup>2</sup>	Prancha 01/03	
Data Fevereiro 2014	Assinatura <i>Eduardo Coppini</i> Proponente Município de Ponte Serrada		
Tipo Pavimentação Asfáltica - Rua José Bortolacci	Local Ponte Serrada - SC		

# RUA JOSÉ BORTOLACCI

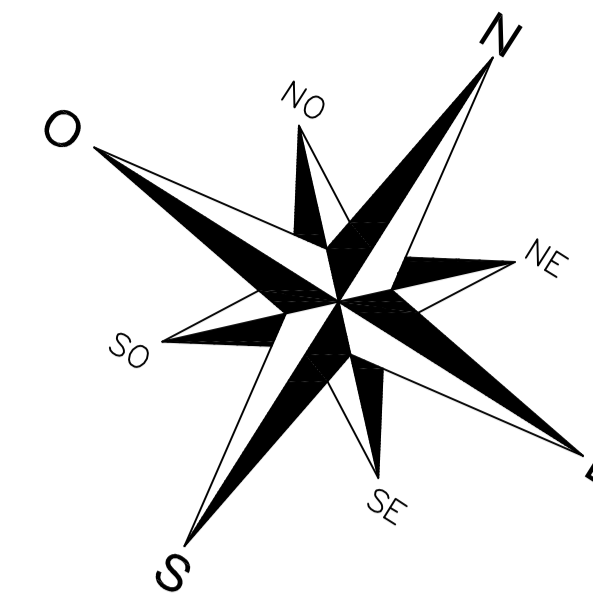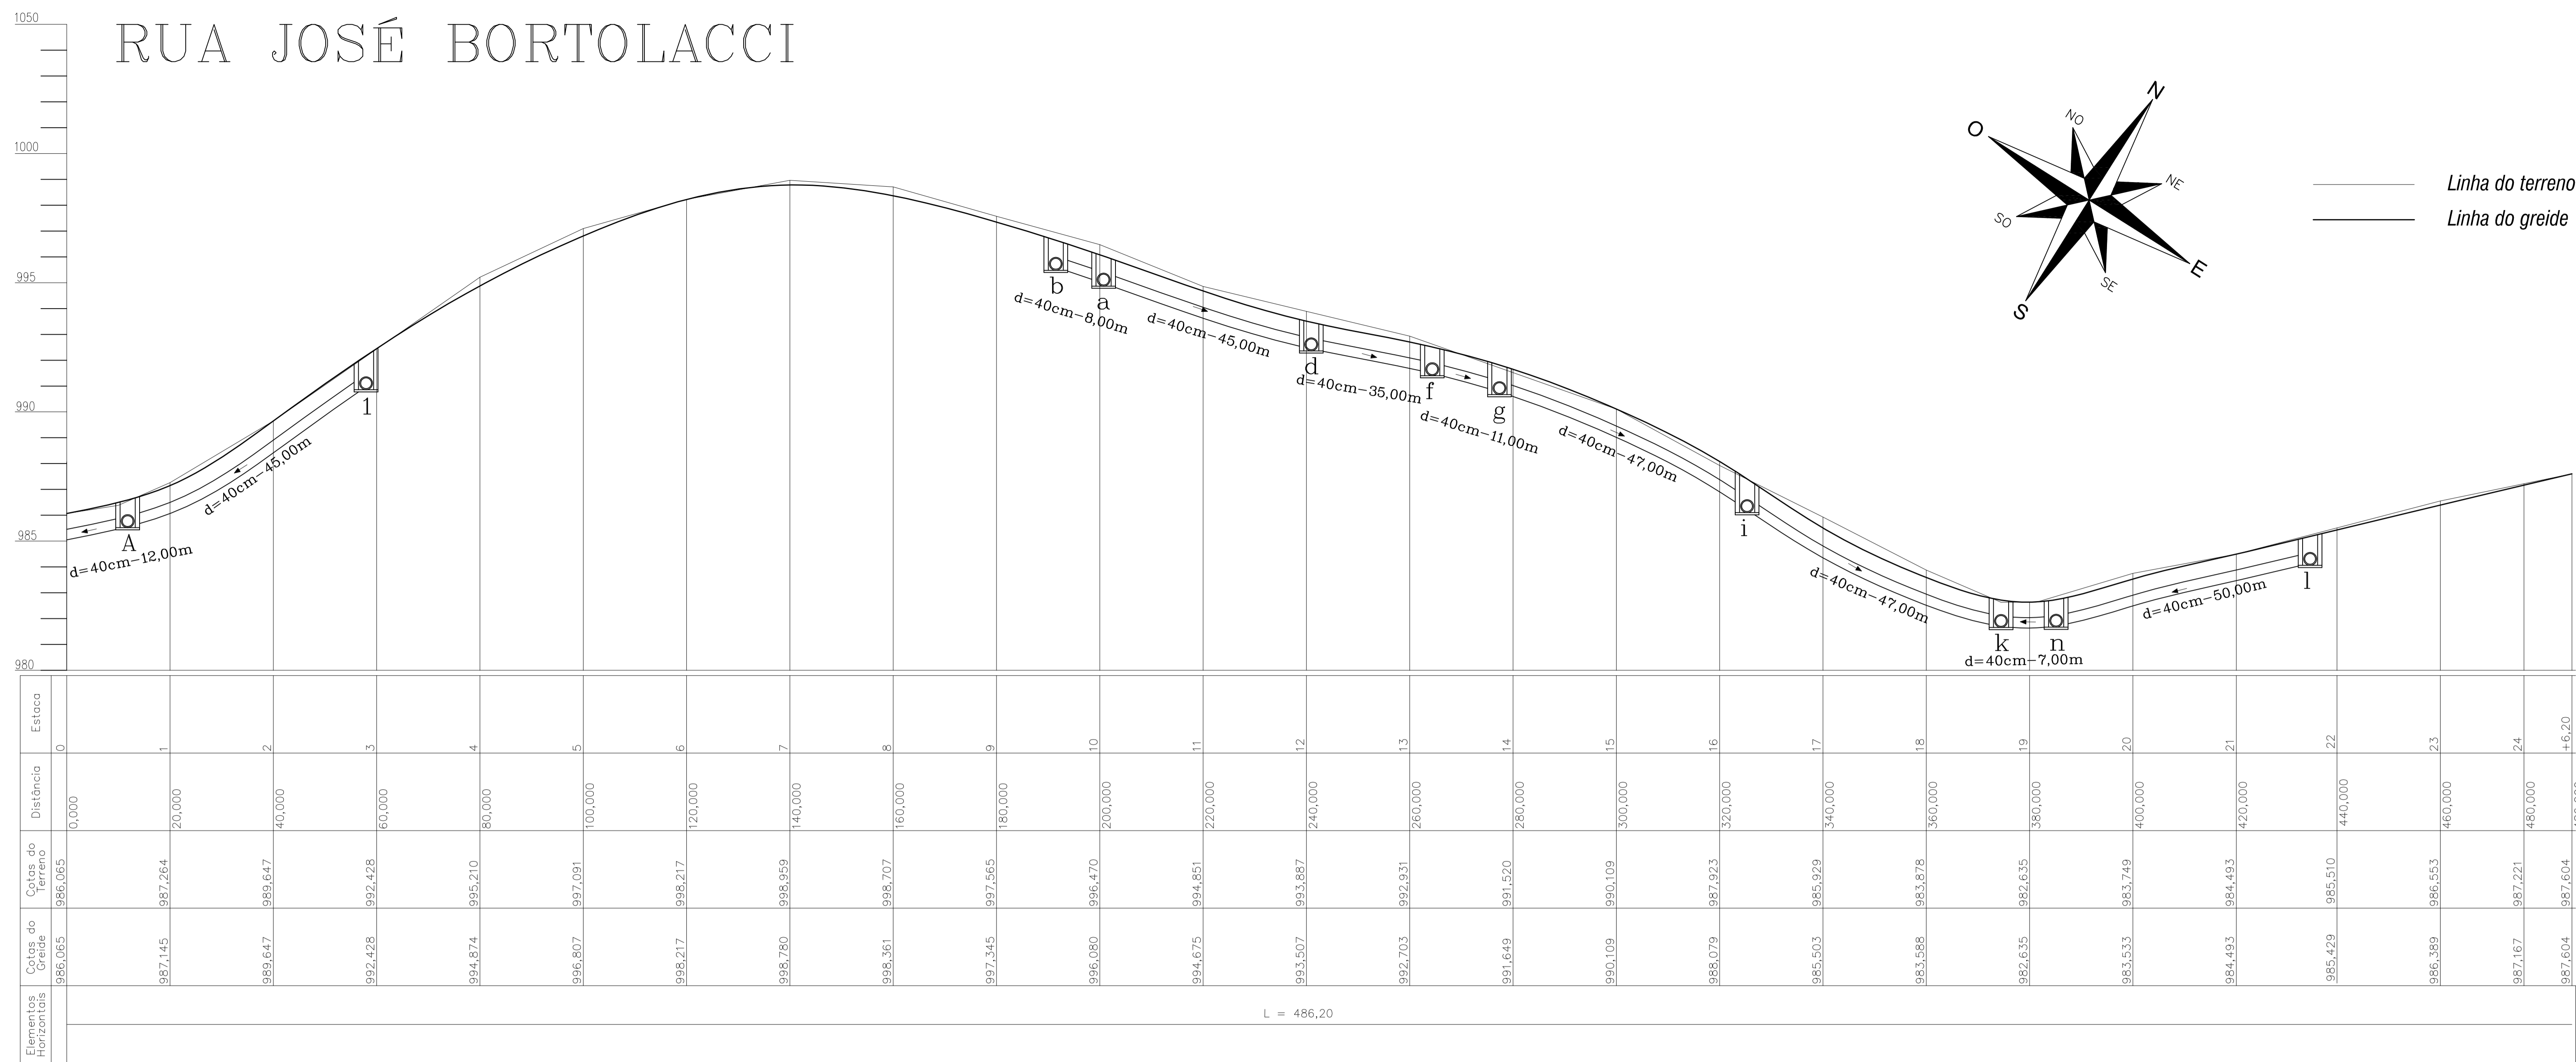


— Linha do terreno  
 — Linha do greide

### Legenda


	Caixa coletora tipo boca de lobo
	Boca de lobo existente
	Tubulação existente
	Tubulação de concreto
	Pontaete com placa de sinalização tipo Pare
	Pontaete com placa de sinalização tipo Cuidado Escola
	Pontaete com placa de sinalização tipo 20 km/h
	Pontaete com placa de sinalização tipo 40 km/h
	Pontaete com placa de sinalização tipo pare existente
	Trecho do passeio a pavimentar
	Trecho da pista pavimentada com cascalho
	Trecho da pista pavimentada com pedras irregulares
	Trecho da pista a pavimentar
	Faixa de Pedestres 3.00m X 0,40m

## Perfil longitudinal

Levantamentos topográficos fornecidos pela Associação dos Municípios do Alto Irati

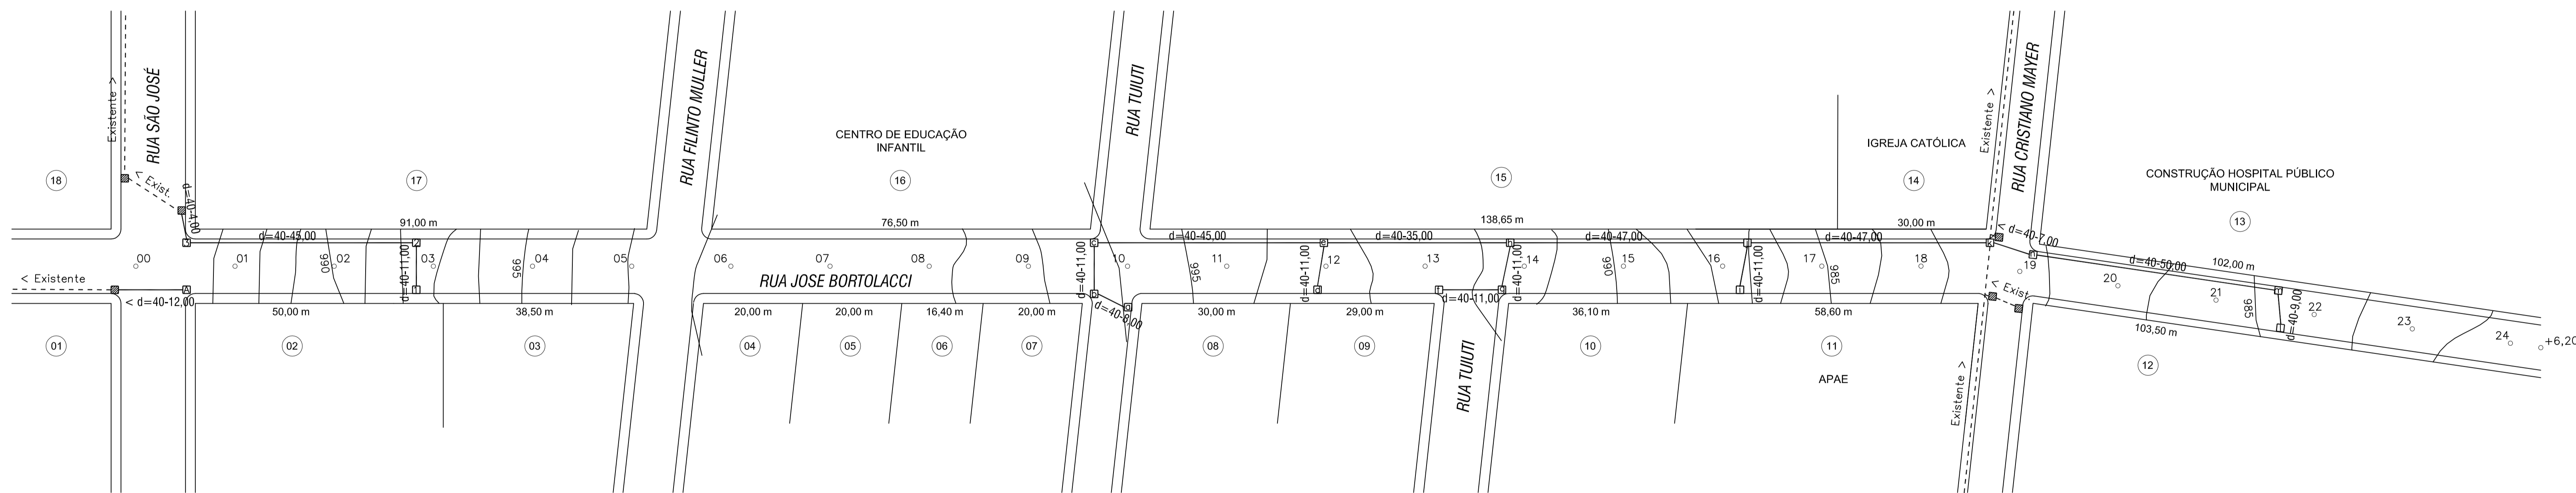

## Planta Baixa Planimétrica e drenagem Pluvial

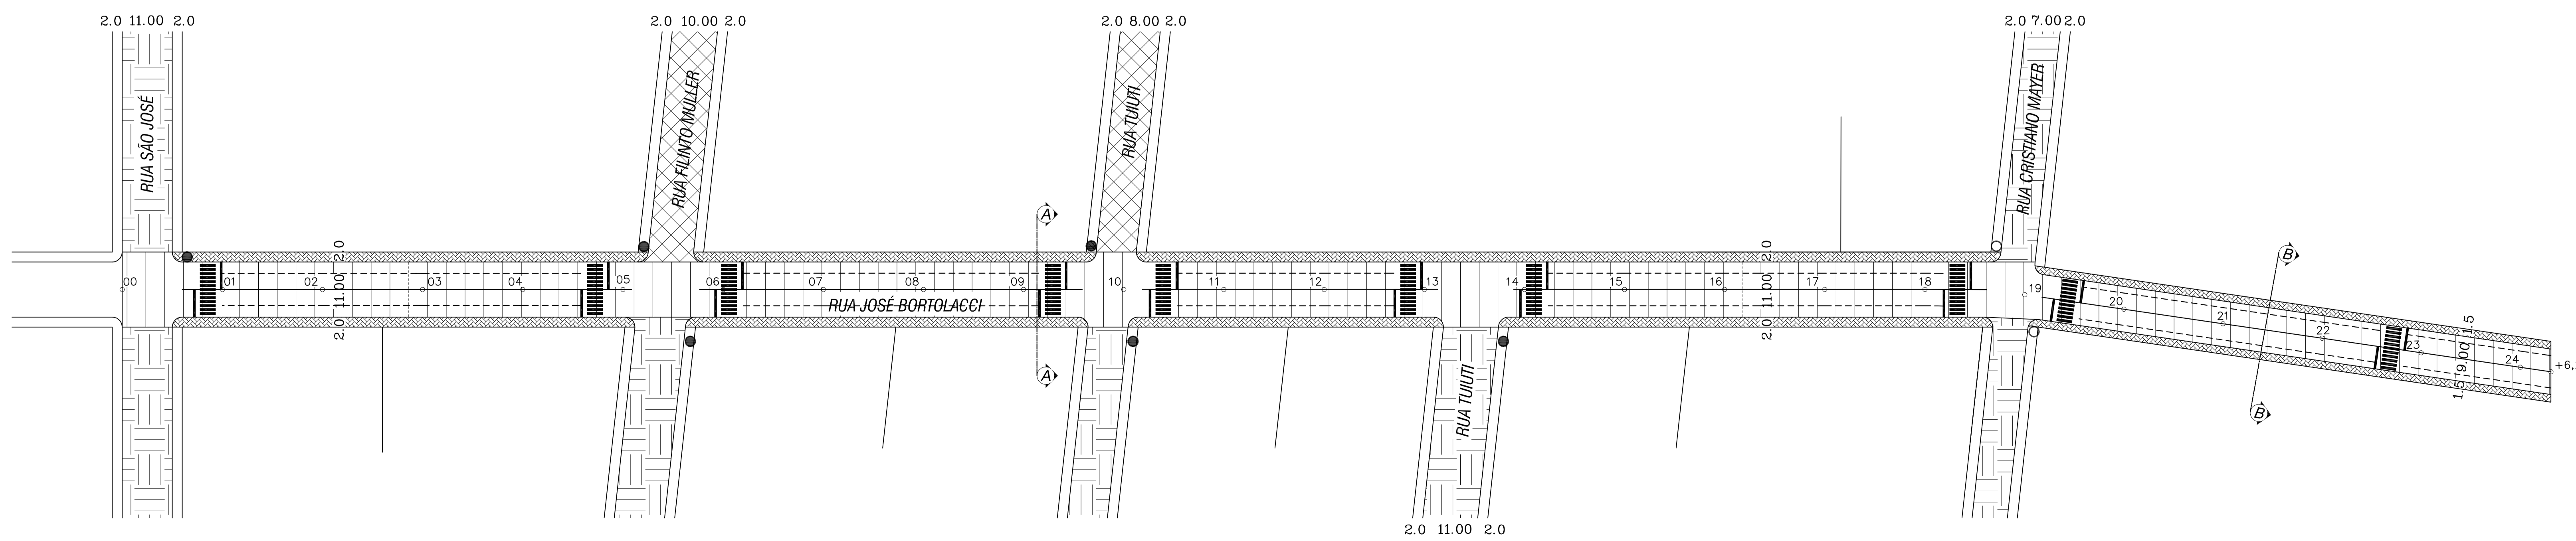

## Planta Baixa Pavimentação e Sinalização


## ESTADO DE SANTA CATARINA MUNICÍPIO DE PONTE SERRADA

EDUARDO COPPINI  
 Prefeito Municipal  
 ALTAIR FAZOLO  
 Engenheiro Civil  
 CREA/SC 011810-3

	Engenheiro Civil	ALTAIR FAZOLO
	CREA - 11.810 - 3 / SC	
RUA MADRE MARIA THEODORA, 264, CENTRO - (49) 3435 - 0122		
Escalas	INDICADAS	Área a Pavimentar:
Data	Fevereiro 2014	5.249,00 m <sup>2</sup>
		Prancha
		02/03
Tipo	Pavimentação Asfáltica - Rua José Bortolacci	
Desenho	Maurício Renan Mendes	Assinatura
Local	Ponte Serrada - SC	Eduardo Coppini Prefeito Municipal
		Proponente
		Município de Ponte Serrada


DETALHAMENTO PASSEIOS

PLANTA GERAL PASSEIOS  
Sem Escala

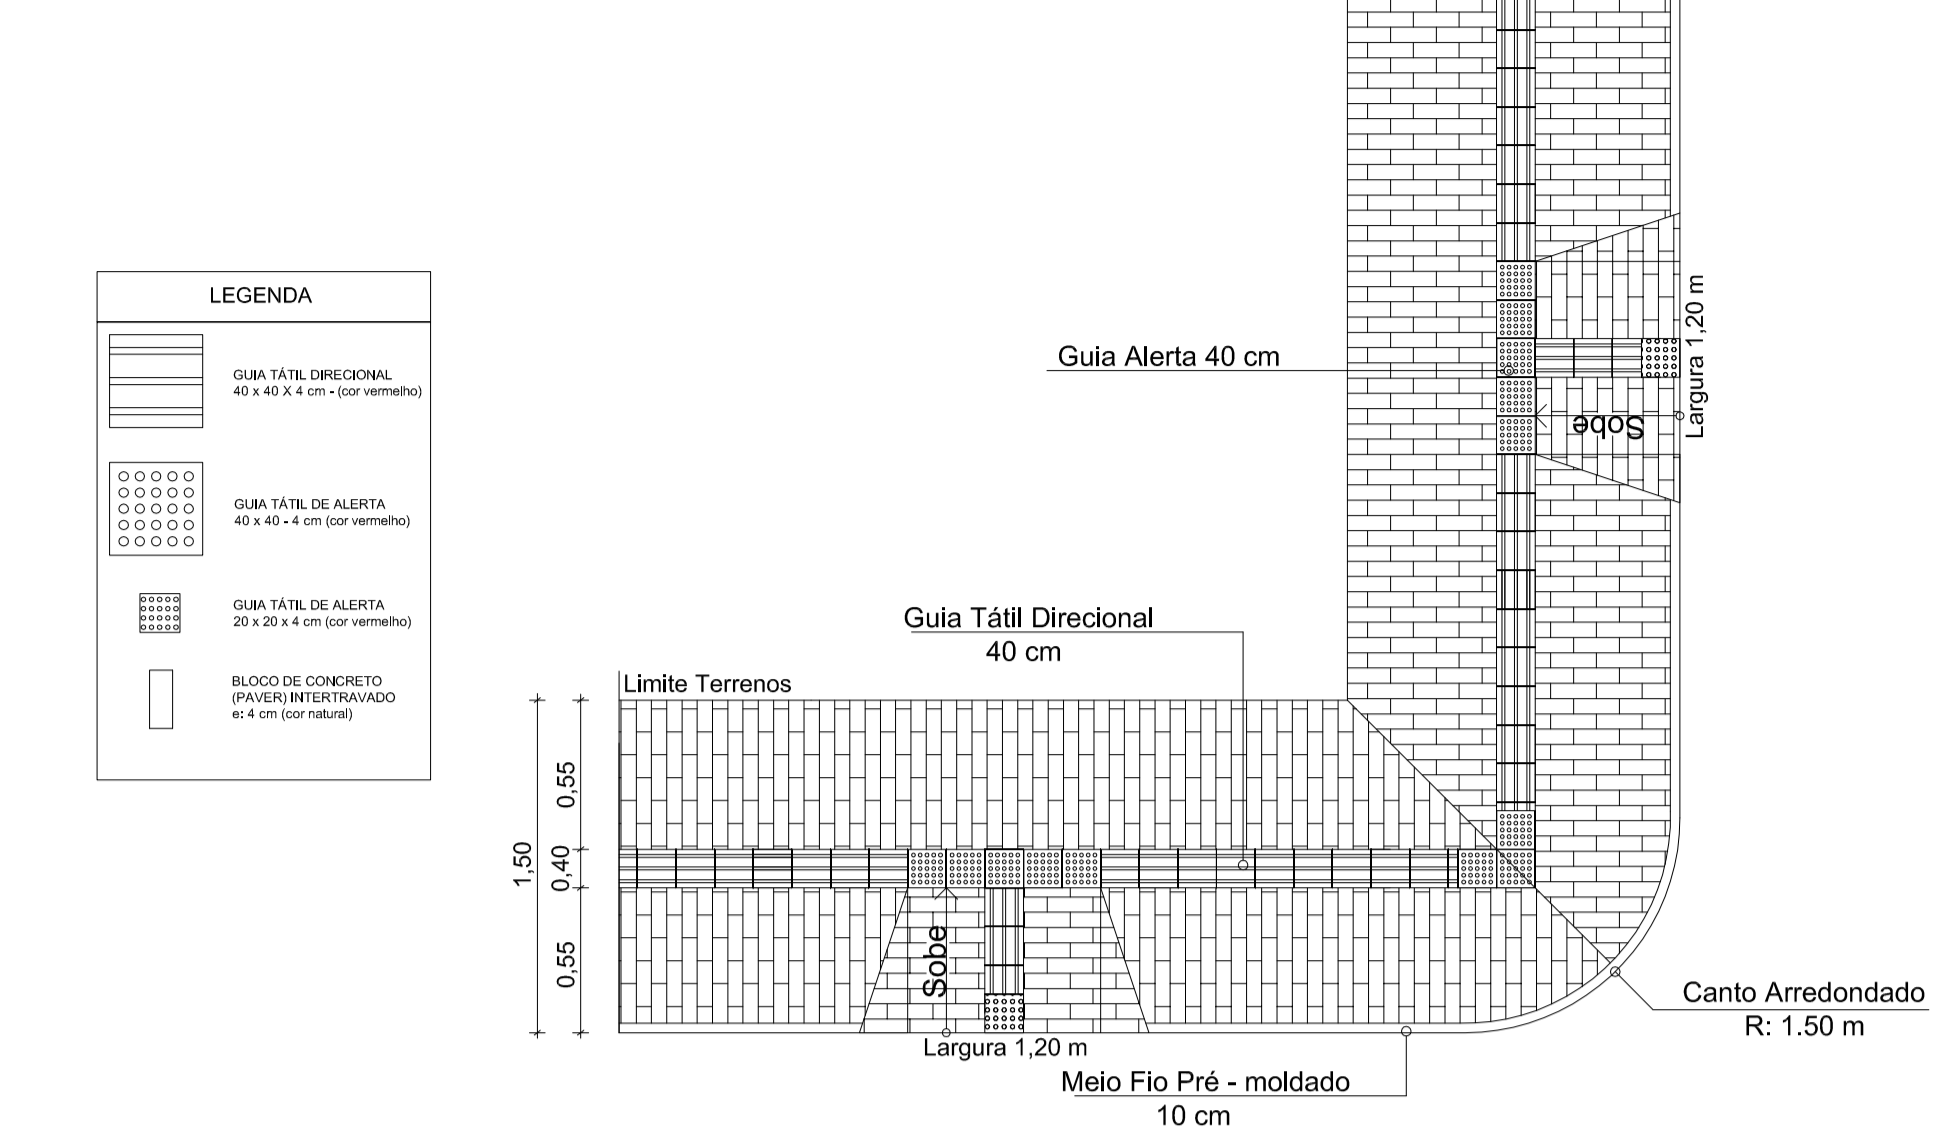


OBS 1: Os acessos para cadeirantes nas calçadas deverá ser focado exatamente onde se encontrarem as faixas de pedestres. (ou à 6,00 m das esquinas quando não houver)  
OBS 2: Quando as quadras apresentarem uma extensão maior do que 100 metros, deverão conter um acesso para cadeirantes no meio de sua extensão.

DETALHE ACESSO DE VEÍCULOS  
Sem Escala

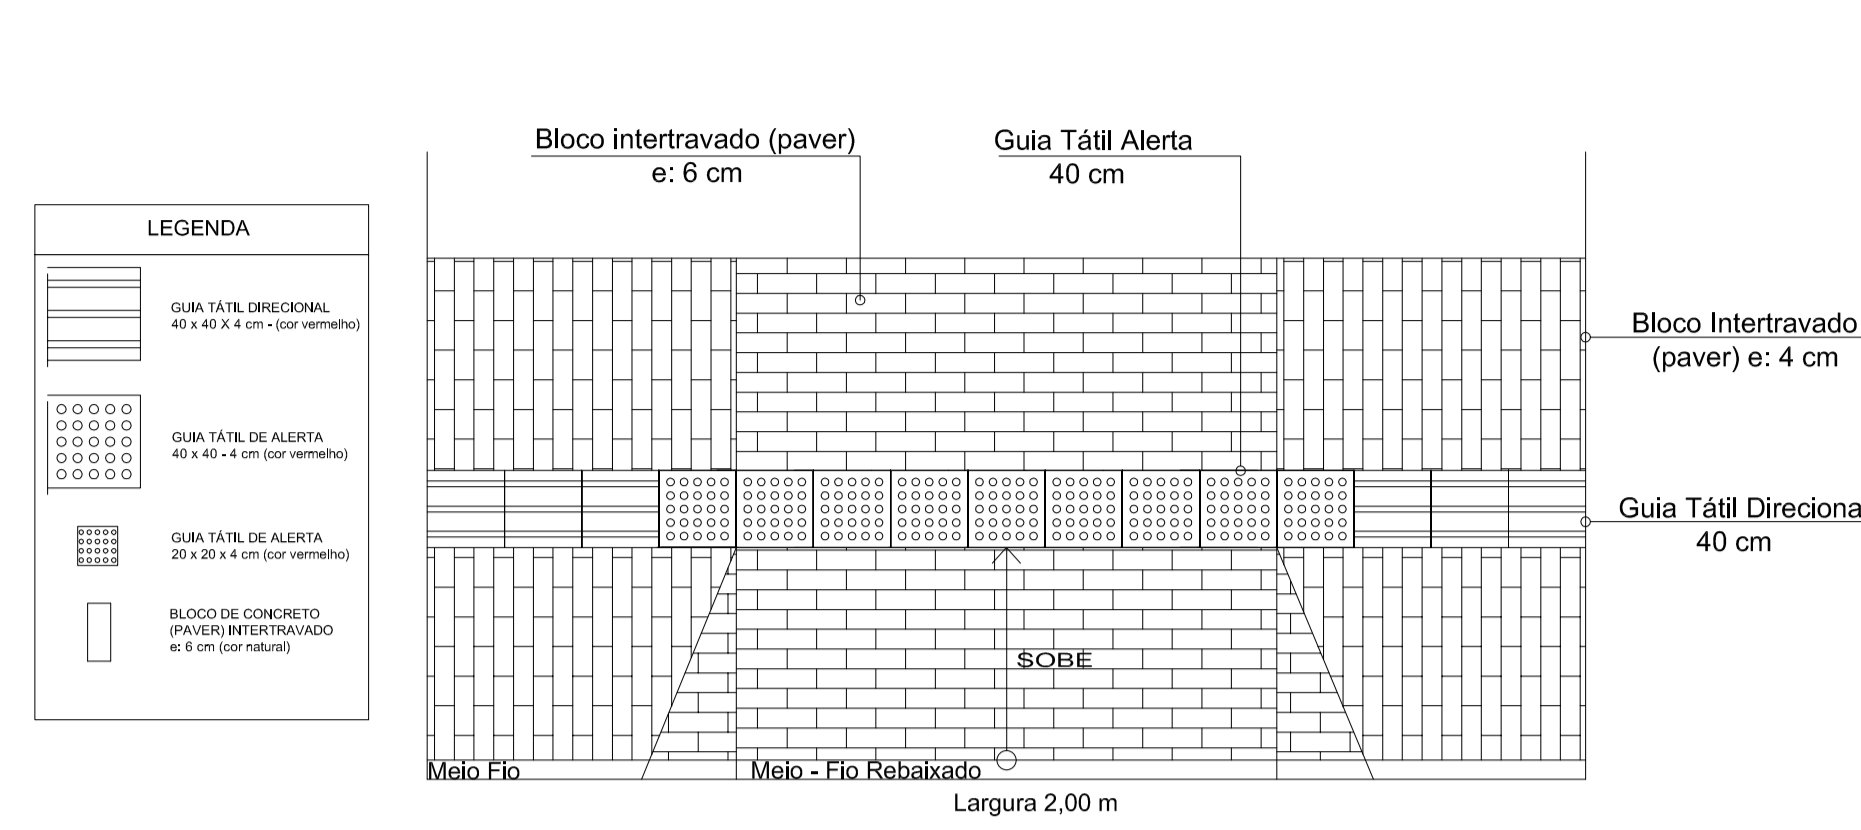


OBS: Nos acessos para veículos a espessura mínima dos blocos de concreto (paver) deverá ser de 6 cm

DETALHE ACESSO AO PASSEIO  
Sem Escala

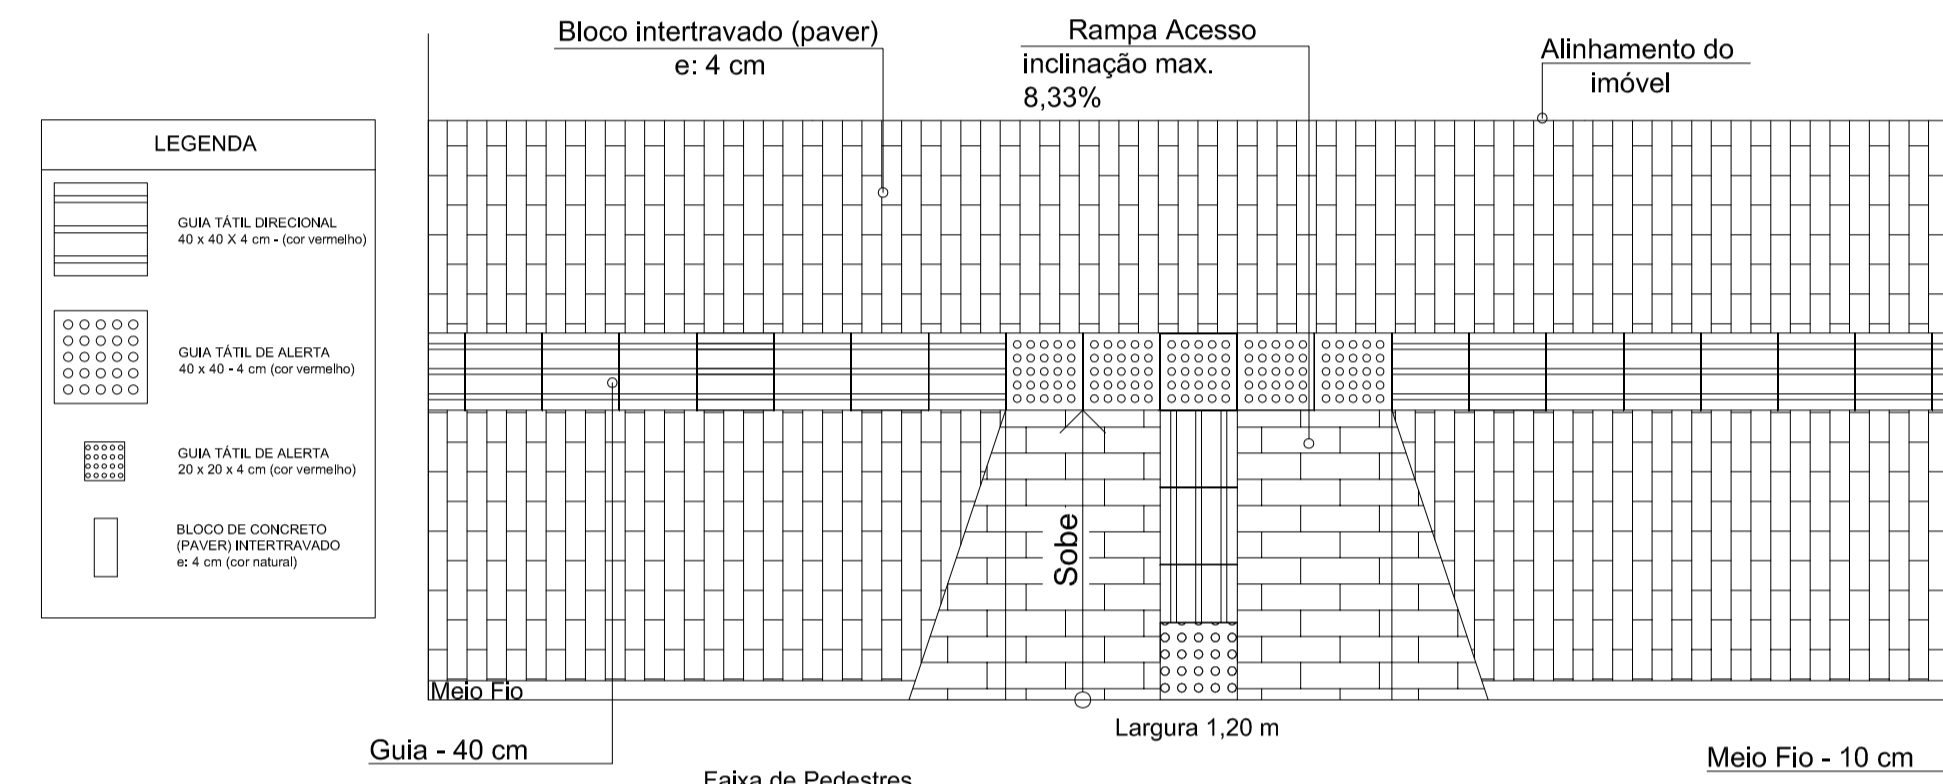


OBS 1: Os acessos para cadeirantes nas calçadas deverá ser focado exatamente onde se encontrarem as faixas de pedestres. (ou à 6,00 m das esquinas quando não houver)  
OBS 2: Quando as quadras apresentarem uma extensão maior do que 100 metros, deverão conter um acesso para cadeirantes no meio de sua extensão.

DETALHE ACESSO DE VEÍCULOS - CORTE GENÉRICO  
Sem Escala

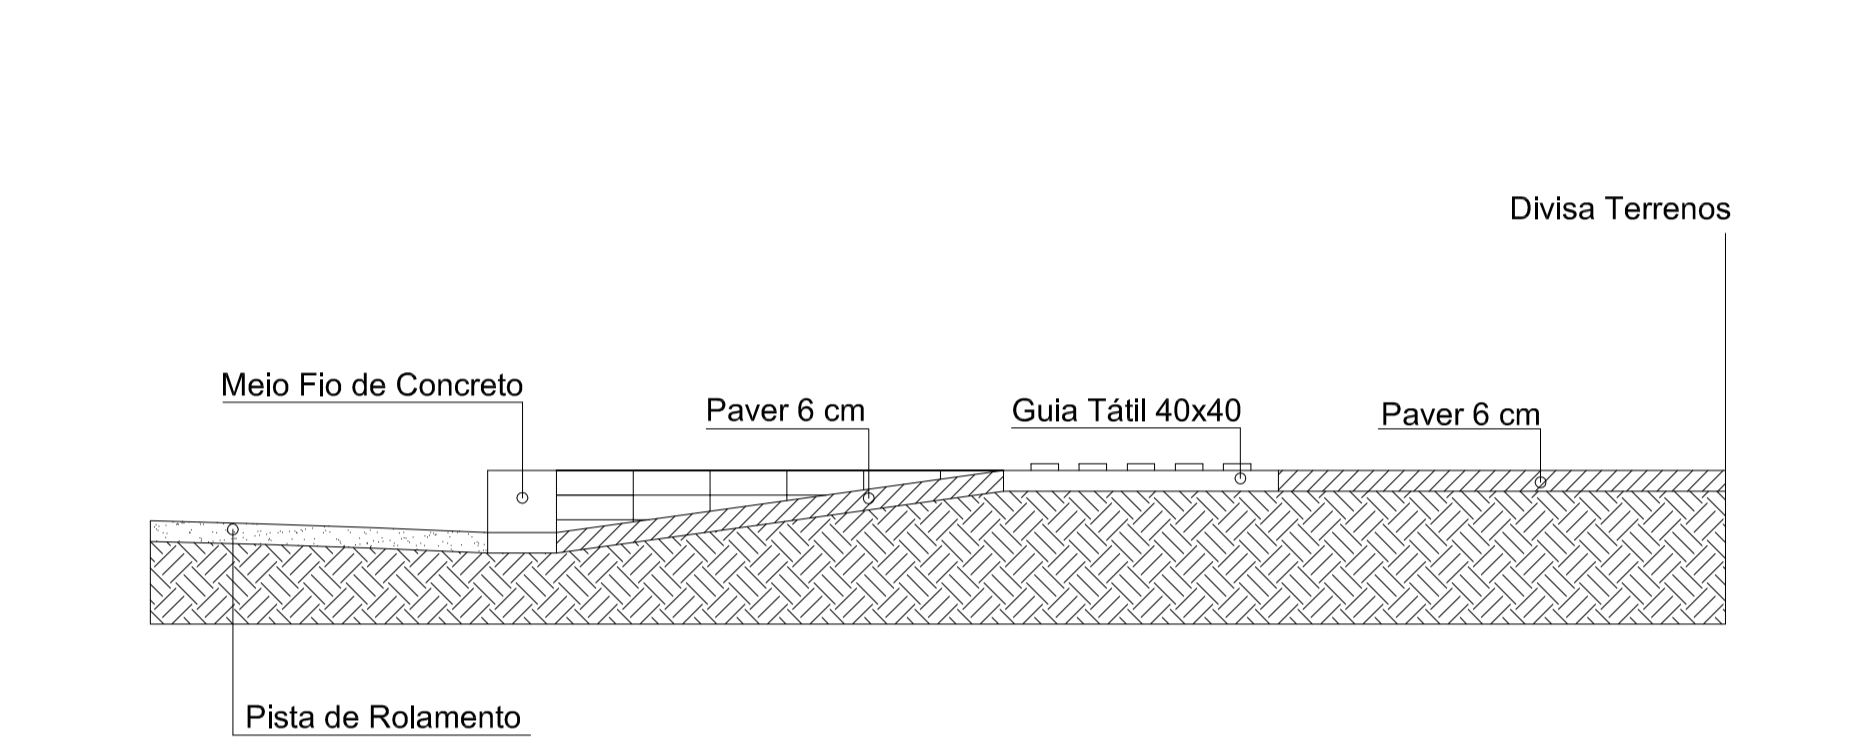

OBS: Nos acessos para veículos a espessura mínima dos blocos de concreto (paver) deverá ser de 6 cm



DETALHAMENTO BOCAS DE LOBO

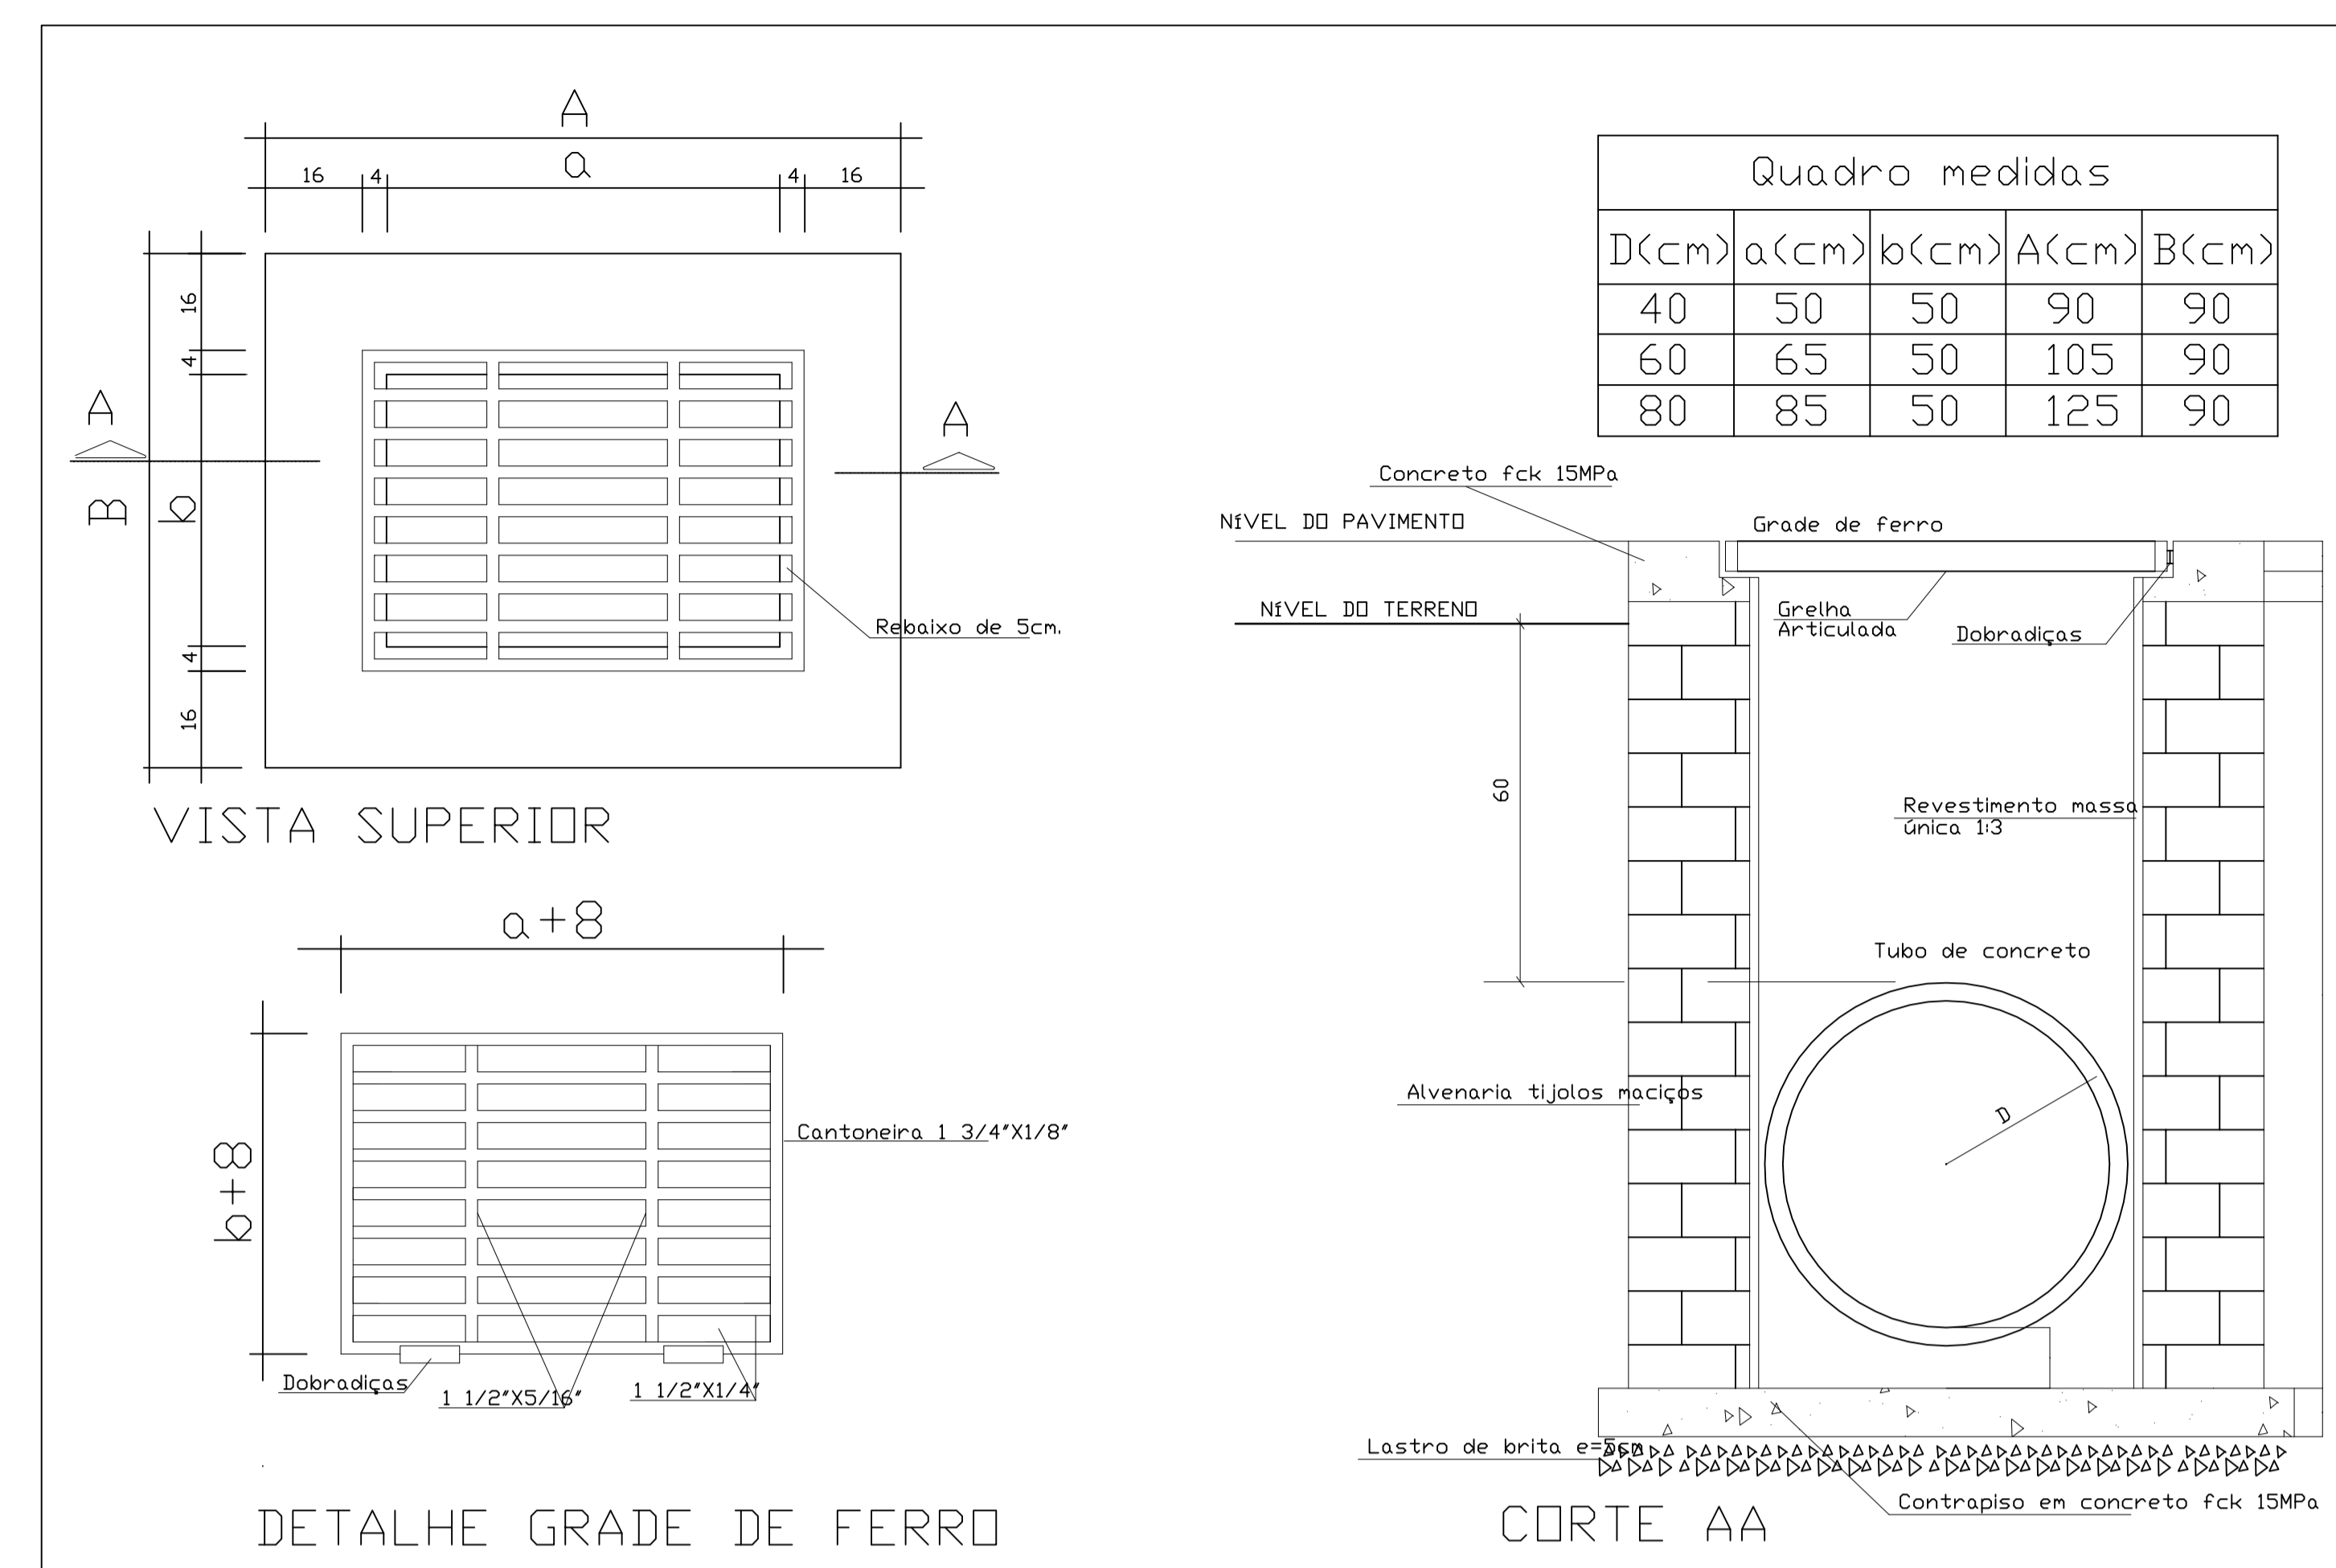




Planilha Bocas de lobo

BOCA	COTA DO TERRENO (M)	COTA DO FUNDO (M)	PROFUNDIDADE (M)
1	992,560	991,560	1,00
2	991,380	990,380	1,00
3	986,410	985,410	1,00
Existente	986,230	985,230	1,00
A	986,330	985,330	1,00
Existente	986,060	985,060	1,00
a	996,740	995,740	1,00
b	996,590	995,590	1,00
c	996,400	995,400	1,00
d	993,450	992,450	1,00
e	993,270	992,270	1,00
f	992,440	991,440	1,00
g	991,760	990,760	1,00
h	991,580	990,580	1,00
i	987,260	986,260	1,00
j	987,070	986,070	1,00
k	982,620	981,620	1,00
l	985,250	984,250	1,00
m	985,070	984,070	1,00
n	982,820	981,820	1,00
k	982,620	981,620	1,00

DETALHAMENTO SINALIZAÇÃO

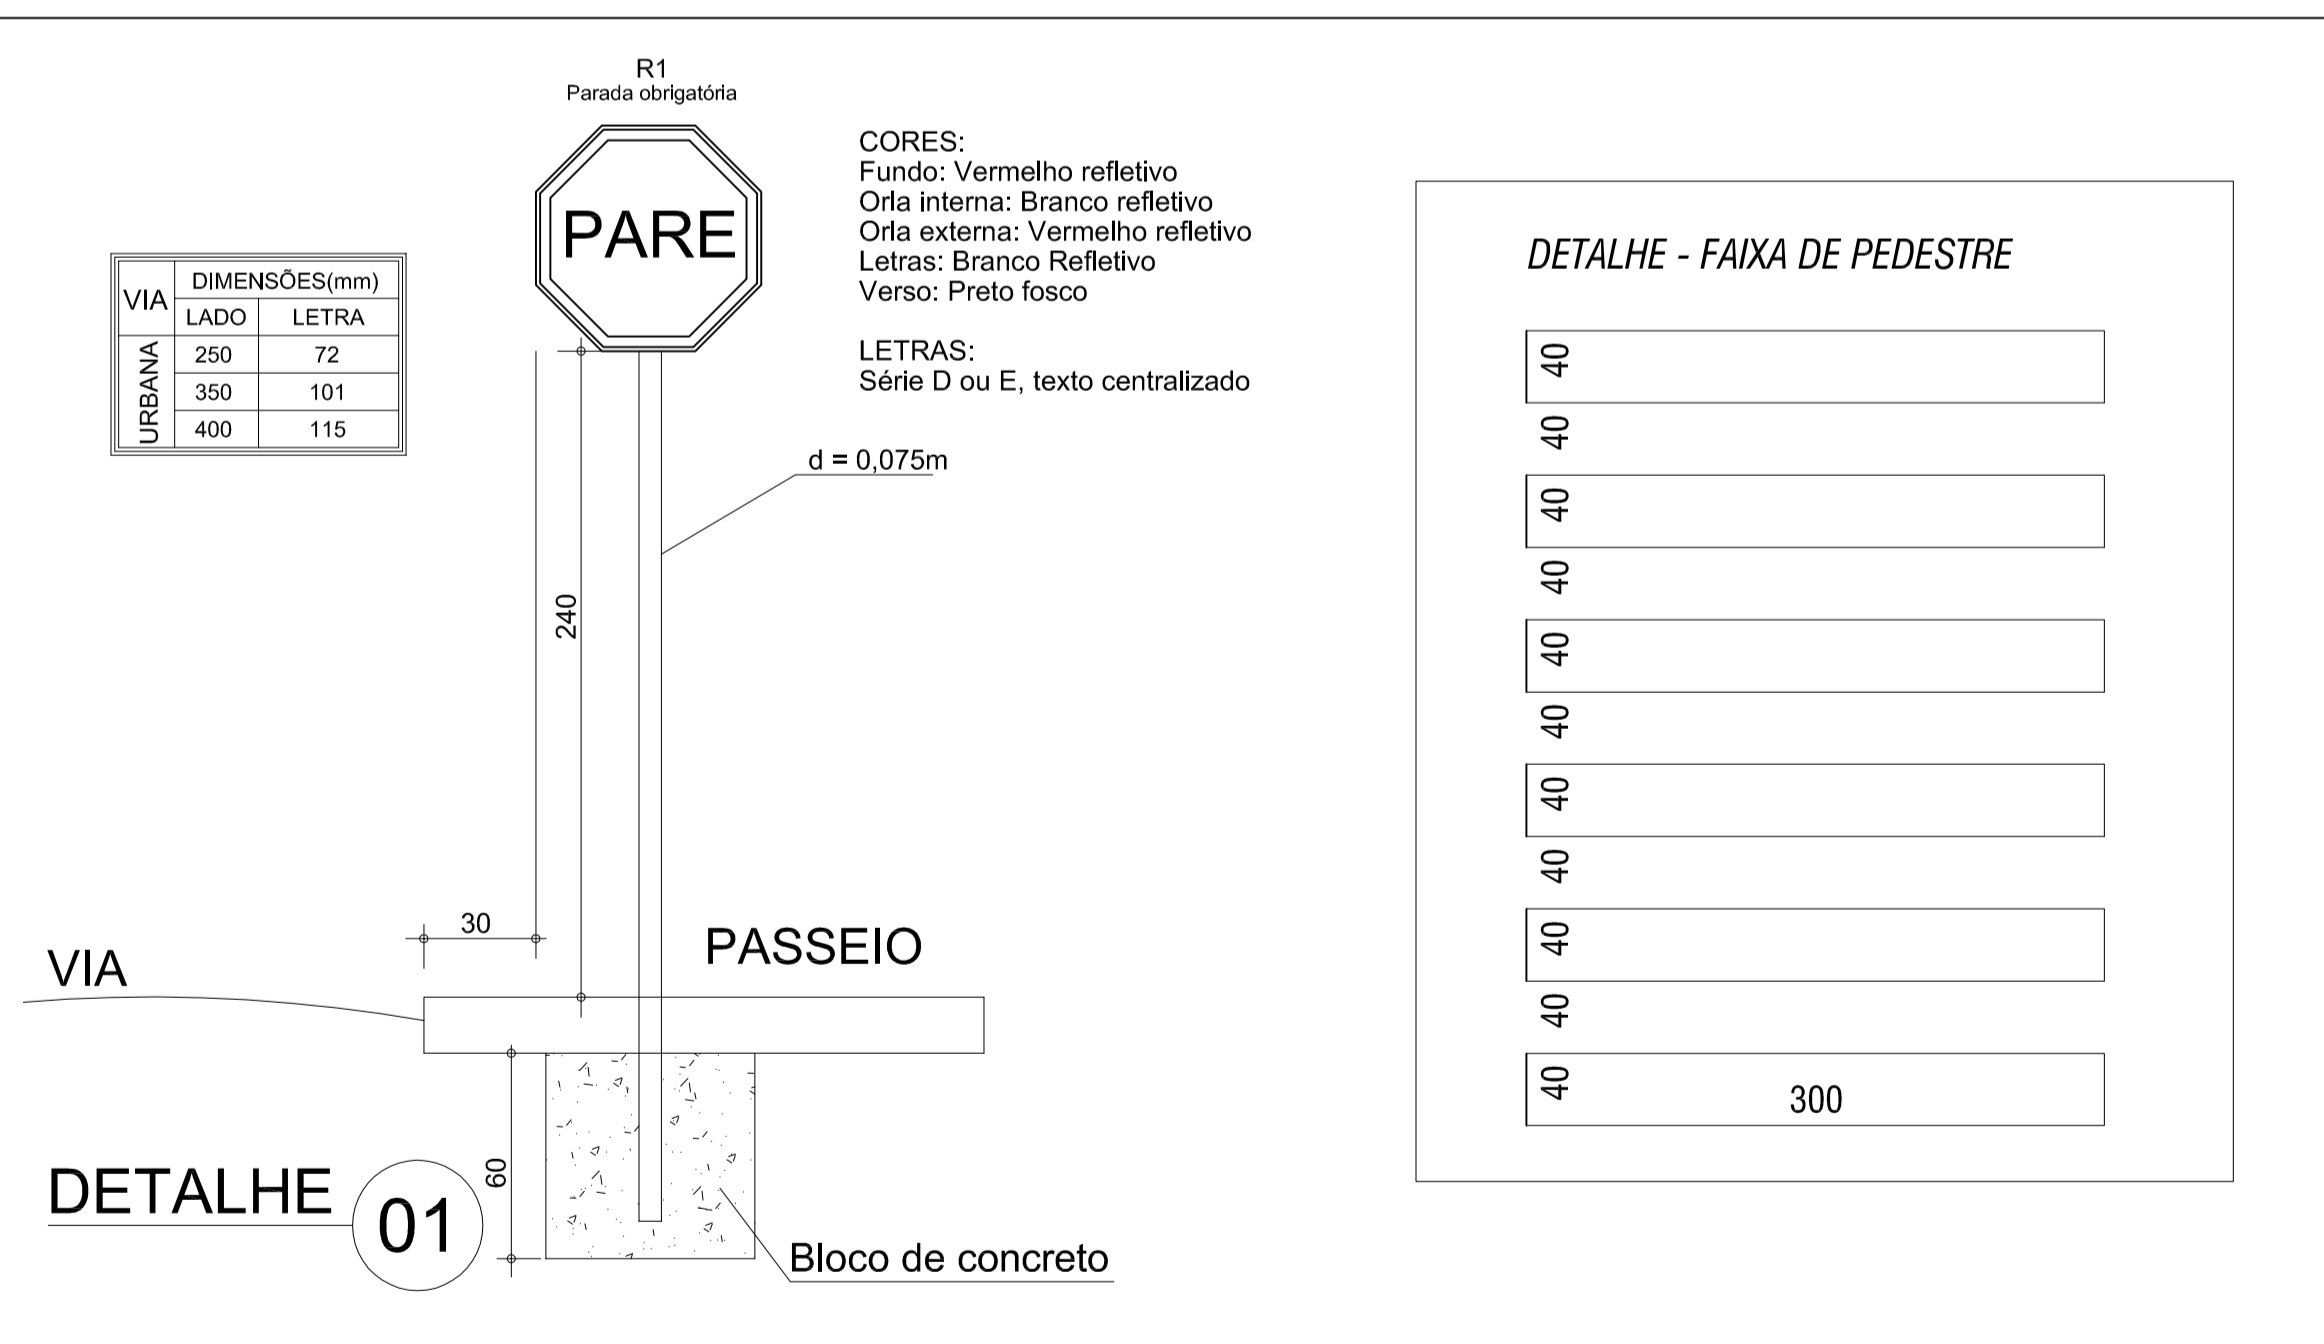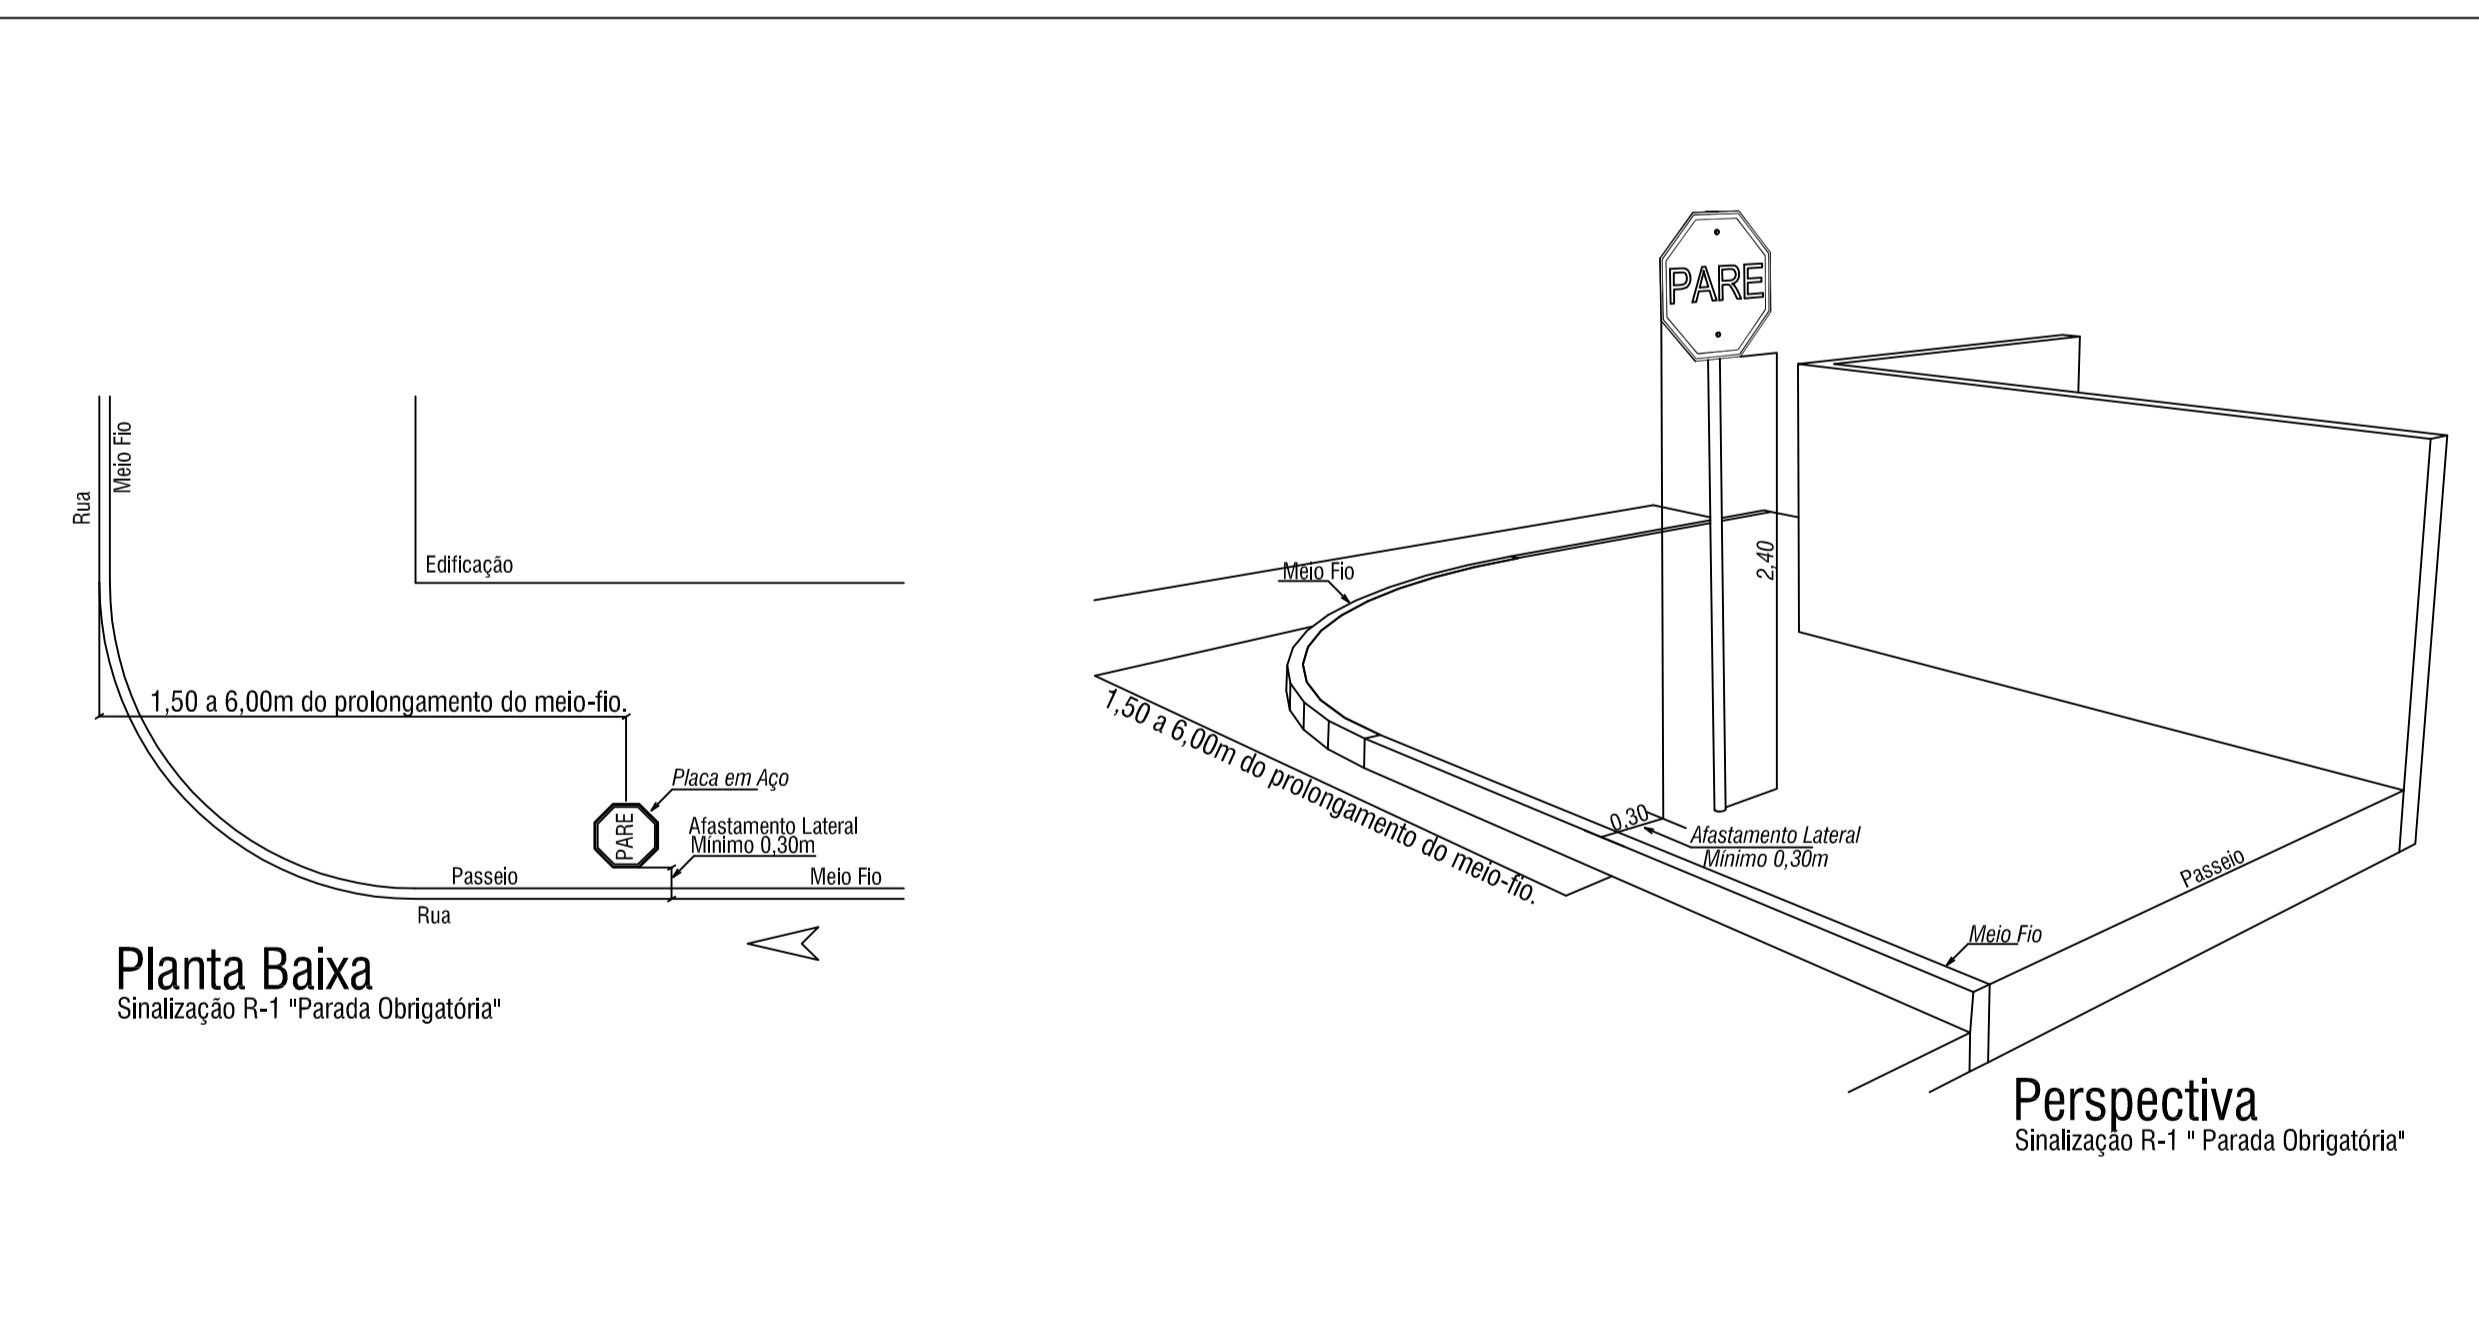

DETALHE MEIO FIO

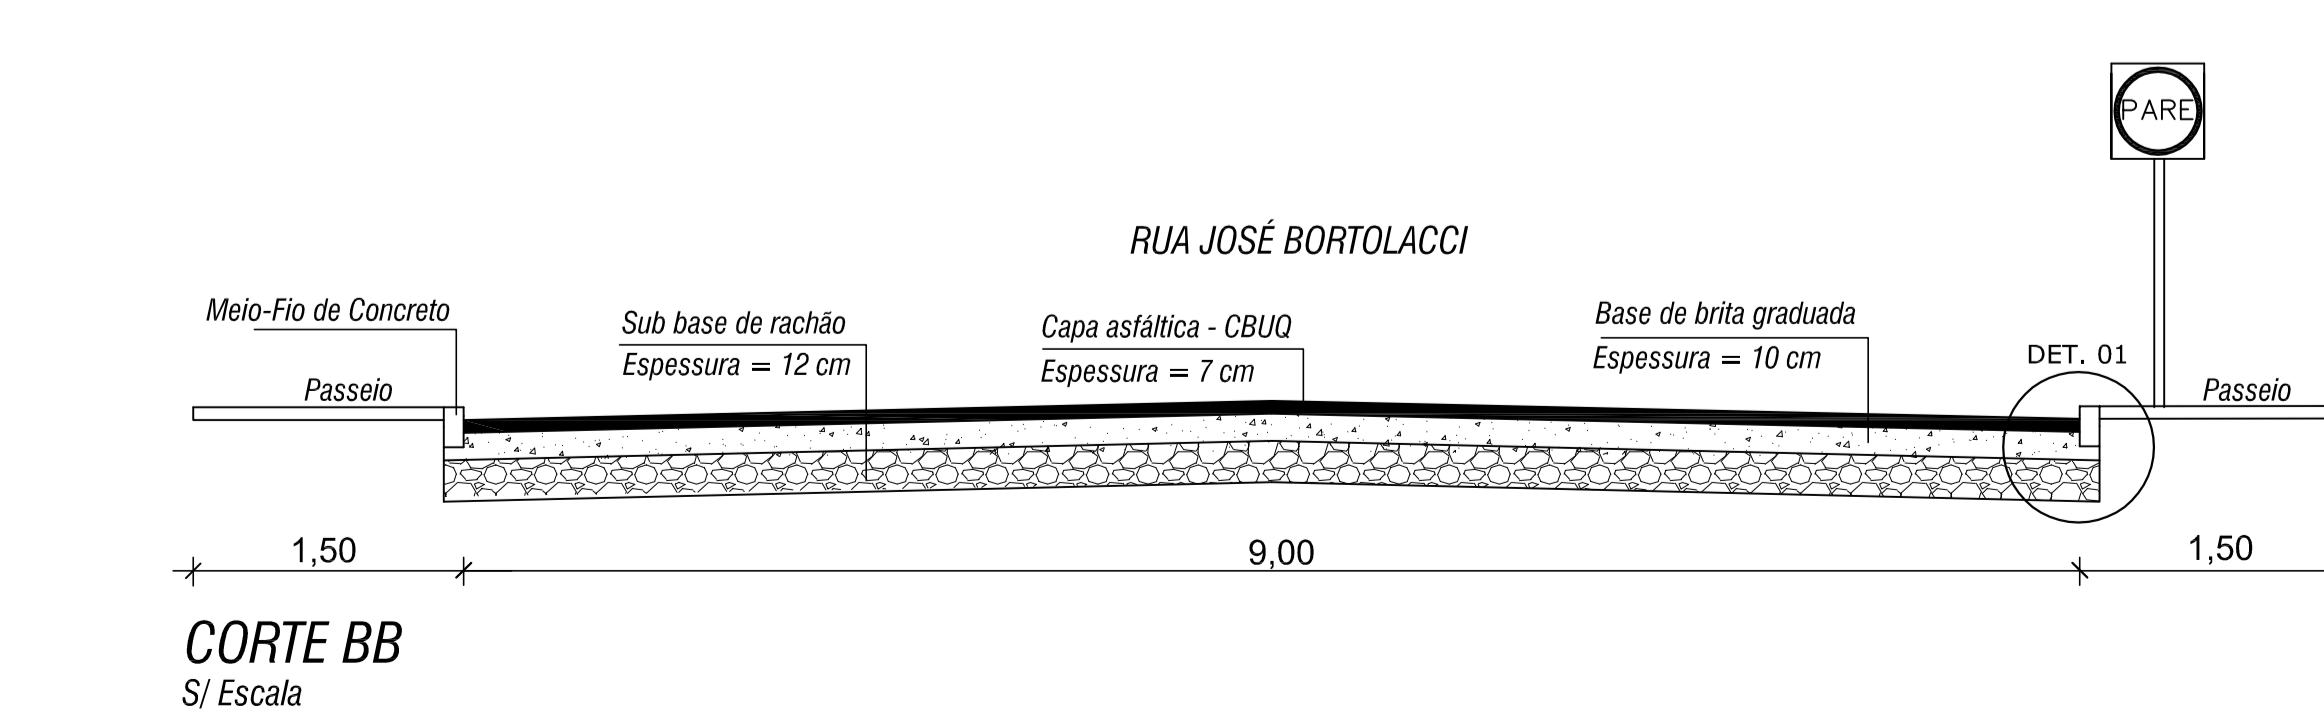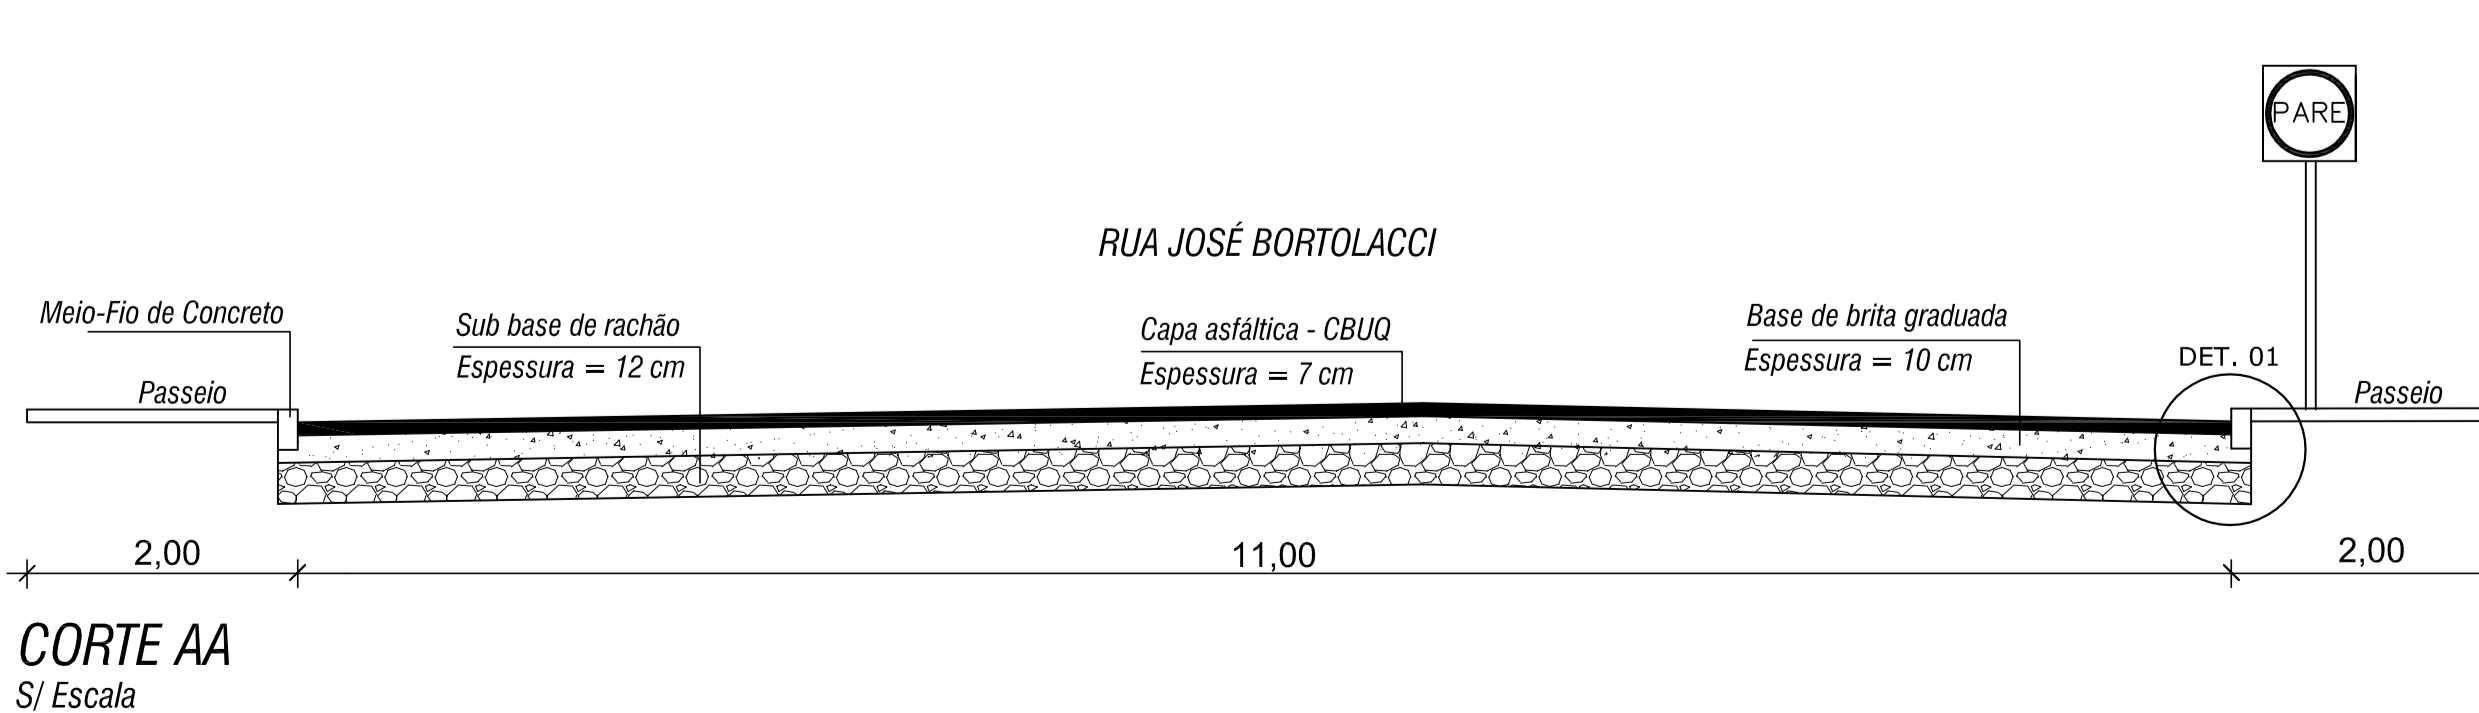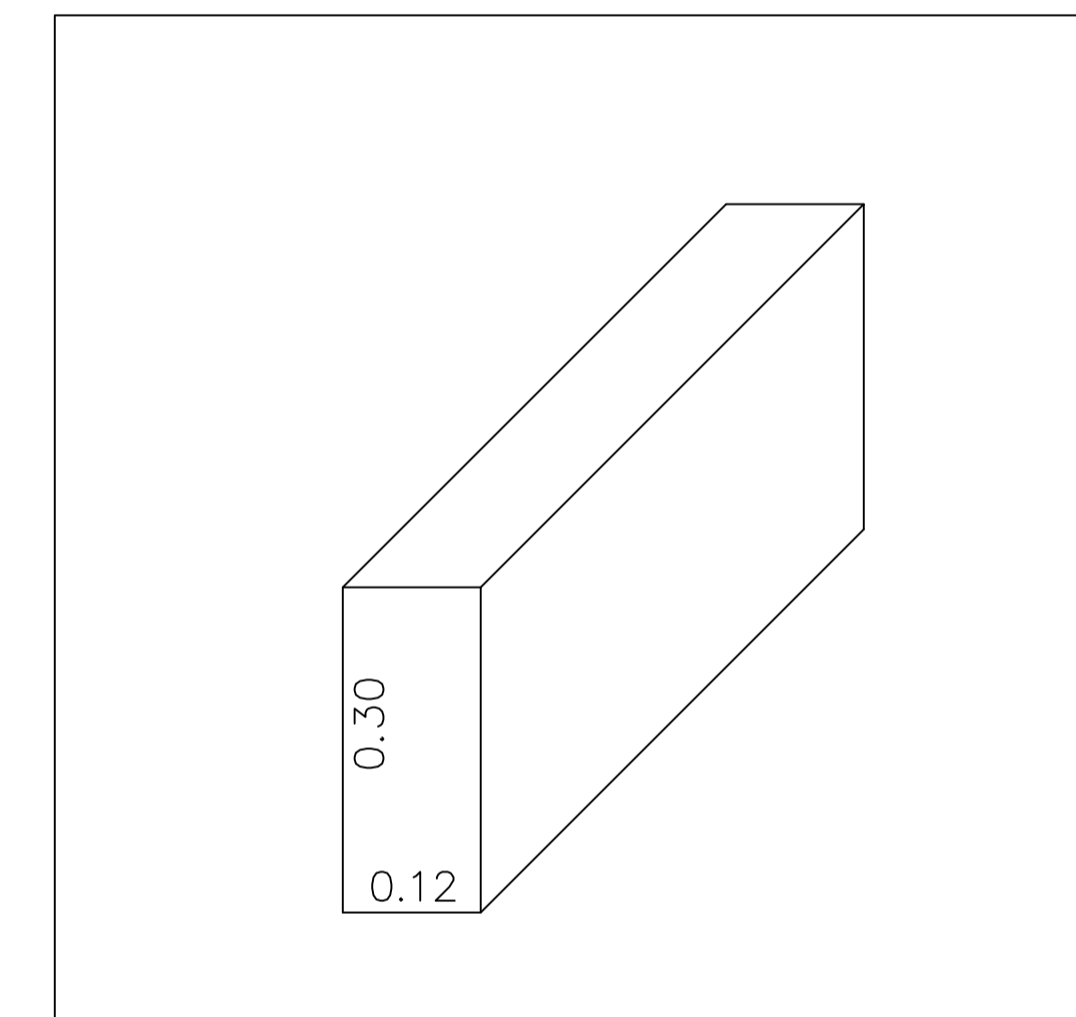

ESTADO DE SANTA CATARINA  
MUNICÍPIO DE PONTE SERRADA

EDUARDO COPPINI  
Prefeito Municipal

ALTAIR FAZOLO  
Engenheiro Civil  
CREA/SC 011810-3

	Engenheiro Civil CREA - 11.810 - 3 / SC	ALTAIR FAZOLO	
	RUA MADRE MARIA THEODORA, 264, CENTRO - (49) 3435 - 0122		
Escalas INDICADAS	Área a Pavimentar: 5.249,00 m <sup>2</sup>	Prancha 03/03	
Data Fevereiro 2014	Assinatura Eduardo Coppini Prefeito Municipal		
Tipo Pavimentação Asfáltica - Rua José Bortolacci	Proponente Município de Ponte Serrada		
Desenho Maurício Renan Mendes	Local Ponte Serrada - SC		