RUA ÂNGELO FAVRETTO

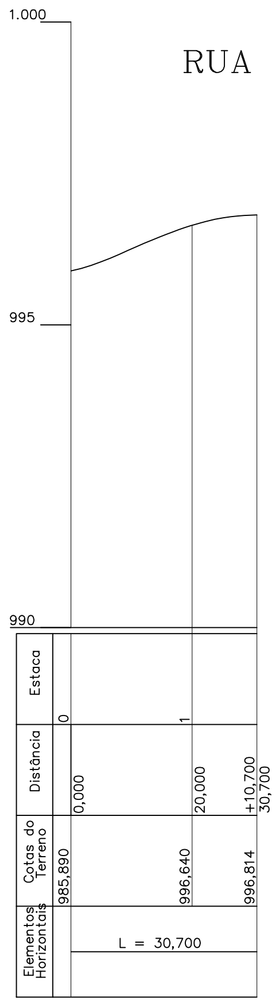

Perfil Longitudinal

Levantamentos topográficos fornecidos pela Associação dos Municipios do Alto Iranî

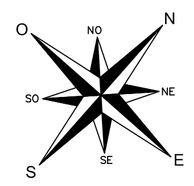

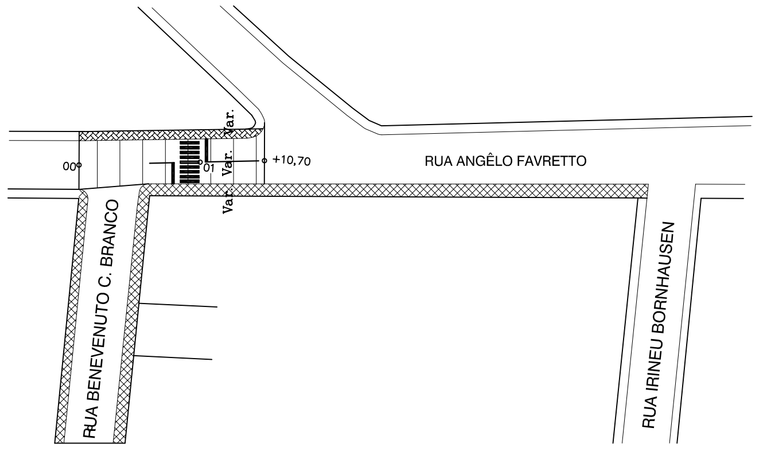

Planta Baixa Pavimentação e Sinalização

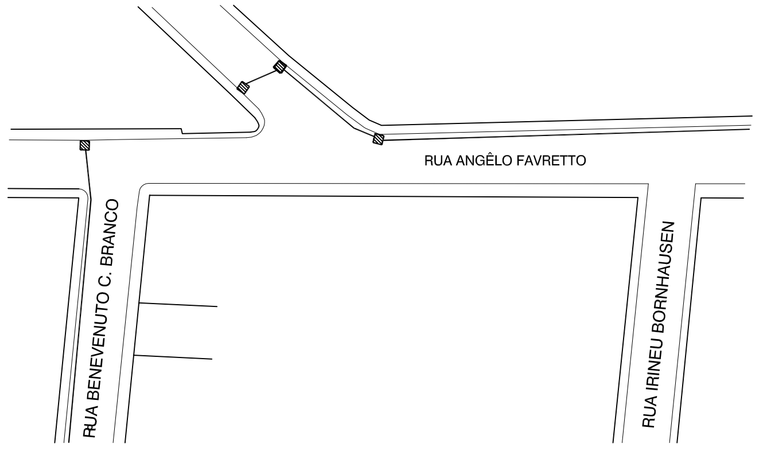

Planta Baixa Drenagem

DETALHE SINALIZAÇÃO

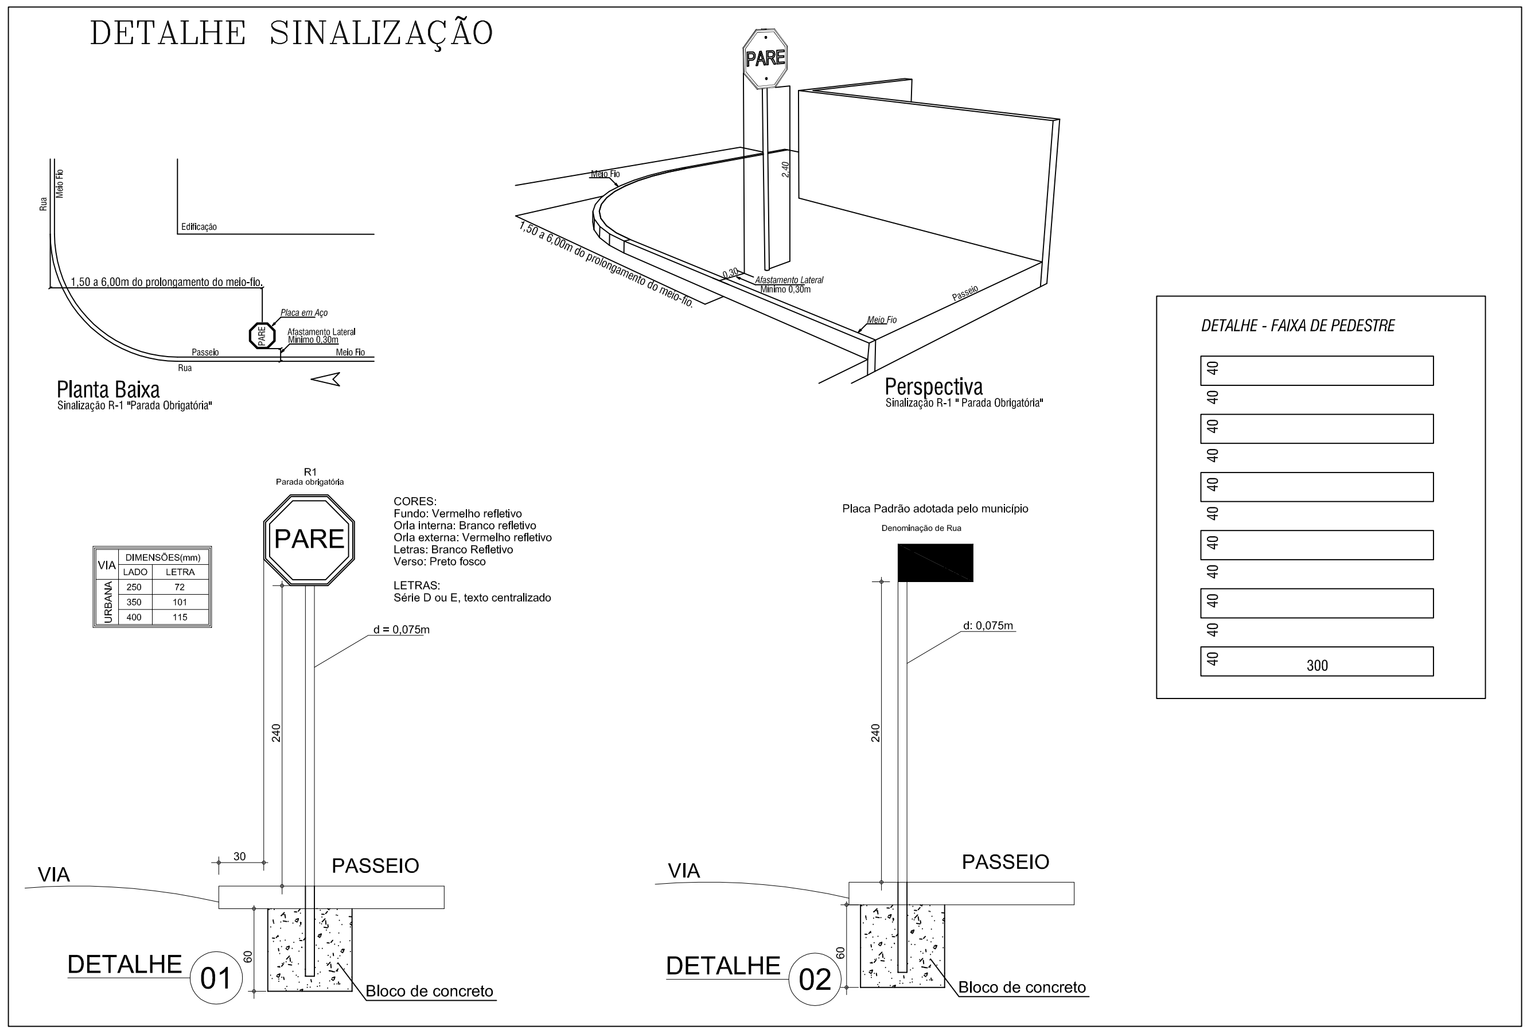

VIA	DIMENSÕES(mm)	
	LADO	LETRA
URBANA	250	72
	350	101
	400	115

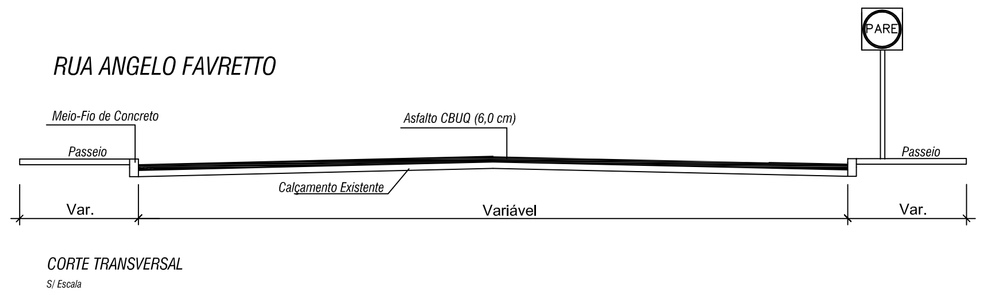

Legenda

- Drenagem e Boca de Lobo a Executar
- Boca de lobo existente
- Tubulação existente
- Pontalete com placa de sinalização tipo Pare
- Pontalete com placa de sinalização tipo 40 km/h
- Pontalete com placa de sinalização tipo pare existente
- Trecho do passeio a pavimentar
- Trecho do passeio já pavimentado
- Trecho da pista a pavimentar
- Faixa de Pedestres 3.00m X 0,40m

ESTADO DE SANTA CATARINA
MUNICIPIO DE PONTE SERRADA

Engenheiro Civil
CREA - 11.810 - 3 / SC
ALTAIR FAZOLO

RUA MADRE MARIA THEODORA, 264, CENTRO - (49) 3435 - 0122

Escalas: INDICADAS

Data: Novembro de 2013

Área pavimentação pista de rolamento: 232,00 m²

Área pavimentação passeio público: 45,00 m²

Prancha: 01/04

Obra
PAVIMENTAÇÃO ASFÁLTICA
RUA ÂNGELO FAVRETTO

Assinatura
Eduardo Coppini
Prefeito Municipal

Local
PONTE SERRADA - SC

Proponente
Munícipio de Ponte Serrada