
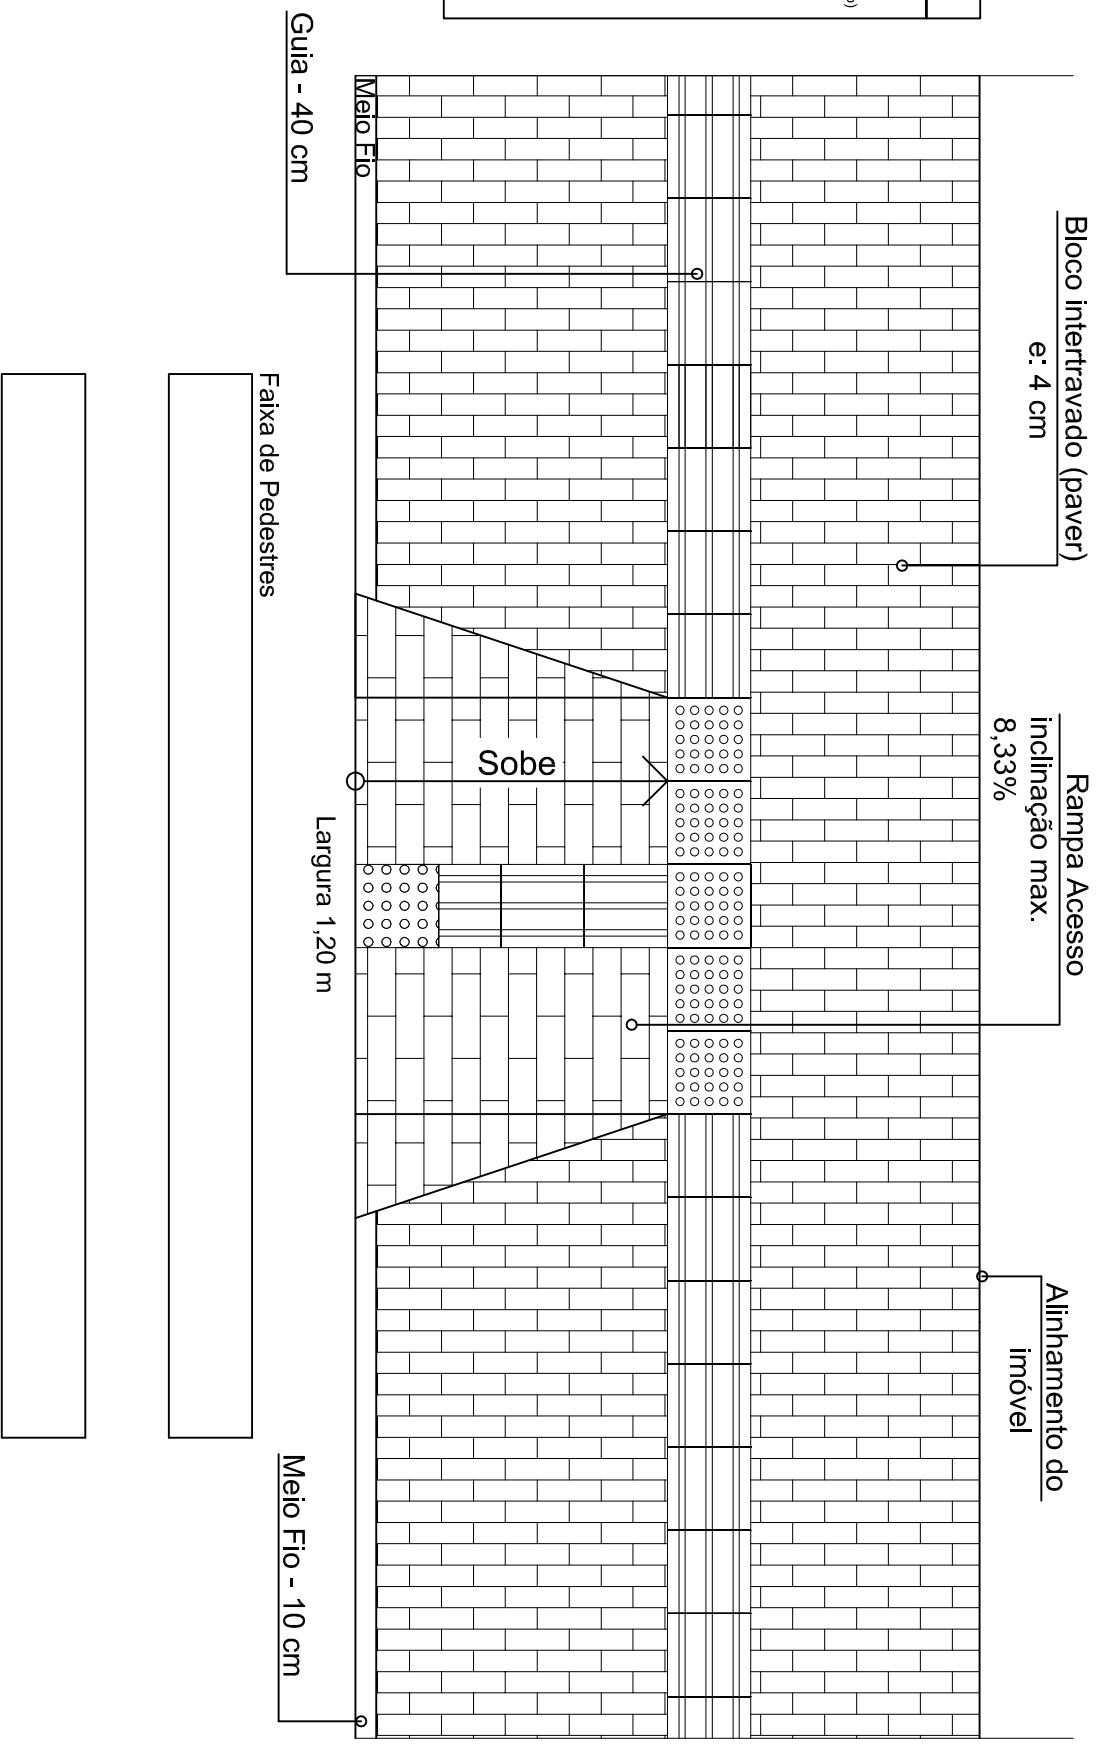


DETALHE ACESSO AO PASSEIO

Sem Escala

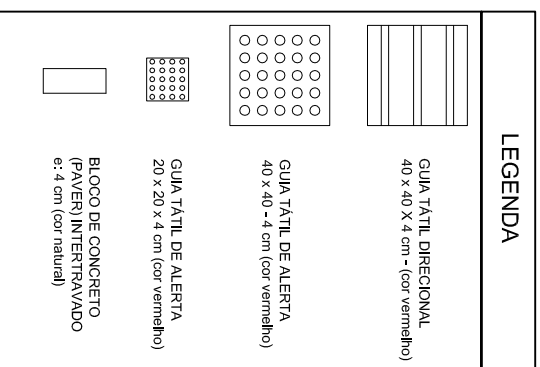

OBS 1: Os acessos para cadeirantes nas calçadas deverá ser locado exatamente onde se encontrarem as faixas de pedestres.
(ou à 6,00 m das esquinas quando não houver)

OBS 2: Quando as quadras apresentarem uma extensão maior do que 100 metros, deverão conter um acesso para cadeirantes no meio de sua extensão.