
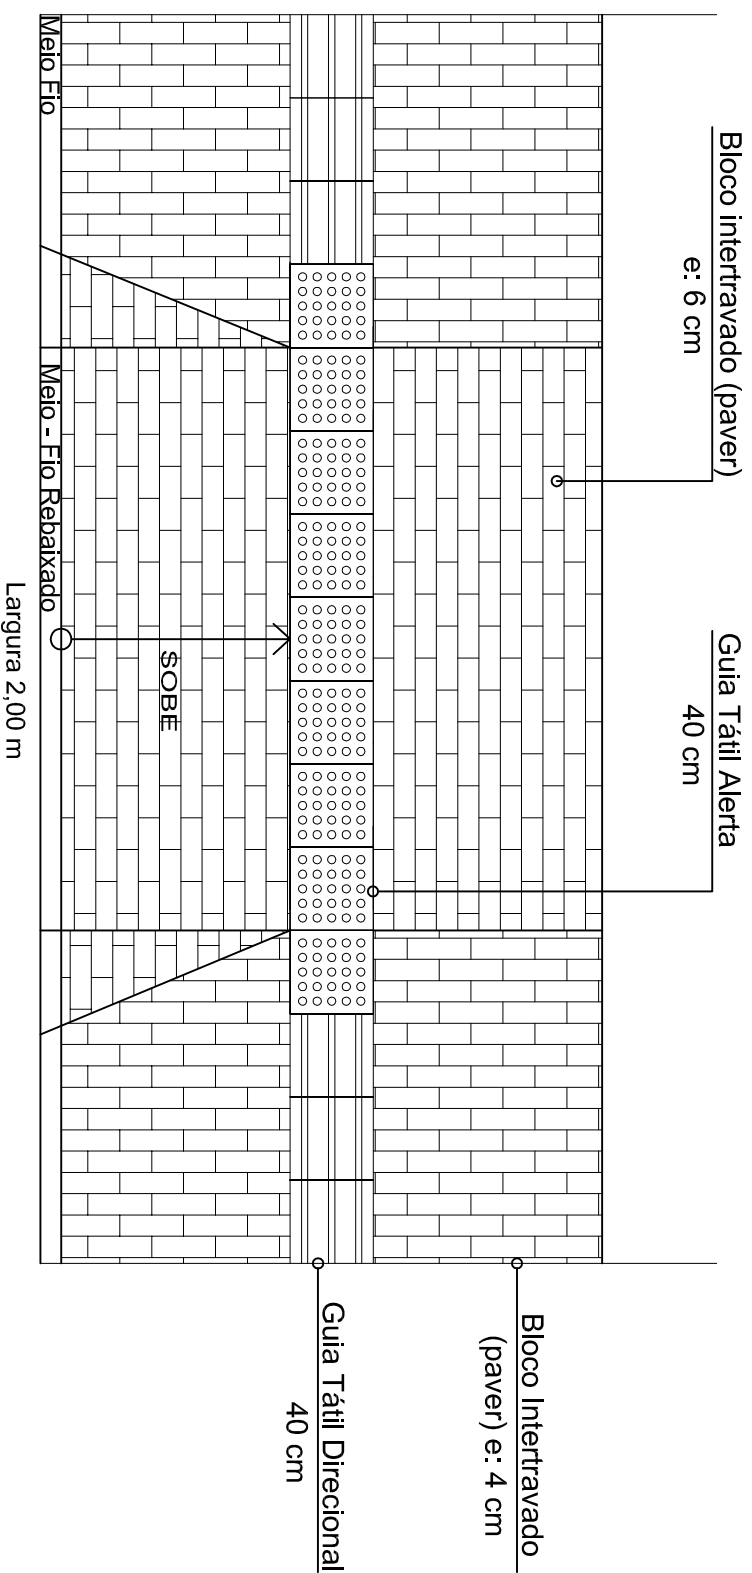


DETALHE ACESSO DE VEÍCULOS

Sem Escala

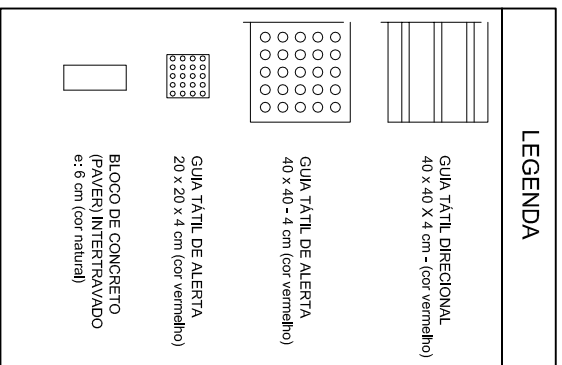

OBS : Nos acessos para veículos a espessura mínima dos blocos de concreto (paver) deverá ser de 6 cm