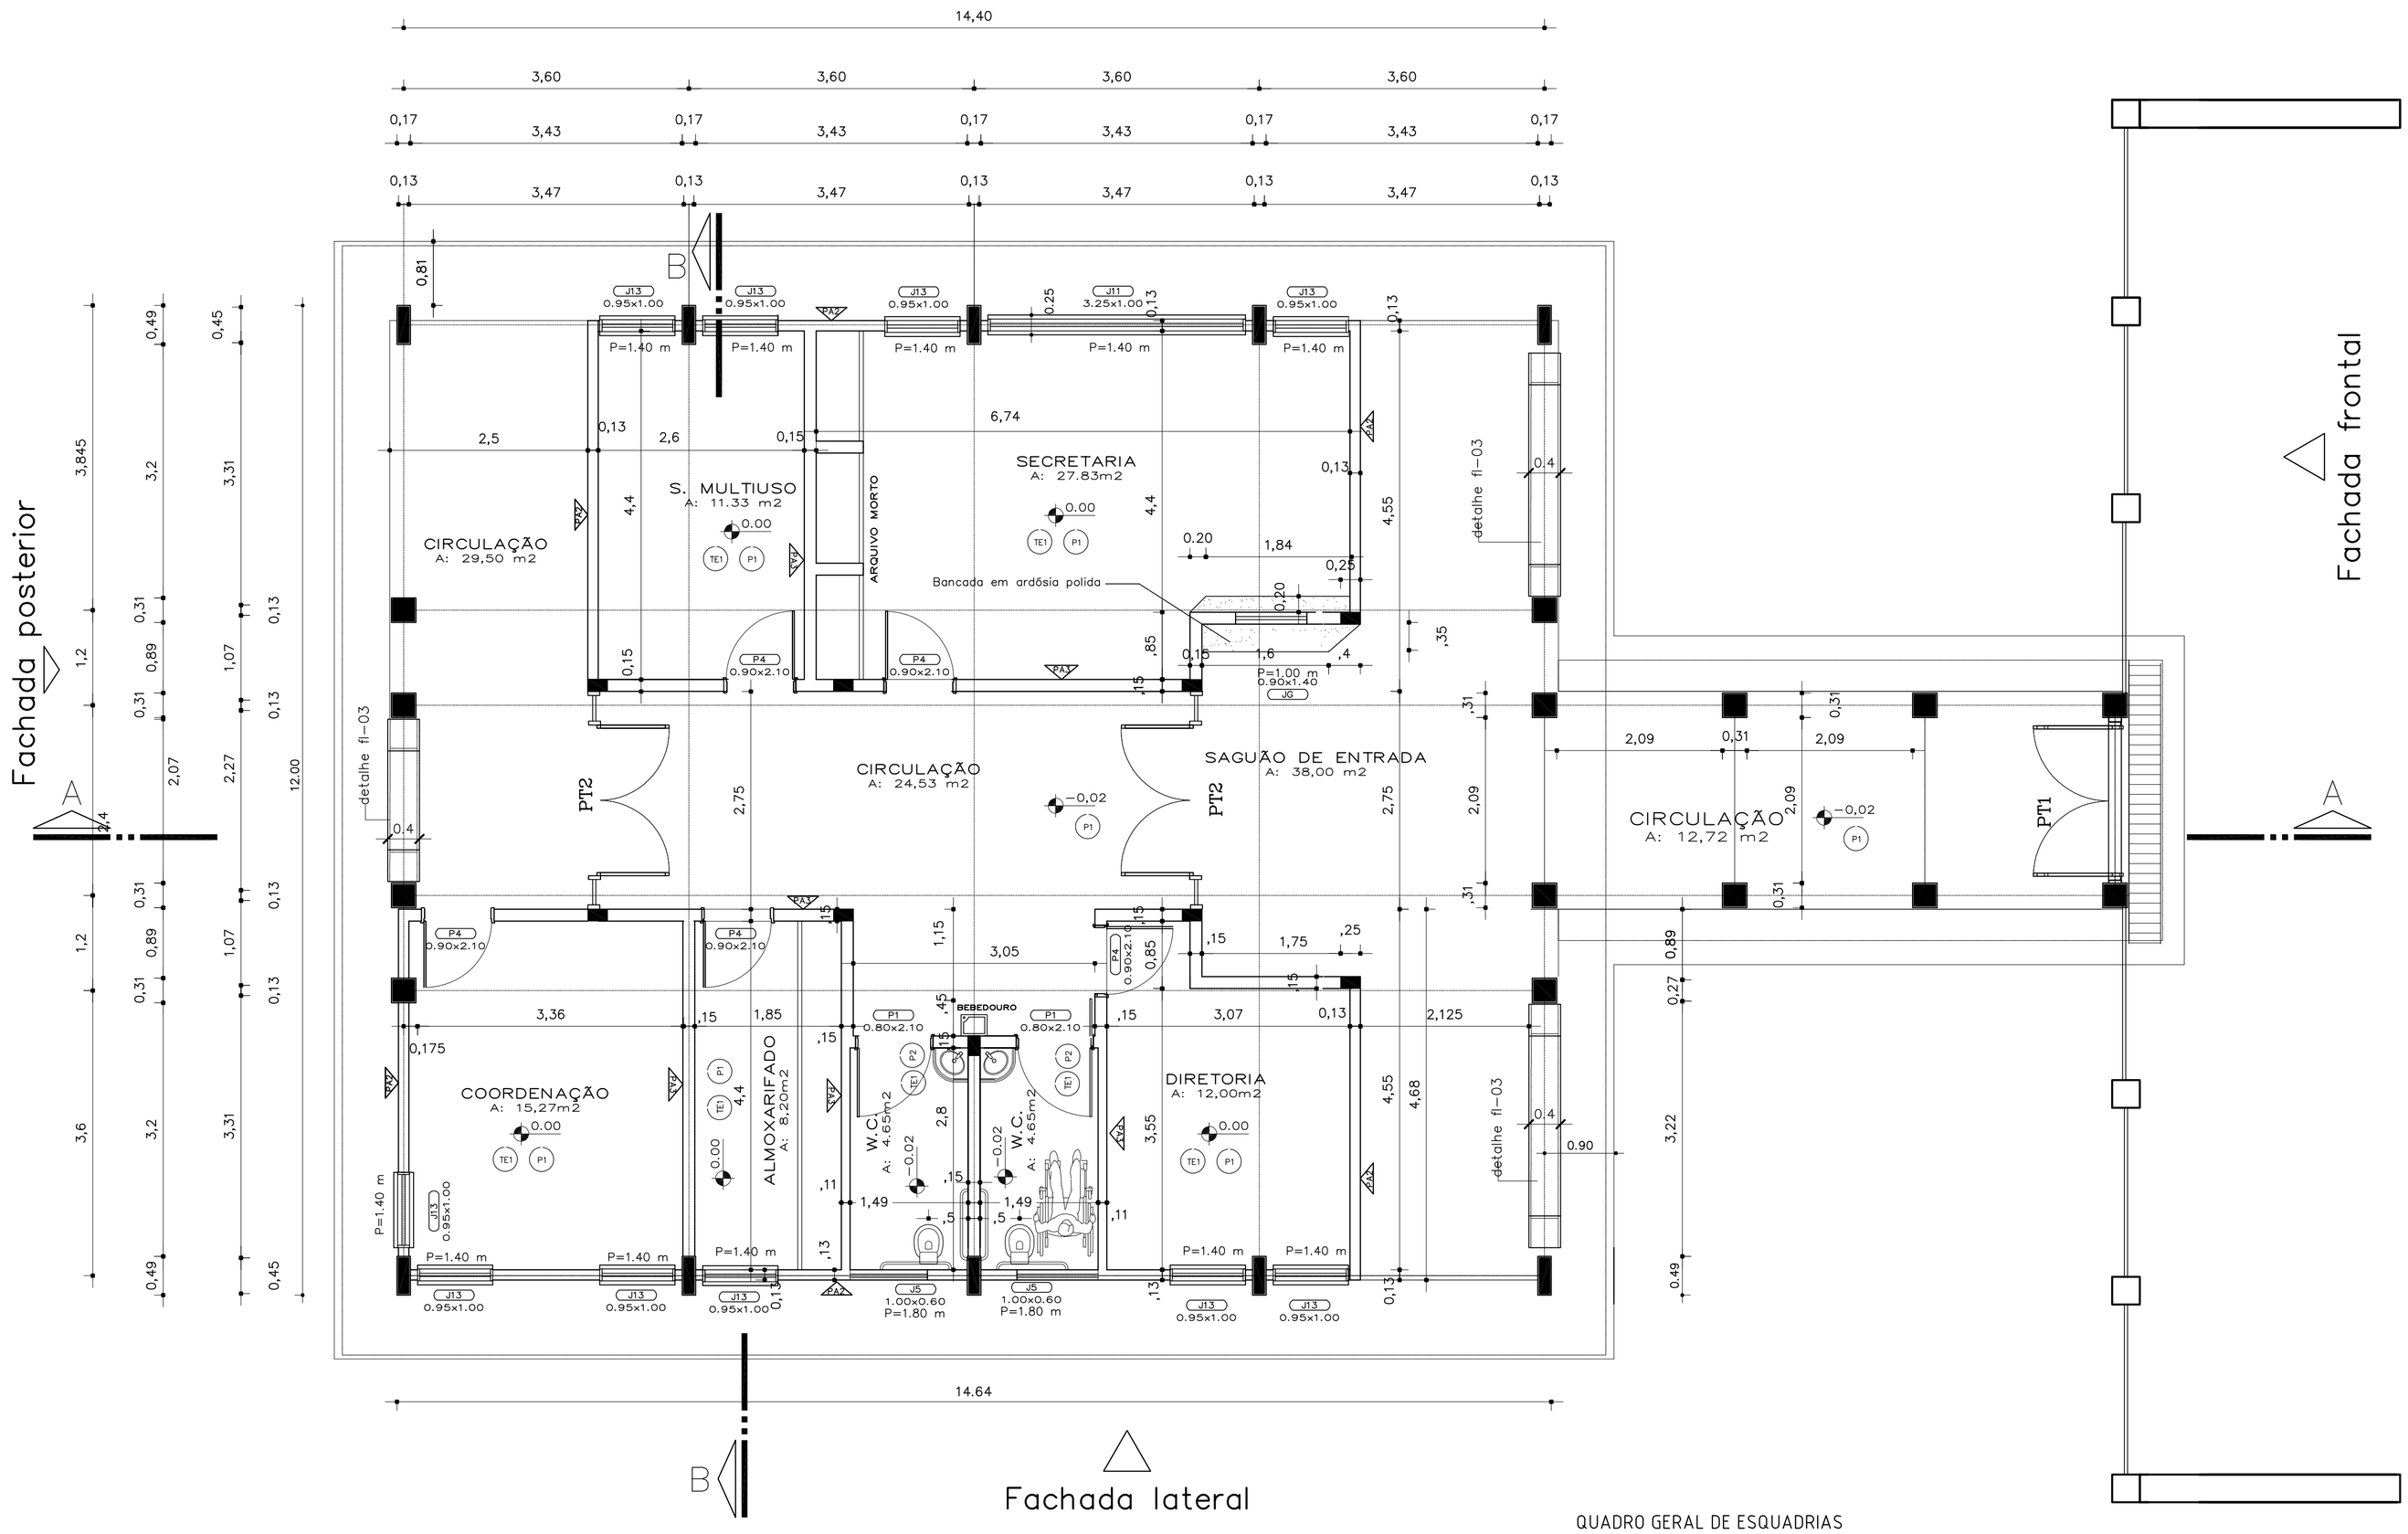

LOCALIZAÇÃO

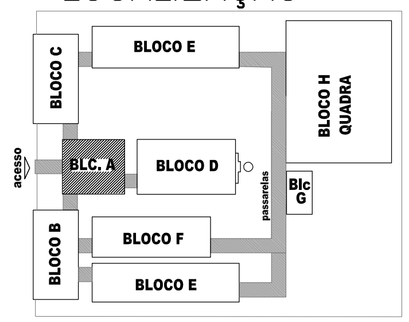

QUADRO GERAL DE ESQUADRIAS

NOME	MEDIDAS	TIPO	QUANT.
J5	1,00 x 0,60	BASCULANTE	2
J11	3,25 x 1,00	CORRER	1
J13	0,45 x 1,00	CORRER	10
JG	0,90 x 1,40	(GUICHÊ)	1
P1	0,80 x 2,10	ABRIR	2
P4	0,90 x 2,10	ABRIR	5
P11	2,05 x 2,10	ABRIR	1
P12	2,75 x 2,10	ABRIR	2

GOVERNO FEDERAL BRASIL PAÍS RICO É PAÍS SEM POBREZA — Ministério da Educação — FNDE Fundo Nacional de Desenvolvimento da Educação

PROJETO PADRÃO - FNDE

MUNICÍPIO – UF:

PROPRIETÁRIO:

ENDEREÇO:

PROPRIETÁRIO

RESP. TÉCNICO — CREA

Arq. Emilze Balduino de Carvalho – CREA–GO 3229/D
AUTOR DO PROJETO

DLFO

CREA

RA

OBSERVAÇÕES:

ESPECIFICAÇÕES:

1 - ALVENARIA

PA1 - ALVENARIA DE TIJOLOS MAROMBADOS FACE APARENTE

PA2 - ALVENARIA DE TIJOLOS MAROMBADOS FACE PARCIALMENTE APARENTE

PA3 - ALVENARIA DE TIJOLOS FURADOS REVESTIDOS DOS DOIS LADOS

2 - REVESTIMENTOS

R1 - REVESTIMENTO CERÂMICO 10X10 EXTRA COR MARFIM - CECRISA OU SIMILAR

R2 - EMASSAMENTO E PINTURA ACRÍLICA 2 DEMÃOS COR MARFIM-03 (SUVINIL OU SIMILAR)

R3 - PINTURA ACRÍLICA TEXTURIZADA EFEITO RISCADO COR OCRE COLONIAL-801 (CORAL TEXTURATO OU SIMILAR)

R4 - CONCRETO APARENTE

R5 - PINTURA ACRÍLICA 2 DEMÃOS SEM EMASSAMENTO COR CROMO SUAVE-503 (CORAL OU SIMILAR)

R6 - PINTURA PVA 2 DEMÃOS COM EMASSAMENTO COR MARFIM- 03 (SUVINIL OU SIMILAR)

R7 - PINTURA ACRÍLICA 3 DEMÃOS COM EMASSAMENTO ACRÍLICO COR CROMO SUAVE-503 (CORAL OU EQUIVALENTE)

R8 - REVESTIMENTO CERÂMICO EXTRA 20X20 COR MARFIM - CECRISA OU SIMILAR

R9 - RODAPÉ EM ARGAMASSA IMPERMEABILIZADA (TRAÇO 1:3)

R10 - PINTURA ACRÍLICA TEXTURIZADA EFEITO RISCADO COR FIRENZE - 372 (CORAL TEXTURATO OU SIMILAR)

3 - PISO

P 1 - EM GRANITINA COR NATURAL E TERRACOTA COM MOLDURA DE 15 CM E RODAPÉ ABAULADO (VER DETALHE)

P 2 - CERÂMICA EXTRA PE15 40X40

4 - TETO

TE1 - LAJE PREMOLDADA REVESTIDA INTERNAMENTE COM GESSO

5 - PAREDES VISTA

TJE - TIJOLO À VISTA MAROMBADO 21 FUROS ASSENTADO EM ESPELHO

EV1 - ELEMENTO VAZADO 50X50

EV2 - ELEMENTO VAZADO 30X30

6 - QUADROS

QG - QUADRO-GIZ - MASSA CIM. DESEMP. C/ MASSA A ÓLEO E PINT. COR AZUL ESPECIAL

QM - QUADRO-MURAL FUNDO EM CORTIÇA REVESTIDO DE FELTRO

QB - QUADRO BRANCO DE FÓRMICA BRILHANTE REVESTIDO DE FELTRO

ESCOLA 12 SALAS DE AULA

PROJETO ARQUITETÔNICO

COORDENAÇÃO
CGEST - Coordenação Geral de Infraestrutura Educacional

BLOCO A: ADMINISTRAÇÃO
PLANTA-E-QUADRO-DE-ESQUADRIAS

ARQ

FORMATO: INDICADO

REVISÃO: R.01 - NOVEMBRO DE 2005; R.02 - JULHO DE 2011; R.00

ESCALA: 1/50

DATA EMISSÃO: JULHO / 2011

PRANCHA: 02/56