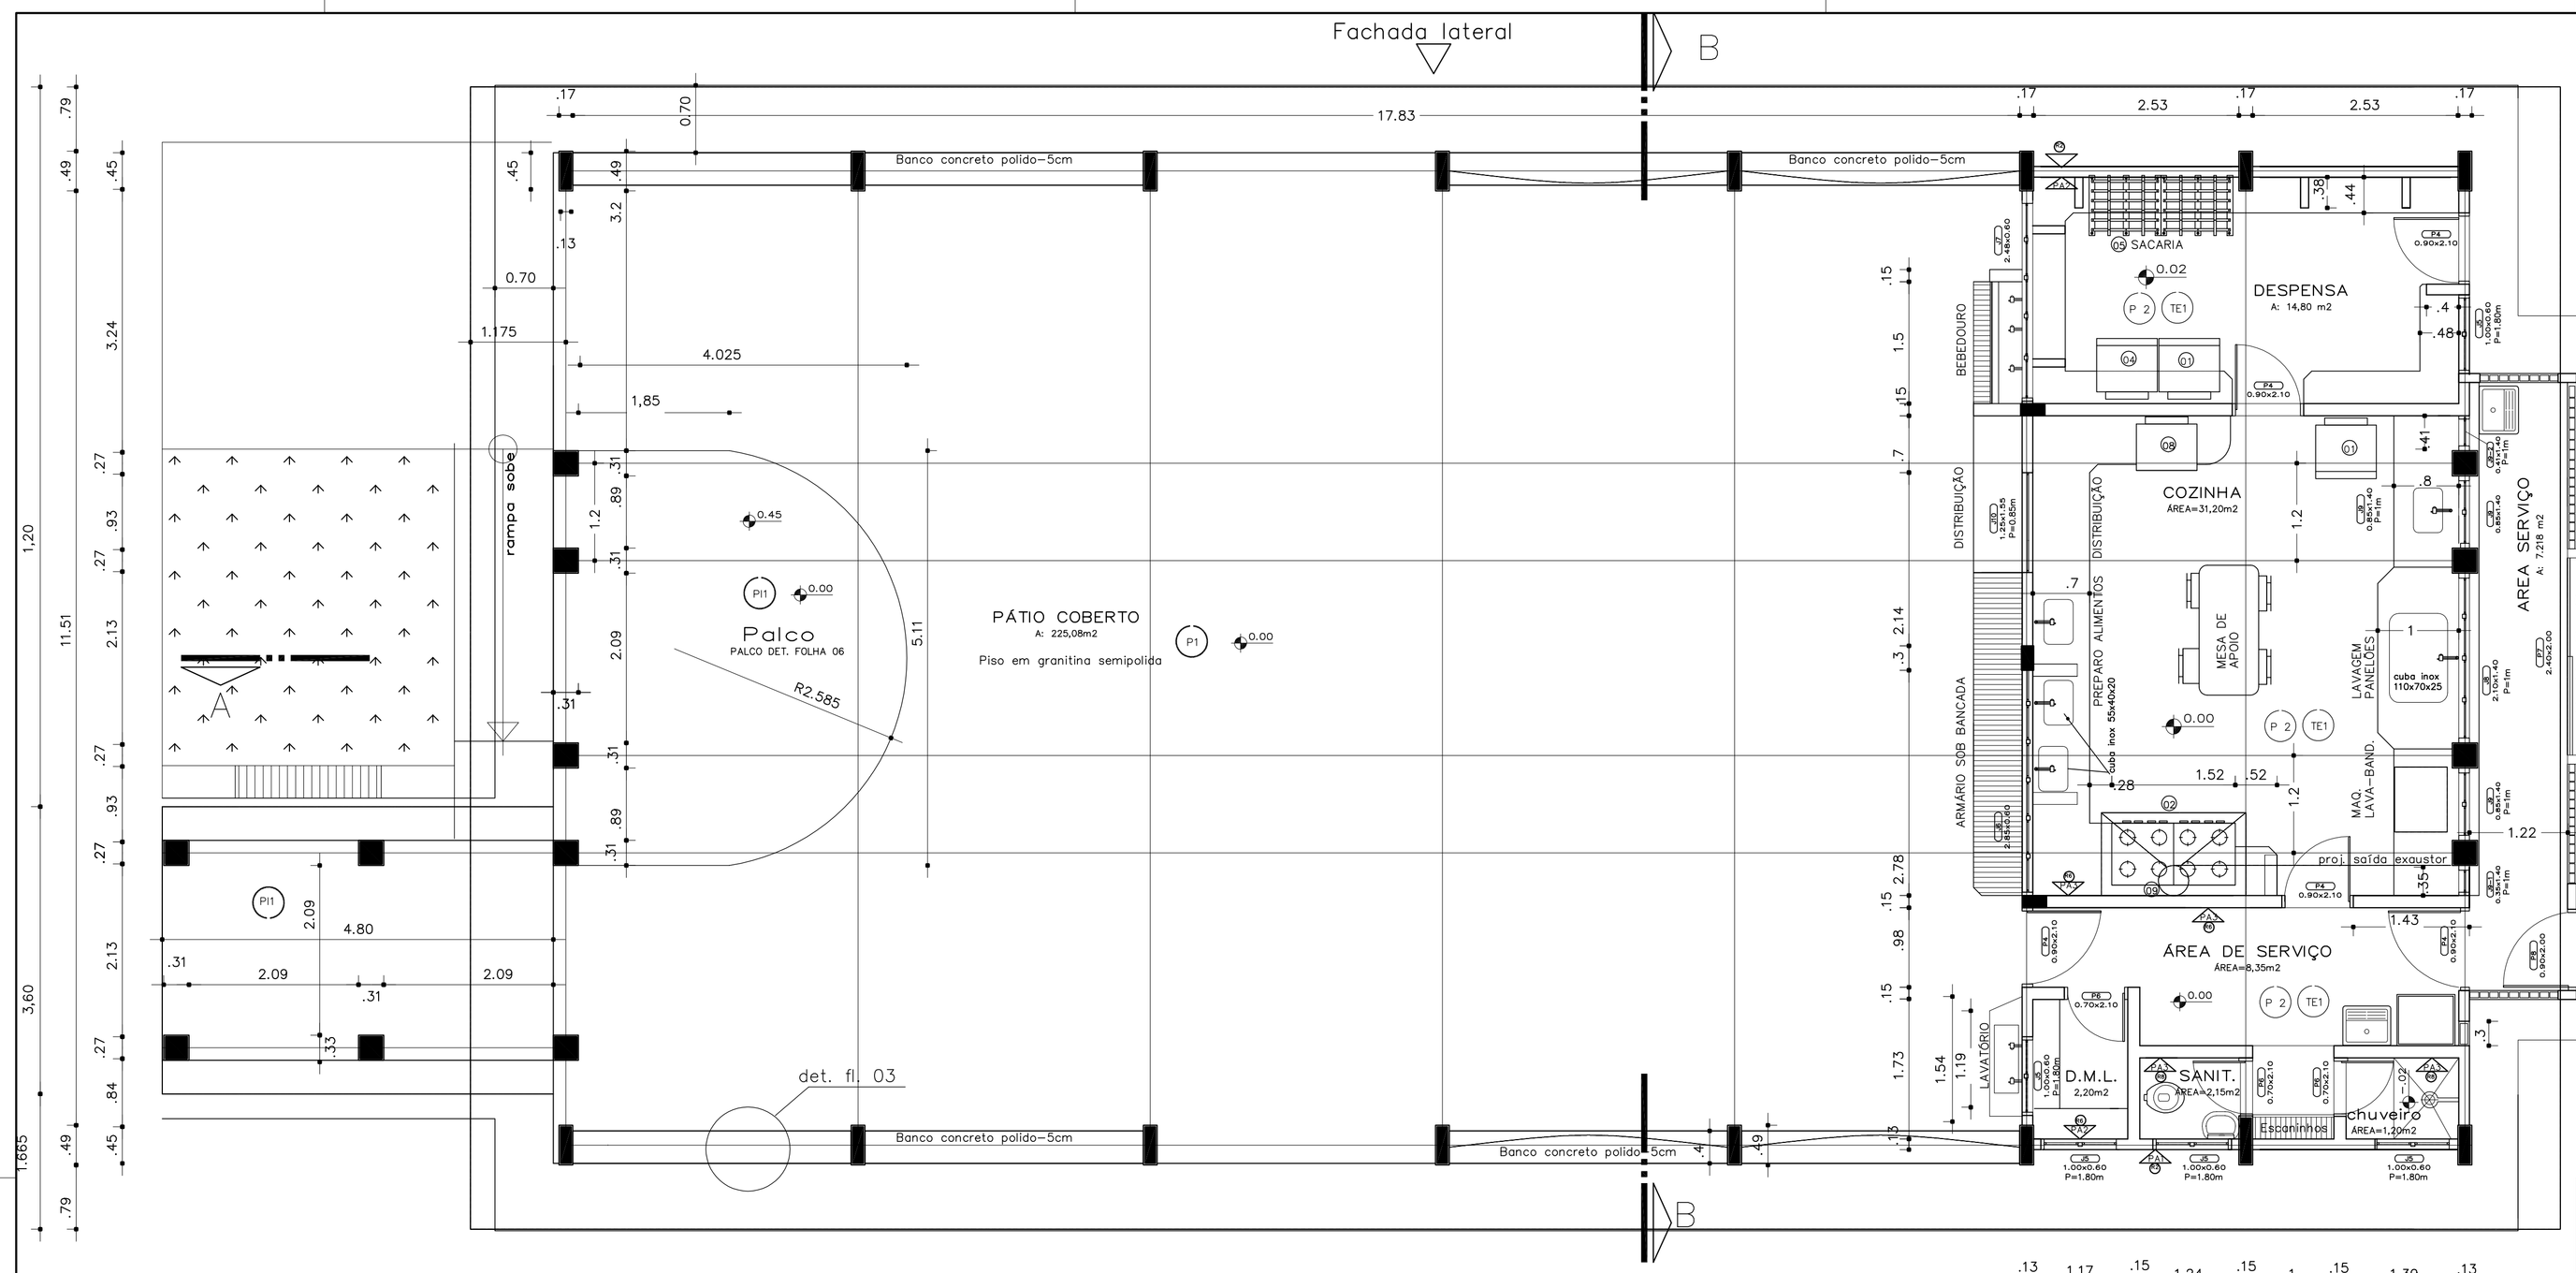

LOCALIZAÇÃO

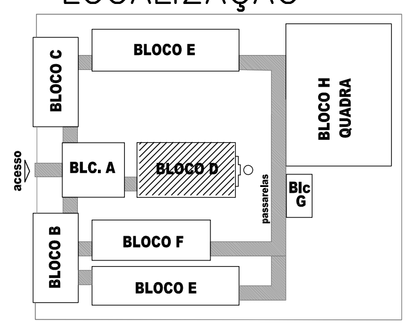

LEGENDA EQUIPAMENTOS

- (g1) refrigerador
- (g2) fogão semi-industrial 3 bocas/2 bocas/4bocas
- (g3) liquidificador elétrico tipo industrial
- (g4) freezer
- (g5) estrado de madeira p/ sacaria0.75x0.90m
- (g6) estrator elétrico de sucos tipo industrial
- (g7) botijão de gás 45l
- (g8) forno elétrico
- (g9) exaustor
- (g10) mixer com cortador de legumes tipo valita ou similar

QUADRO DE ESQUADRIAS

NOME	MEDIDAS	TIPO	QUANT.
J5	1,00 x 0,60 m	BASCULANTE	5
J6	2,85 x 0,60 m	BASCULANTE	1
J7	2,48 x 0,60 m	BASCULANTE	1
J8	2,10 x 1,40 m	CORRER	1
J9	0,85 x 1,40 m	CORRER	2
J9-1	0,35 x 1,40 m	BASCULANTE	1
J9-2	0,41 x 1,40 m	BASCULANTE	1
J10	1,25 x 1,55 m	ENROLAR	1
P4	0,90 x 2,10 m	ABRIR	5
P6	0,70 x 2,10 m	ABRIR	3
P7	2,40x 2,00 m	CORRER C/TELA E CANO	1
P8	0,90x 2,00 m	ABRIR/VENEZIANA	1

*TODAS AS ESQUADRIAS DESTE BLOCO TERÃO GRADIL DE PROTEÇÃO COM EXCEÇÃO DA J5 DO SANITÁRIO

CERÂMICA 20x20: – COZINHA, A. SERVIÇO, SANITÁRIO.

ESPECIFICAÇÕES:

1 - ALVENARIA

- PA1 - ALVENARIA DE TIJOLOS MARCMBADOS FACE APARENTE
- PA2 - ALVENARIA DE TIJOLOS MARCMBADOS FACE PARCIALMENTE APARENTE
- PA3 - ALVENARIA DE TIJOLOS FURADOS REVESTIDOS DOS DOIS LADOS

2 - REVESTIMENTOS

- (R1) - REVESTIMENTO CERAMICO 10X10 EXTRA COR MARFIM - CECRISA OU SIMILAR
- (R2) - EMASSAMENTO E PINTURA ACRILICA 2 DEMÃOS COR MARFIM-03 (SUVINIL OU SIMILAR)
- (R3) - PINTURA ACRILICA TEXTURIZADA EFEITO RISCADO COR OCRE COLONIAL-801 (CORAL TEXTURATO OU SIMILAR)
- (R4) - CONCRETO APARENTE
- (R5) - PINTURA ACRILICA 2 DEMÃOS SEM EMASSAMENTO COR CROMO SUAVE-503 (CORAL OU SIMILAR)
- (R6) - PINTURA PVA 2 DEMÃOS COM EMASSAMENTO COR MARFIM- 03 (SUVINIL OU SIMILAR)
- (R7) - PINTURA ACRILICA 3 DEMÃOS COM EMASSAMENTO ACRILICO COR CROMO SUAVE-503 (CORAL OU EQUIVALENTE)
- (R8) - REVESTIMENTO CERAMICO EXTRA 20X20 COR MARFIM - CECRISA OU SIMILAR
- (R9) - RODAPÉ EM ARGAMASSA IMPERMEABILIZADA (TRAÇO 1:3)
- (R10) - PINTURA ACRILICA TEXTURIZADA EFEITO RISCADO COR FIRENZE - 372 (CORAL TEXTURATO OU SIMILAR)

3 - PISO

- (P 1) - EM GRANITINA COR NATURAL E TERRACOTA COM MOLDURA DE 15 CM E RODAPÉ ABAULADO (VER DETALHE)
- (P 2) - CERAMICA EXTRA PEI5 40X40

4 - TETO

- (TE1) - LAJE PREMOLDADA REVESTIDA INTERNAMENTE COM GESSO

5 - PAREDES VISTA

- (TJE) - TIJOLO À VISTA MARCMBADO 21 FUROS ASSENTADO EM ESPELHO
- (EV1) - ELEMENTO VAZADO 50X50
- (EV2) - ELEMENTO VAZADO 30X30

6 - QUADROS

- (QG) - QUADRO-GIZ - MASSA CIM. DESEMP. C/ A ÓLEO E PINT. COR AZUL ESPECIAL
- (QM) - QUADRO-MURAL FUNDO EM CORTIÇA REVESTIDO DE FELTRO
- (QB) - QUADRO BRANCO DE FÓRMICA BRILHANTE REVESTIDO DE FELTRO

GOVERNO FEDERAL BRASIL PAÍS RICO É PAÍS SEM POBREZA — Ministério da Educação — FNDE Fundo Nacional de Desenvolvimento da Educação

PROJETO PADRÃO - FNDE

MUNICÍPIO – UF:

PROPRIETÁRIO:

ENDEREÇO:

PROPRIETÁRIO

RESP. TÉCNICO — CREA

Arq. Emilze Balduino de Carvalho – CREA-GO 3229/D
AUTOR DO PROJETO

DLFO | CREA

RA

OBSERVAÇÕES:

ESCOLA 12 SALAS DE AULA

PROJETO ARQUITETÔNICO

COORDENAÇÃO: CGEST - Coordenação Geral de Infraestrutura Educacional

BLOCO D: PÁTIO COBERTO
PLANTA-E-QUADRO-DE-ESQUADRIAS
ÁREA CONSTRUIDA: 310,66m2

ARQ

FORMATO: INDICADO

REVISÃO: R.01 - NOVEMBRO DE 2005; R.02 - JULHO DE 2011; R.00

ESCALA: INDICADO

DATA EMISSÃO: JULHO / 2011

PRANCHA: 11/56