



FACHADA LATERAL  
ESC. 1:75

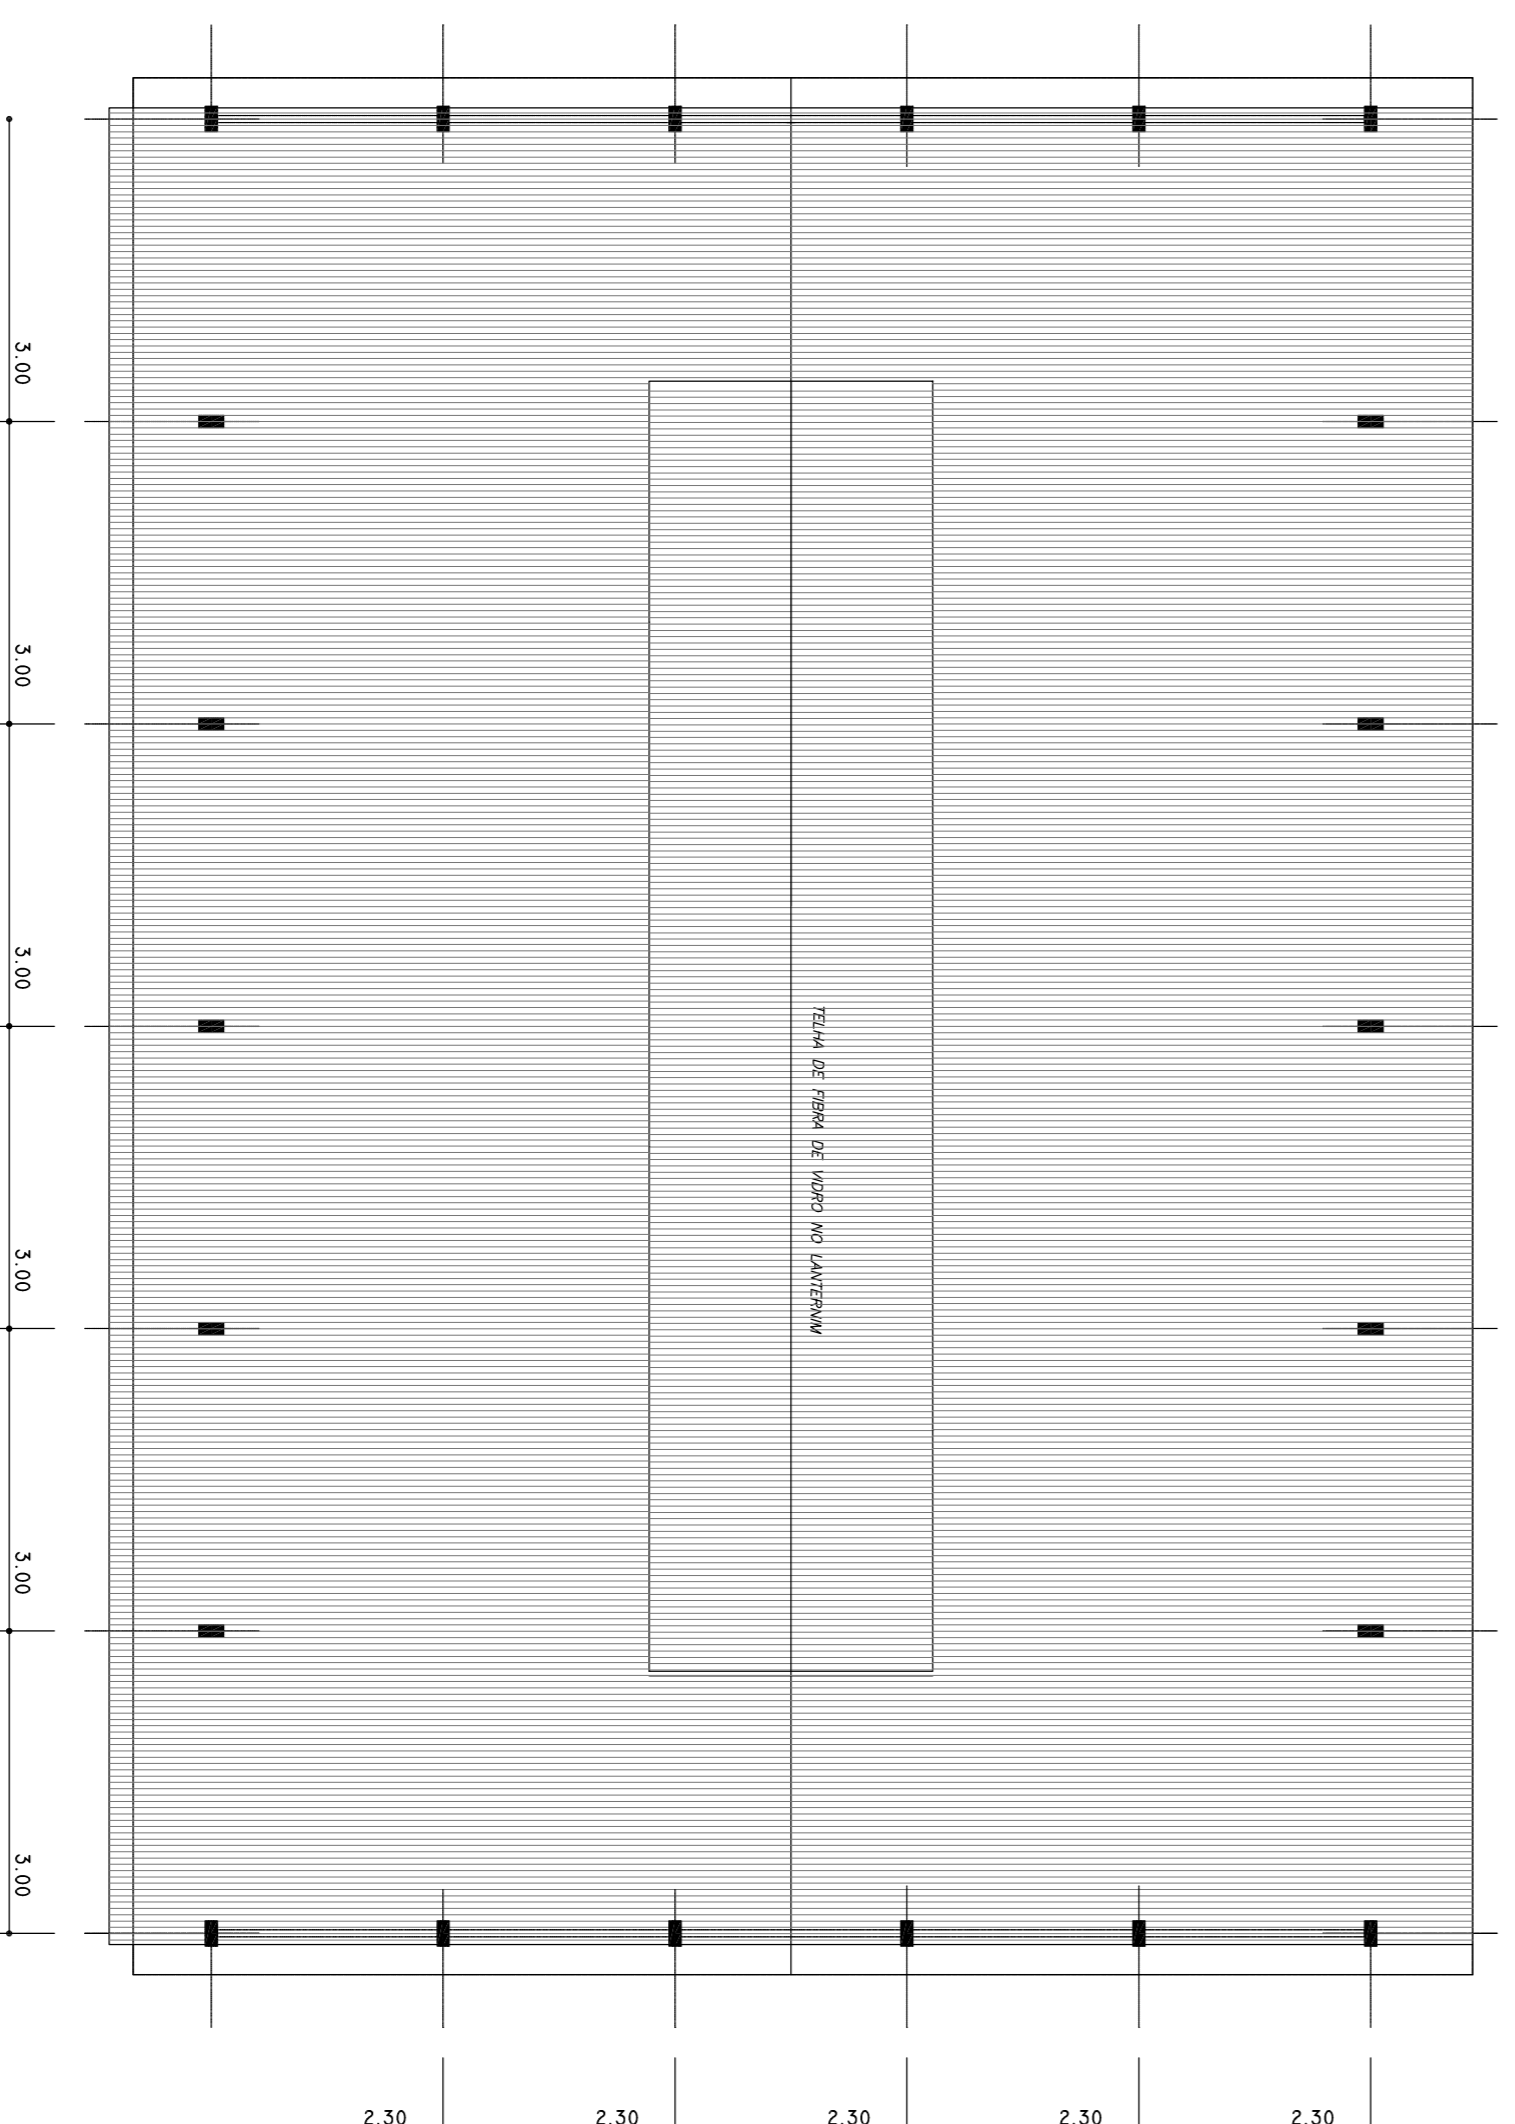

PLANTA DE COBERTURA  
ESC. 1:125

ESPECIFICAÇÕES:

- 1 - ALVENARIA**
- ALVENARIA DE TIJOLOS MARGOMBADOS FACE APARENTE
  - ALVENARIA DE TIJOLOS MARGOMBADOS FACE PARCIALMENTE APARENTE
  - ALVENARIA DE TIJOLOS FURADOS REVESTIDOS DOS DOIS LADOS
- 2 - REVESTIMENTOS**
- REVESTIMENTO CERÂMICO (MOXO EXTRA COR MARFIM - CERÂMICA OU SIMILAR)
  - EMASSAMENTO E PINTURA ACRÍLICA 2 DEMAS COR MARFIM-03 (SIVINI, OU SIMILAR)
  - PINTURA ACRÍLICA TEXTURIZADA EFETO BRANCO COM COR SIVINI-03 (CORAL, TEXTURATO OU SIMILAR)
  - CONCRETO APARENTE
  - PINTURA ACRÍLICA 2 DEMAS SEM EMASSAMENTO COM COR SIVINI-03 (CORAL, OU SIMILAR)
  - PINTURA PVA 2 DEMAS COM EMASSAMENTO COR MARFIM-03 (SIVINI, OU SIMILAR)
  - PINTURA ACRÍLICA 3 DEMAS COM EMASSAMENTO ACRÍLICO COR CORAL SIVINI-03 (CORAL, OU EQUIVALENTE)
  - REVESTIMENTO CERÂMICO EXTRA MOXO COR MARFIM - CERÂMICA OU SIMILAR
  - RODAPE EM ARGAMASSA IMPERMEABILIZADA (TRAÇO 1:1)
  - PINTURA ACRÍLICA 2 DEMAS SEM EMASSAMENTO COM FIBRICE - 372 (CORAL, TEXTURATO OU SIMILAR)
- 3 - PISO**
- EM GRANITINA COM NATURAL E TERMOACÓTI COM HOLEDRAS DE 19 CM E RODAPÊ ABALADO (VER DETALHE)
  - CERÂMICA EXTRA PARA LÓXO
- 4 - TETO**
- LAME PERFORADA REVESTIDA INTERNAMENTE COM GESSO
- 5 - PAREDEIRA**
- TIJOLO A VISTA MARGOMBADO 2 FUROS ASSENTADO EM ESPELHO
  - ELEMENTO VAZADO 50X50
  - ELEMENTO VAZADO 30X30
- 6 - QUADROS**
- QUADRO-GIZ - MASSA COM DESEMP. C/ MASSA A QUÊD E FINI. COM AZUL ESPECIAL
  - QUADRO-MARCA FIMBO EM CARTÃO REVESTIDO DE FELTRO
  - QUADRO BRANCO DE FÁBRICA BRILHANTE REVESTIDO DE FELTRO

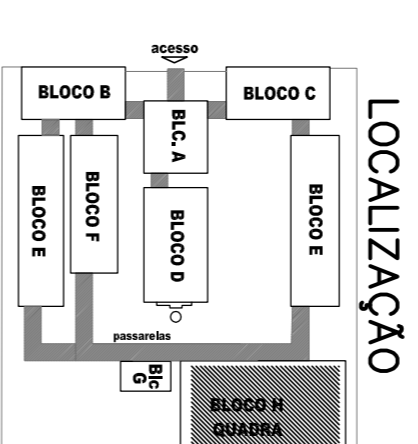

GOVERNO FEDERAL  
**BRASIL** Ministério da Educação  
PAIS RICO E PAIS SEM POBREZA **FNDE** Fundo Nacional de Desenvolvimento da Educação

PROJETO PADRÃO - FNDE

MUNICÍPIO - UF:  
PROPRIETÁRIO:  
ENDEREÇO:

PROPRIETÁRIO  
RESP. TÉCNICO  
CREA  
Av. Emílio Belduino de Carvalho - CREA-00 3729/D  
AUTOR DO PROJETO

DLFO	CREA
RA	

OBSERVAÇÕES:

<p>ESCOLA 12 SALAS DE AULA PROJETO ARQUITETÔNICO</p>			
<p>COORDENADOR COGEST. Coordenação Geral de Infraestrutura Educacional</p>	<p>BLOCO QUADRA DE ESPORTES FACHADA LATERAL E COBERTURA ÁREA CONSTRUIDA: 828,00 m<sup>2</sup></p>	<p>ESCOLA INDICAÇÃO</p>	<p>PRONCIA 22/56</p>
<p>FORMATO R00</p>	<p>REVISÃO R01 - ATUALIZAÇÃO R00</p>	<p>DATA EMISSÃO JULHO 2011</p>	