




FACHADA FRONTAL  
ESC. 1:50

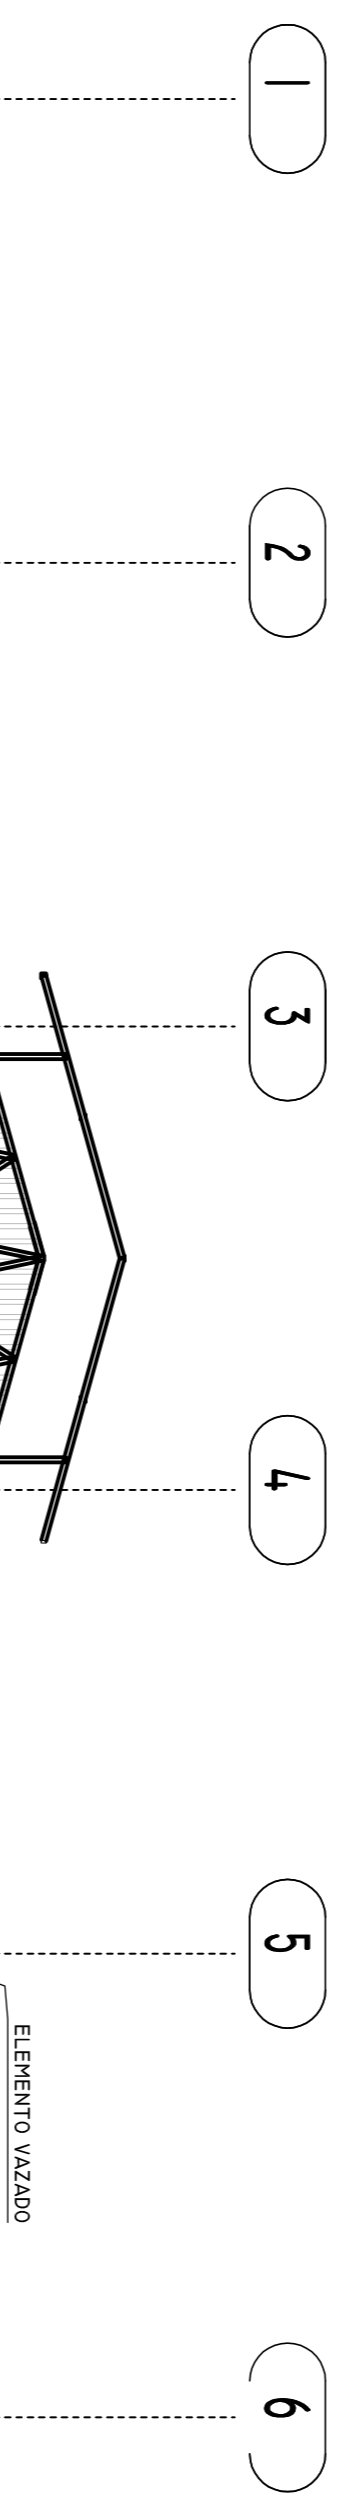

CORTE TRANSVERSAL  
ESC. 1:75

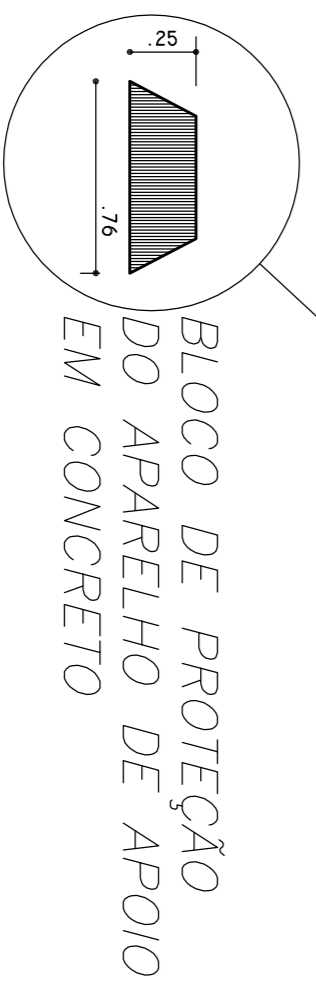

- ESPECIFICAÇÕES:**
- 1 - ALVENARIA**
- ALV - ALVENARIA DE TIJOLOS MAROMBADOS FACE APARENTE
  - ALV2 - ALVENARIA DE TIJOLOS MAROMBADOS FACE PARCIALMENTE APARENTE
  - ALV3 - ALVENARIA DE TIJOLOS FRAZADOS REVESTIDOS DOS DOIS LADOS
- 2 - REVESTIMENTOS**
- R1 - REVESTIMENTO CERÂMICO (MOZ EXTRA COR MARFIM- 03 (SIVINI), OU SIMILAR)
  - R2 - EMASSAMENTO E PINTURA ACRÍLICA 2 DEMAS COR MARFIM-03 (SIVINI), OU SIMILAR)
  - R3 - PINTURA ACRÍLICA TEXTURIZADA FEITO BRANCO COM COR SIVINI-03 (CORAL, TENDENTE OU SIMILAR)
  - R4 - CONCRETO APARENTE
  - R5 - PINTURA ACRÍLICA 2 DEMAS SEM EMASSAMENTO COM COR SIVINI-03 (CORAL, OU SIMILAR)
  - R6 - REVESTIMENTO CERÂMICO (MOZ EXTRA COR MARFIM- 03 (SIVINI), OU SIMILAR)
  - R7 - PINTURA ACRÍLICA 3 DEMAS COM EMASSAMENTO ACRÍLICO COM COR SIVINI-03 (CORAL, OU EQUIVALENTE)
  - R8 - REVESTIMENTO CERÂMICO EXTRA AZUL COR MARFIM - CERENSA, OU SIMILAR
  - R9 - RODAPÉ EM ARGAMASSA IMPERMEABILIZADA (TRACO 13) COM PINTURA ACRÍLICA TEXTURIZADA FEITO BRANCO
- 3 - PISO**
- P1 - EM GRANITA COM NATURAL E TERMOCOLTA COM HIGIENIZAÇÃO DE 9 CM E RODAPÉ ABALADO (VER DETALHE)
  - P2 - CERÂMICA EXTRA NER 40X40
- 4 - TETO**
- T1 - LAJE PERFORADA REVESTIDA INTERNAMENTE COM GESSO
- 5 - PAREDEIRA**
- PA1 - TIJOLO A VISTA MAROMBADO 2 FURAS ASSENTADO EM ESPALHO
  - PA2 - ELEMENTO VAZADO 50X50
  - PA3 - ELEMENTO VAZADO 30X30
- 6 - QUADROS**
- Q1 - QUADRO-GIZ - MASSA COM DESEJIN, C/ MASSA A QUÊO E FIM, COM AZUL ESPECIAL
  - Q2 - QUADRO-MINERAL FIMADO EM CARTÃO REVESTIDO DE FELTRO
  - Q3 - QUADRO BRANCO DE FÁBRICA BRILHANTE REVESTIDO DE FELTRO

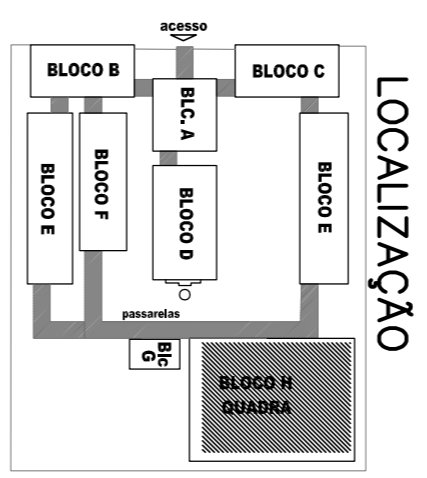

GOVERNADOR GERAL  
**BRASIL** Ministério da Educação  
FUNDE Fundação Nacional de Desenvolvimento da Educação

**PROJETO PADRÃO - FNDE**

MUNICÍPIO - UF: \_\_\_\_\_

PROPRIETÁRIO: \_\_\_\_\_

ENDEREÇO: \_\_\_\_\_

PROPRIETÁRIO: \_\_\_\_\_

RESP. TÉCNICO: \_\_\_\_\_ CREA \_\_\_\_\_

Ag. Emília Beldino de Carvalho - CREA-00 3229/D  
AUTOR DO PROJETO

DIFTO: \_\_\_\_\_ CREA \_\_\_\_\_

RA \_\_\_\_\_

OBSERVAÇÕES: \_\_\_\_\_

**PROJETO ARQUITETÔNICO**

ESCOLA 12 SALAS DE AULA

BLOCO QUADRA DE ESPORTES

CORTE E FACHADA

ÁREA CONSTRUIDA: 828,00 m<sup>2</sup>

ESCALA: \_\_\_\_\_

INDICAÇÃO: \_\_\_\_\_

DATA ELABORAÇÃO: \_\_\_\_\_

INDICAÇÃO: \_\_\_\_\_

PRONONIA: \_\_\_\_\_

23/56