



DET. INCLINAÇÃO ESPELHOS

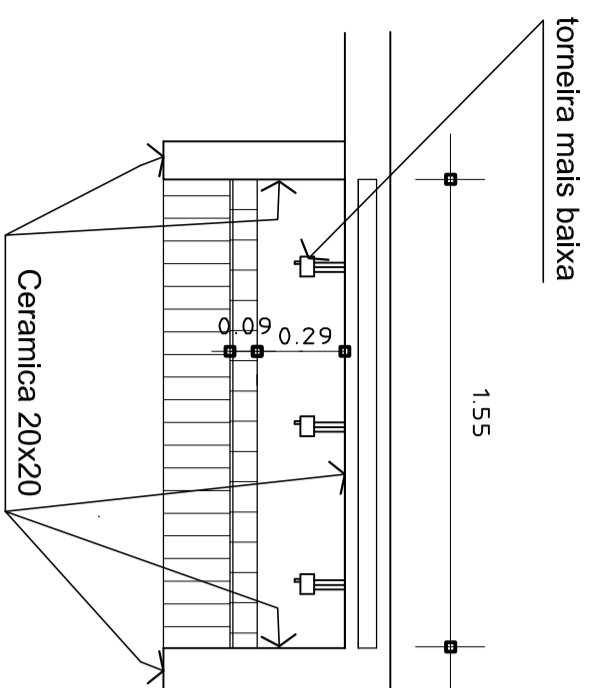

DET. 5 - PLANTA BEBEDOURO
ESC.: 1:12.5

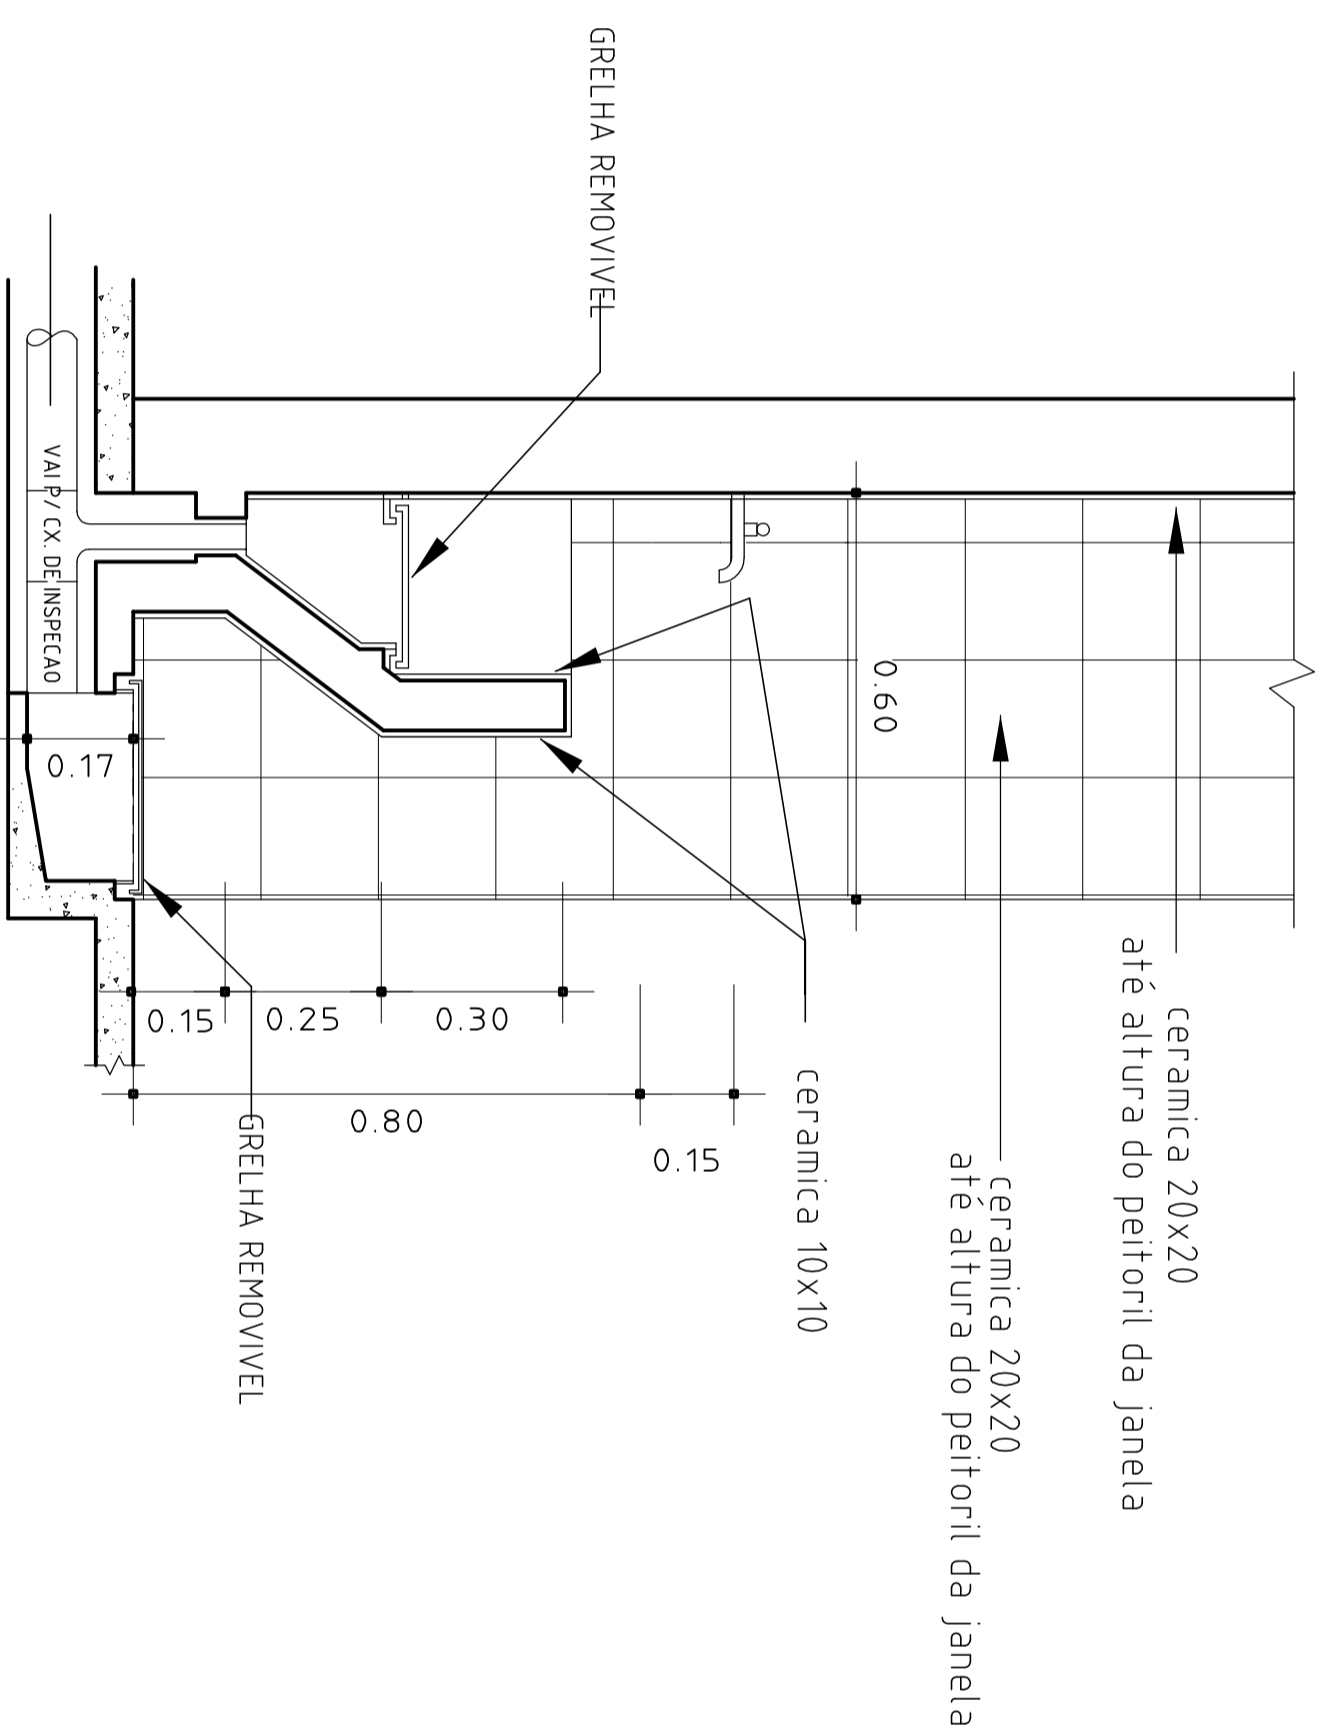

DETALHE - BEBEDOURO
ESC.: 1:12.5

PROJETO PADRÃO - FNDE

MUNICÍPIO – UF:

PROPRIETÁRIO:

ENDEREÇO:

PROPRIETÁRIO

RESP. TÉCNICO

Arq. Emilze Balduino de Carvalho – CREA-GO 3229/D
AUTOR DO PROJETO

DLFO

CREA

RA

OBSERVAÇÕES:

ESCOLA 12 SALAS DE AULA
PROJETO ARQUITETÔNICO

COORDENAÇÃO
CGEST - Coordenação
Geral de Infraestrutura
Educativa

DETALHES SANITÁRIOS SALAS E BEBEDOURO
LOCALIZAÇÃO: BLOCO SALAS DE AULA

ARQ

REVISÃO
R.01 - NOVENO DE 2005
R.02 - JULHO DE 2011
R.00

ESCALA
1/25
DATA EMISSÃO
JULHO / 2011

FRANCHA
26/56