PISO EM GRANITINA SEMI–POLIDA
NA COR TERRACOTA E NATURAL

COR TERRACOTA

COR NATURAL

ESPECIFICAÇÕES:

PISO EM GRANITINA NATURAL E COR TERRACOTA

JUNTA PLÁSTICA CONFORME DETALHES

RODAPÉS ABAULADOS

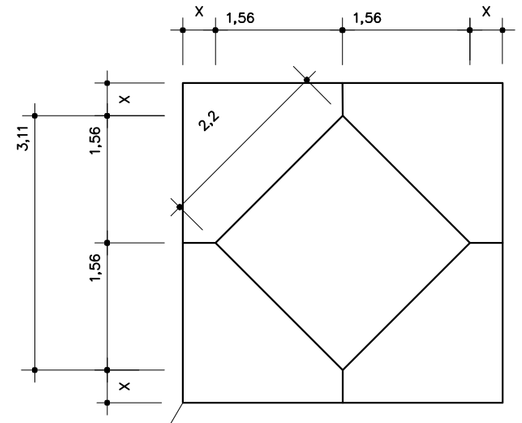


MODULO PISO

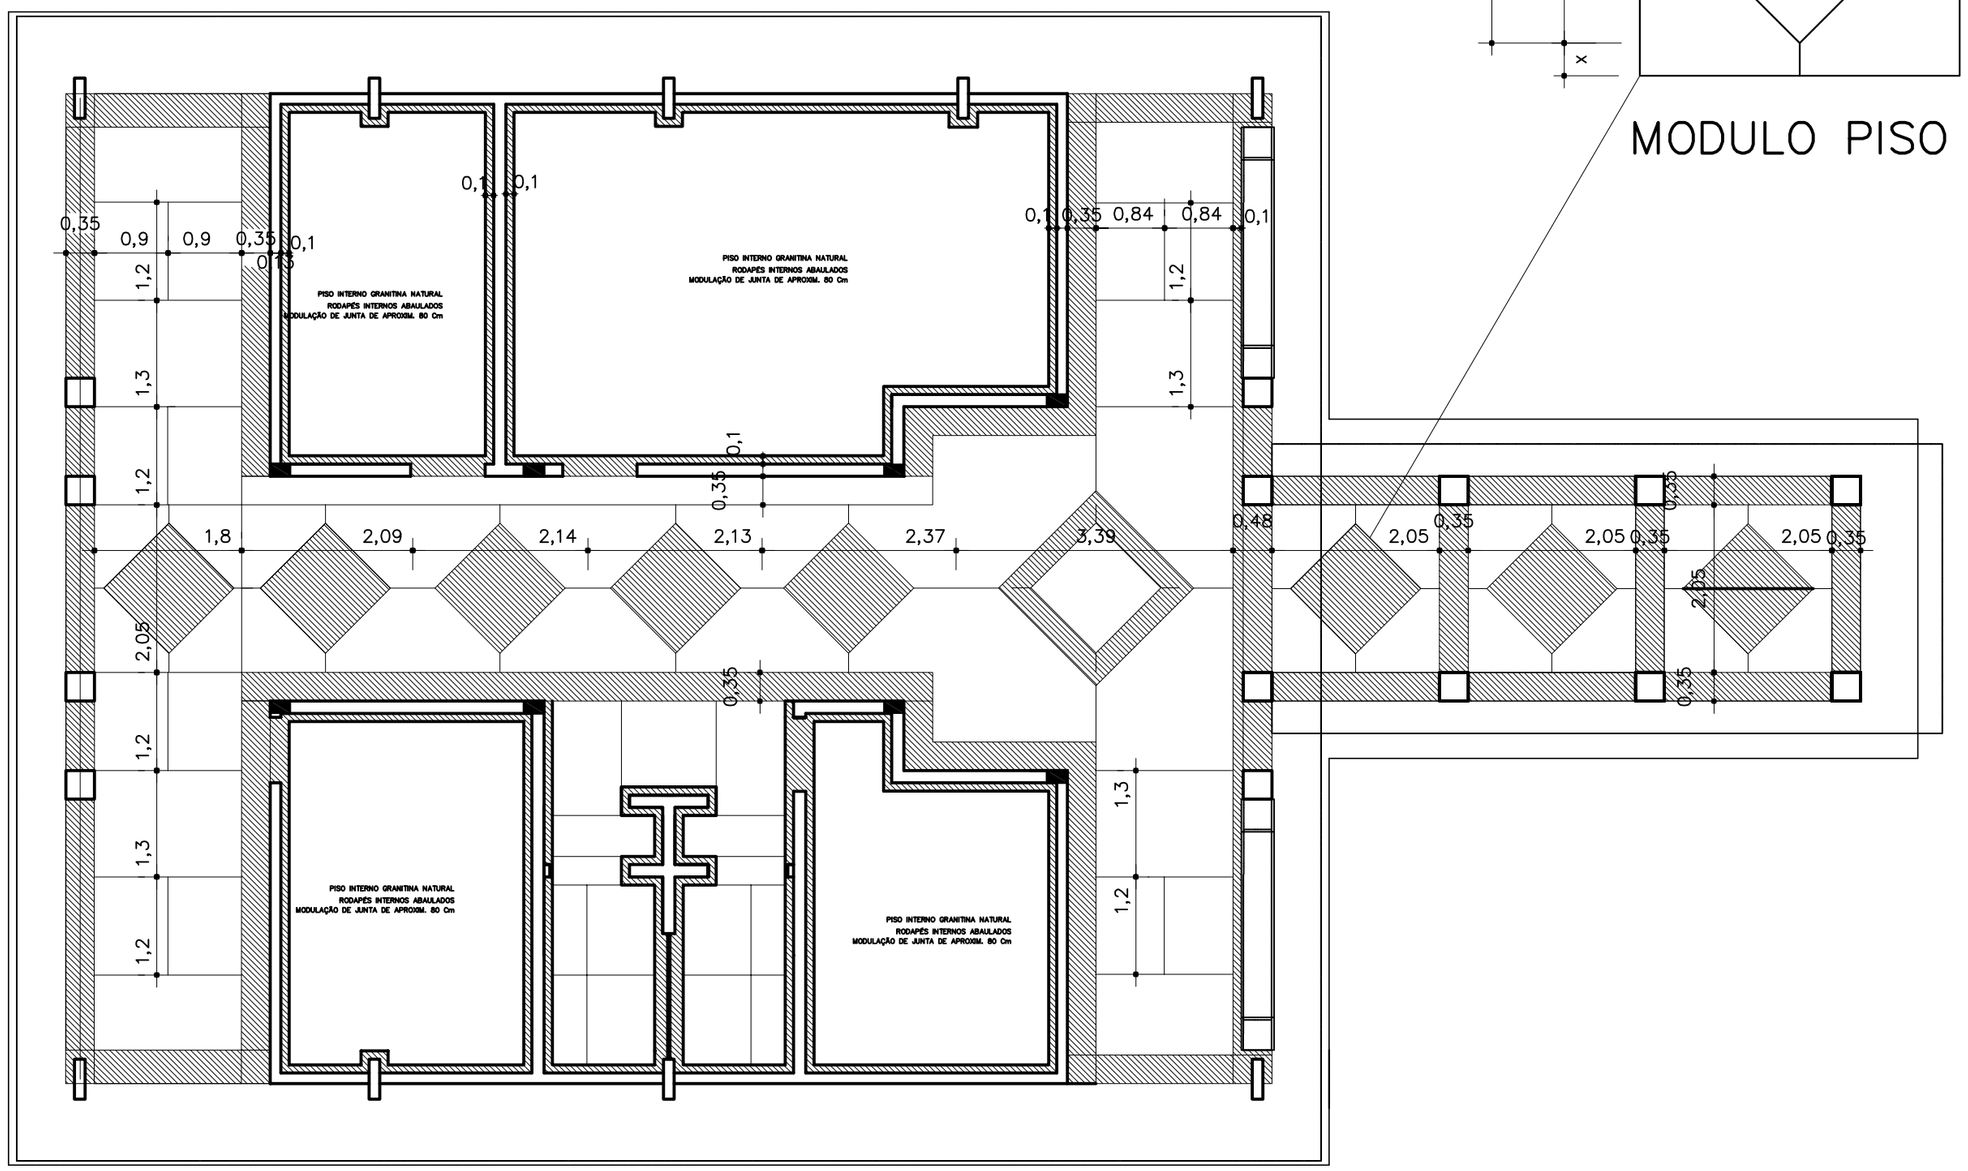


PLANTA PISO ADMINISTRAÇÃO

GOVERNO FEDERAL
BRASIL
PAÍS RICO É PAÍS SEM POBREZA

Ministério da Educação

FNDE Fundo Nacional de Desenvolvimento da Educação

# PROJETO PADRÃO - FNDE

MUNICÍPIO – UF: ____

PROPRIETÁRIO:

ENDEREÇO:

PROPRIETÁRIO

RESP. TÉCNICO CREA

Arq. Emilze Balduina de Carvalho – CREA–GO 3229/D

AUTOR DO PROJETO

DLFO

CREA

RA

OBSERVAÇÕES:

## ESCOLA 12 SALAS DE AULA

## PROJETO ARQUITETÔNICO

COORDENAÇÃO
CGEST - Coordenação Geral de Infraestrutura Educacional

PISO ADMINISTRAÇÃO

ARQ

REVISÃO
R.01 - NOVEMBRO DE 2005
R.02 - JULHO DE 2011
R.00

ESCALA
1/75

DATA EMISSÃO
JULHO / 2011

FORMATO
INDICADO

PRANCHA
32/56