




Vista quadro Esc: 1:20

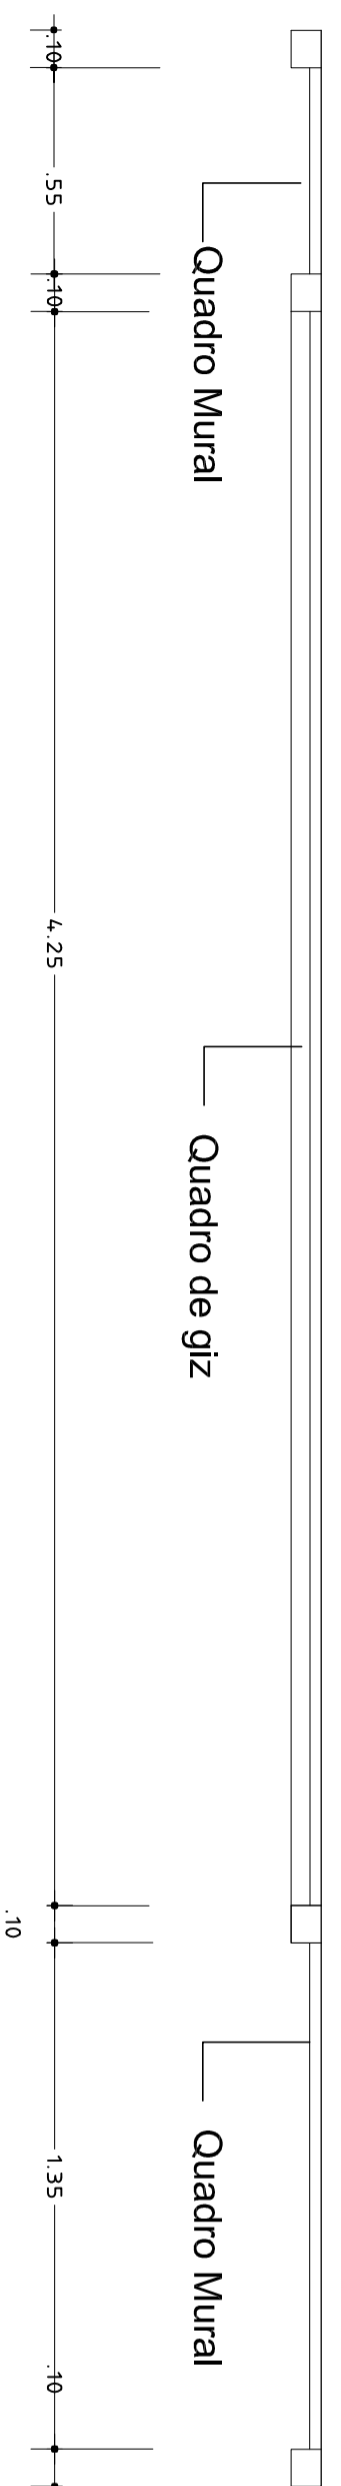

Planta quadro  
Esc:1:20

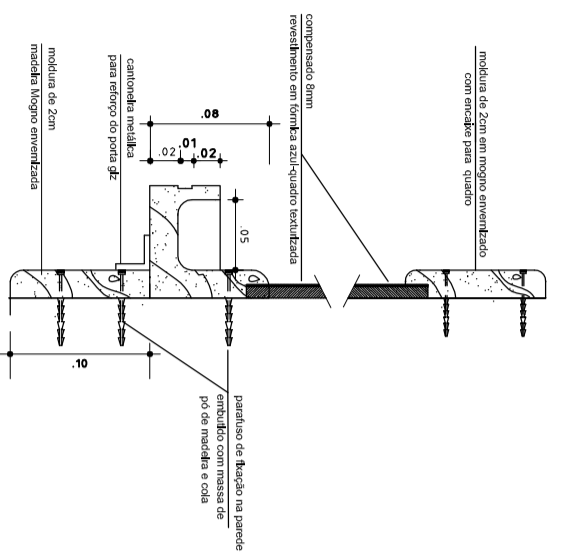

Corte HH- moldura Qd. de giz  
com porta-giz  
Sem Escala

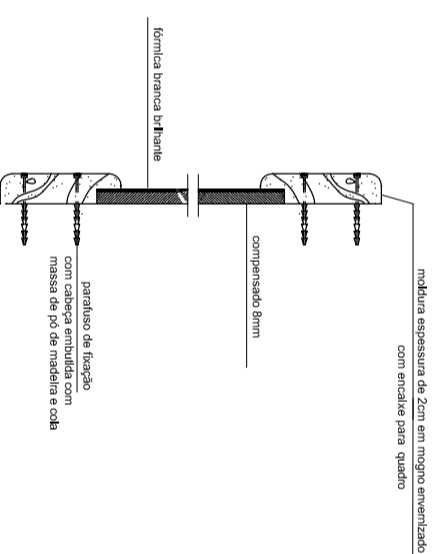

Corte FF  
Moldura Qd. branco  
Sem Escala



Ministério  
da Educação



## PROJETO PADRÃO - FUNDE

MUNICÍPIO – UF:

PROPRIETÁRIO:

ENDEREÇO:

PROPRIETÁRIO

RESP. TÉCNICO

Arg. Emilize Balduino de Carvalho – CREA-GO 3229/D  
AUTOR DO PROJETO

CREA

DLFO

CREA

RA

OBSERVAÇÕES:

ESCOLA 12 SALAS DE AULA

PROJETO ARQUITETÔNICO

COORDENAÇÃO  
CGEST - Coordenação  
Geral de Infraestrutura  
Educativa

DETALHES QUADROS  
SALAS DE AULA

ARQ

REVISÃO  
R.01 - NOVEMBRO DE 2005  
R.02 - JULHO DE 2011  
R.00

ESCALA  
1/20  
DATA EMISSÃO  
JULHO / 2011

PRANCHA  
48/56