



tubo metálico 2" e perfil em metalon 5x5

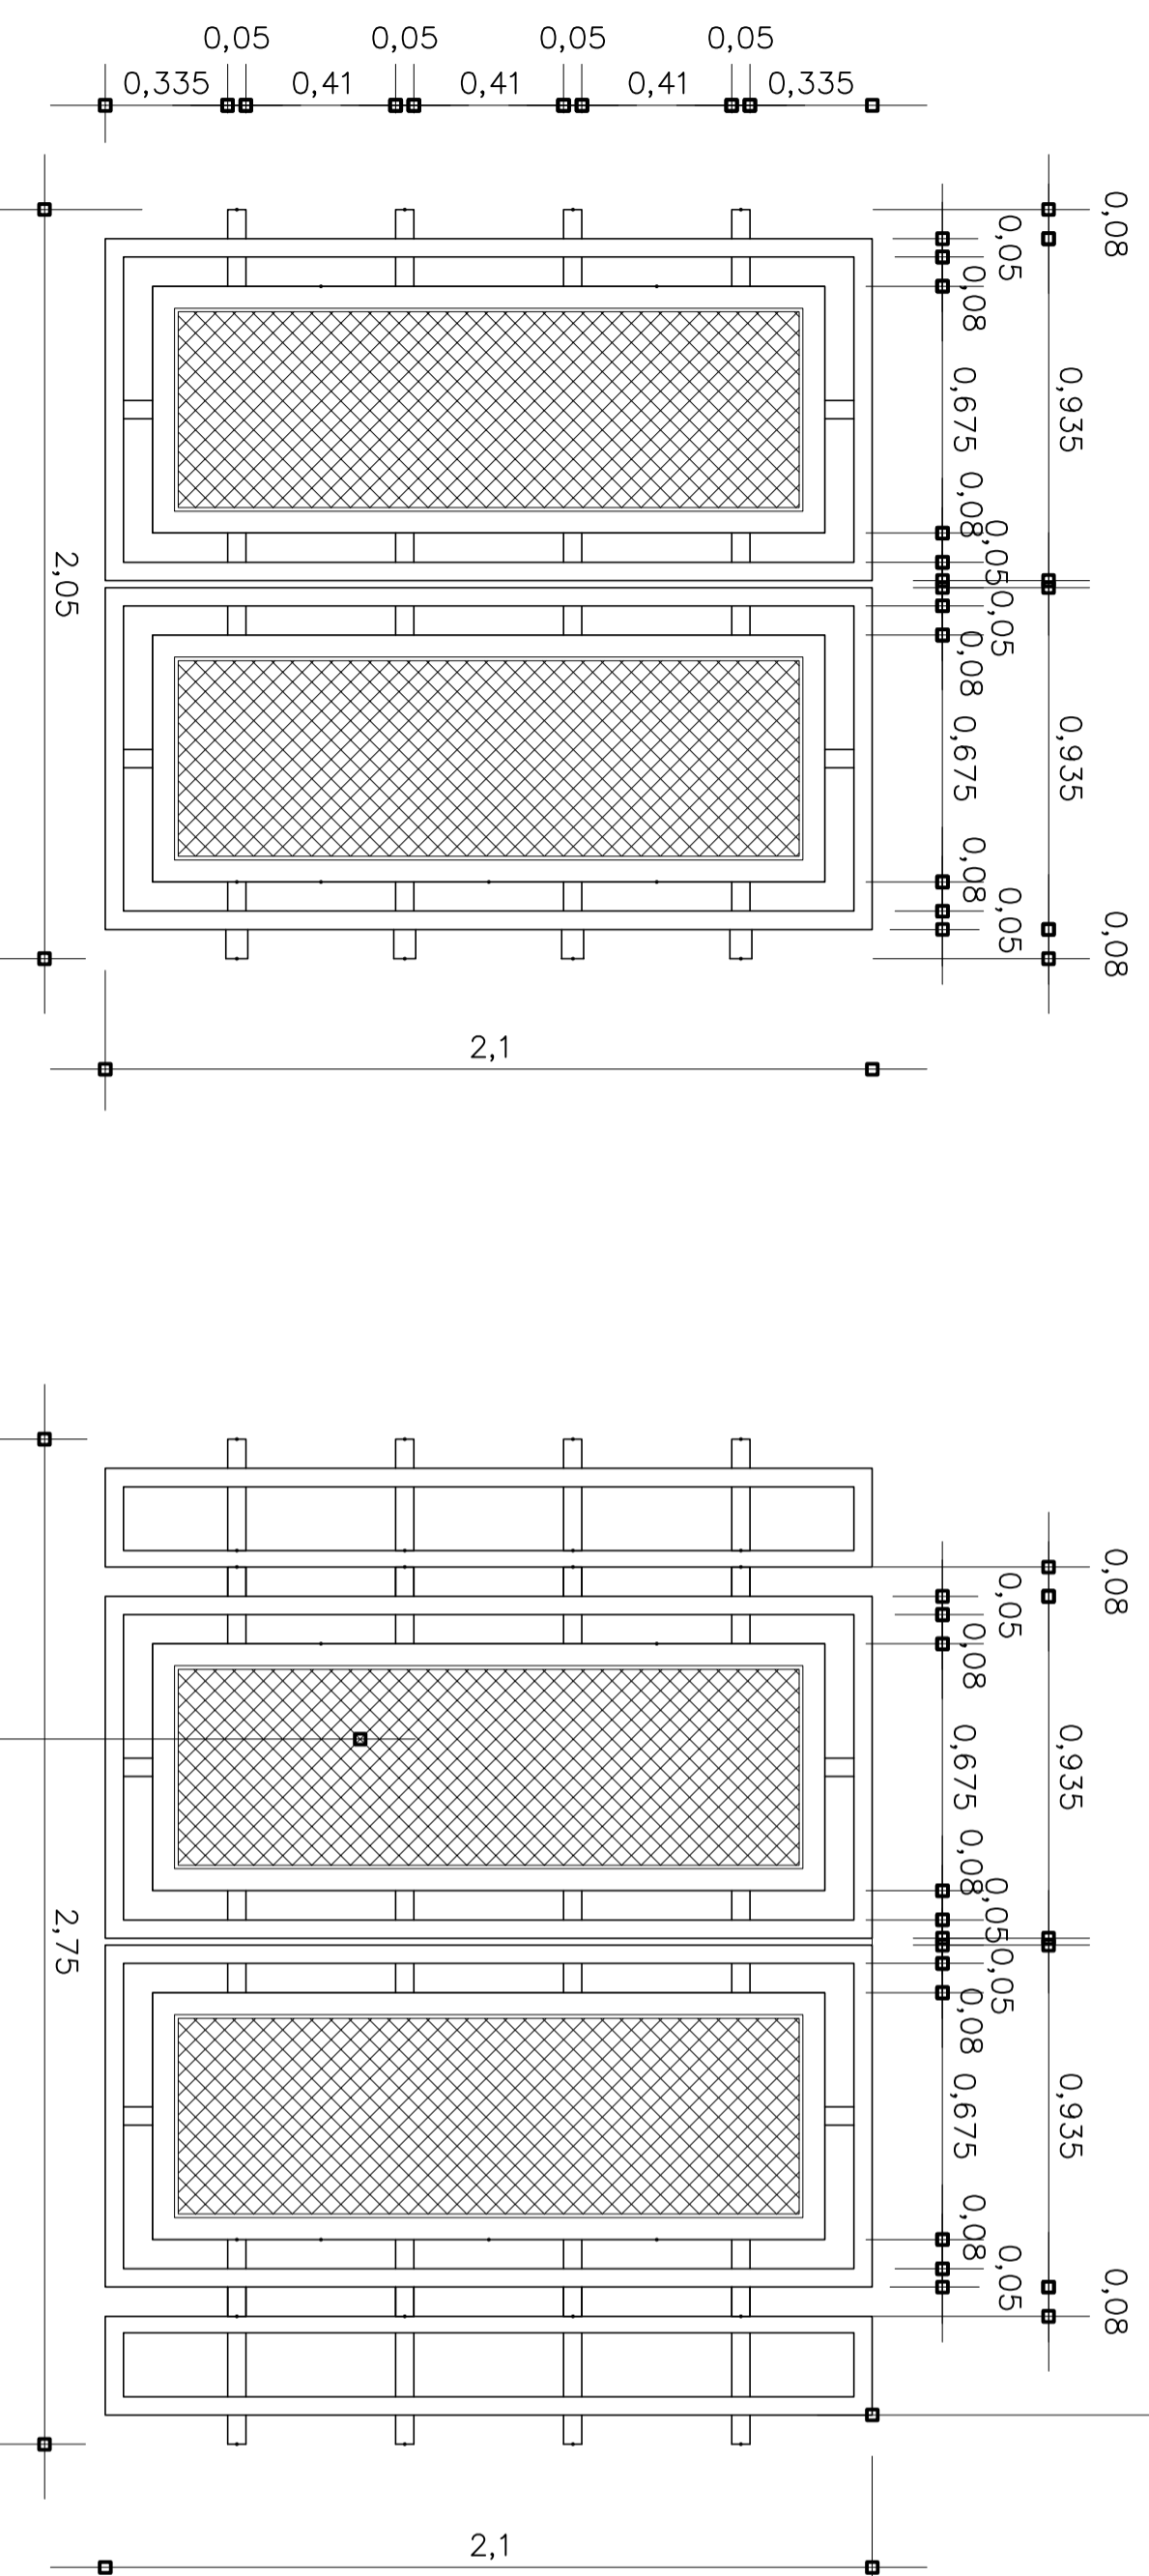

DET. PT1  
ESC. 1:20

tela tipo portuguesa 2x2cm

DET. PT2  
ESC. 1:20

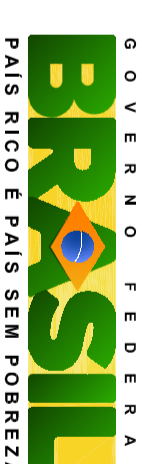

Ministério  
da Educação



## PROJETO PADRÃO - FUNDE

MUNICÍPIO - UF:

PROPRIETÁRIO:

ENDEREÇO:

PROPRIETÁRIO

RESP. TÉCNICO

Arg. Emilze Balduino de Carvalho - CREA-GO 3229/D  
AUTOR DO PROJETO

CREA

DUFO

CREA

RA

OBSERVAÇÕES:

### ESCOLA 12 SALAS DE AULA

#### PROJETO ARQUITETÔNICO

COORDENAÇÃO  
CGEST - Coordenação  
Geral de Infraestrutura  
Educativa

DETALHE PORTÕES BLOCO ADMINISTRAÇÃO  
ENTRADA PRINCIPAL DE SERVIÇO

ARQ

REVISÃO  
R.01 - NOVEMBRO DE 2005  
R.02 - JULHO DE 2011  
R.00

ESCALA  
1/20  
DATA EMISSÃO  
JULHO / 2011

PRANCHA  
51/56