



VISTA MURO DE ENTRADA
Escala 1/50

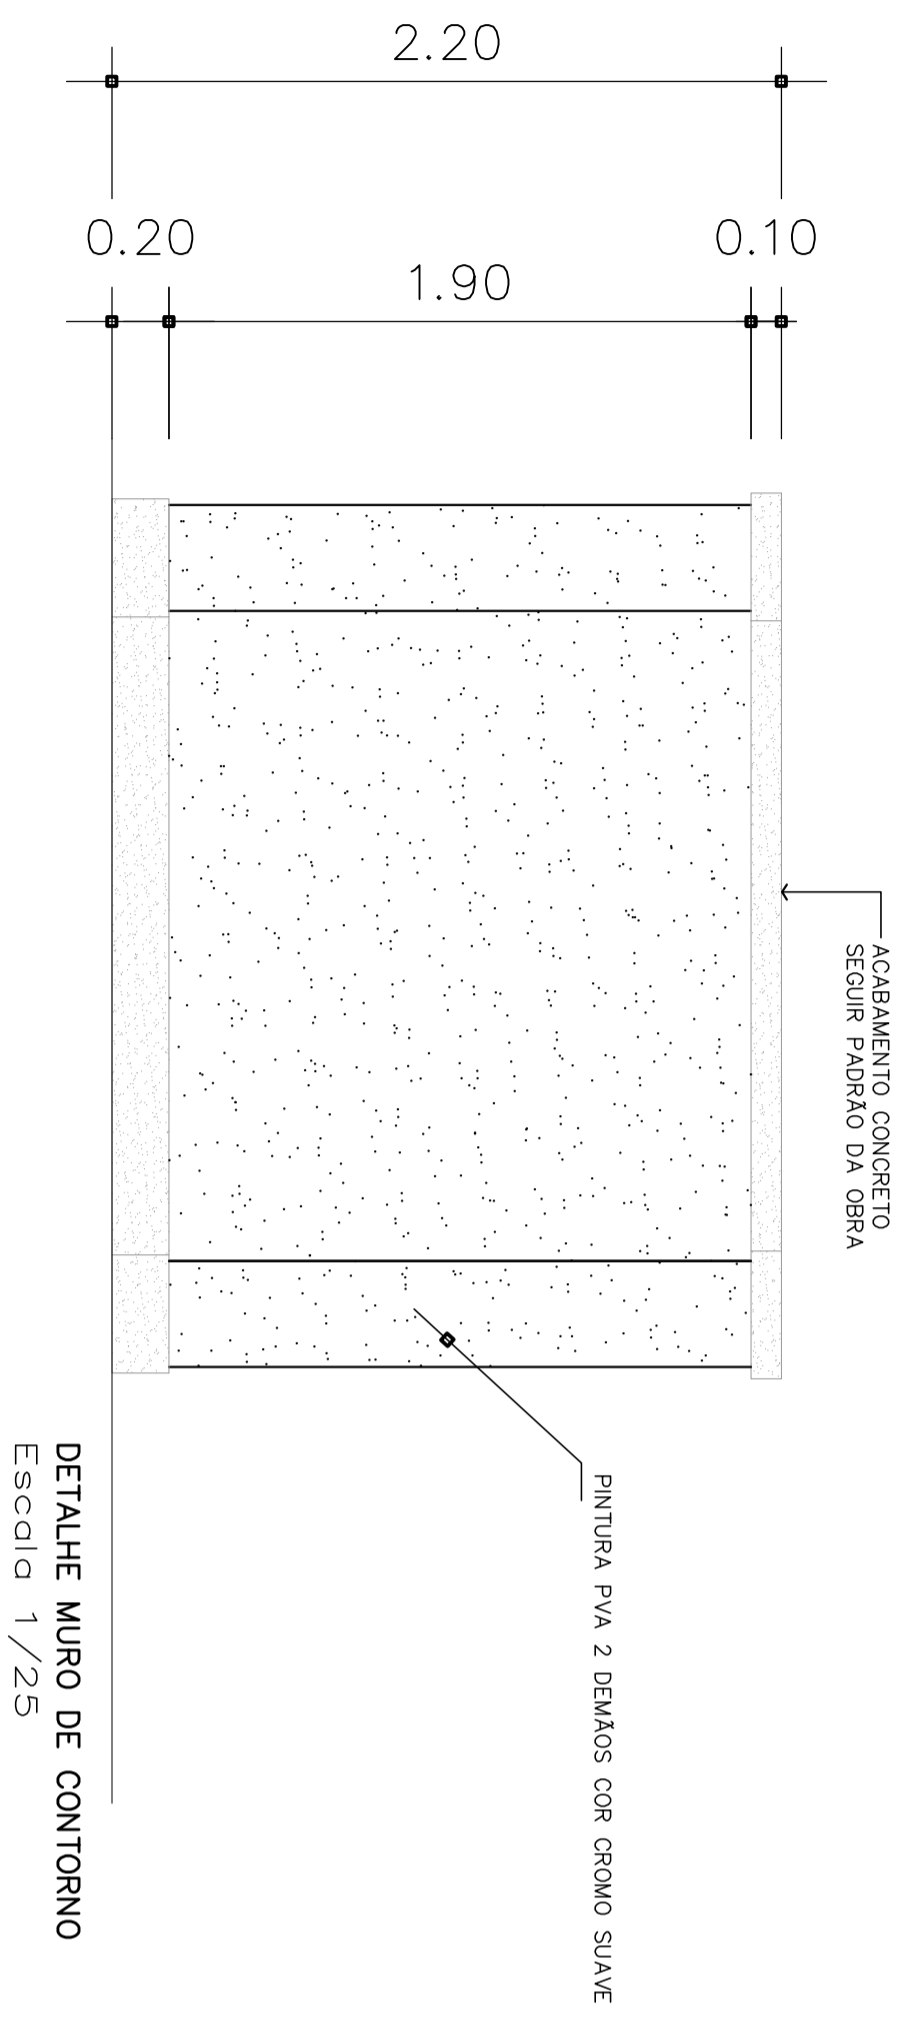

DETALHE MURO DE CONTORNO
Escala 1/25

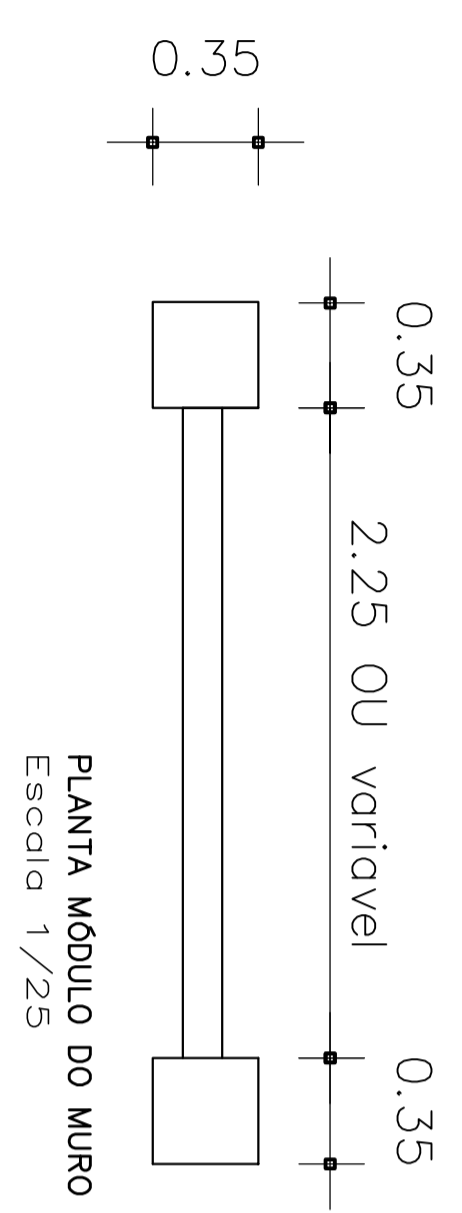

GOVERNO FEDERAL
BRASIL
PAIS RICO E PAIS SEM POBREZA

Ministério da Educação
FNDE Fundo Nacional de Desenvolvimento da Educação

PROJETO PADRÃO - FNDE

MUNICÍPIO - UF:
PROPRIETÁRIO:
ENDEREÇO:
PROPRIETÁRIO:
RESP. TÉCNICO:
Arg. Emilze Balduino de Carvalho - CREA-GO 3229/D
AUTOR DO PROJETO

DLFO	CREA
	RA

OBSERVAÇÕES:

ESCOLA 12 SALAS DE AULA
PROJETO ARQUITETÔNICO

COORDENAÇÃO
CGEST - Coordenação Geral de Infraestrutura Educacional

REVISÃO	ESCALA	PRANCHA
R.01 - NOVEMBRO DE 2005	INDICADA	52/56
R.02 - JULHO DE 2011	DATA EMISSÃO	
R.00	JULHO/2011	