


PLANTA — BANCO

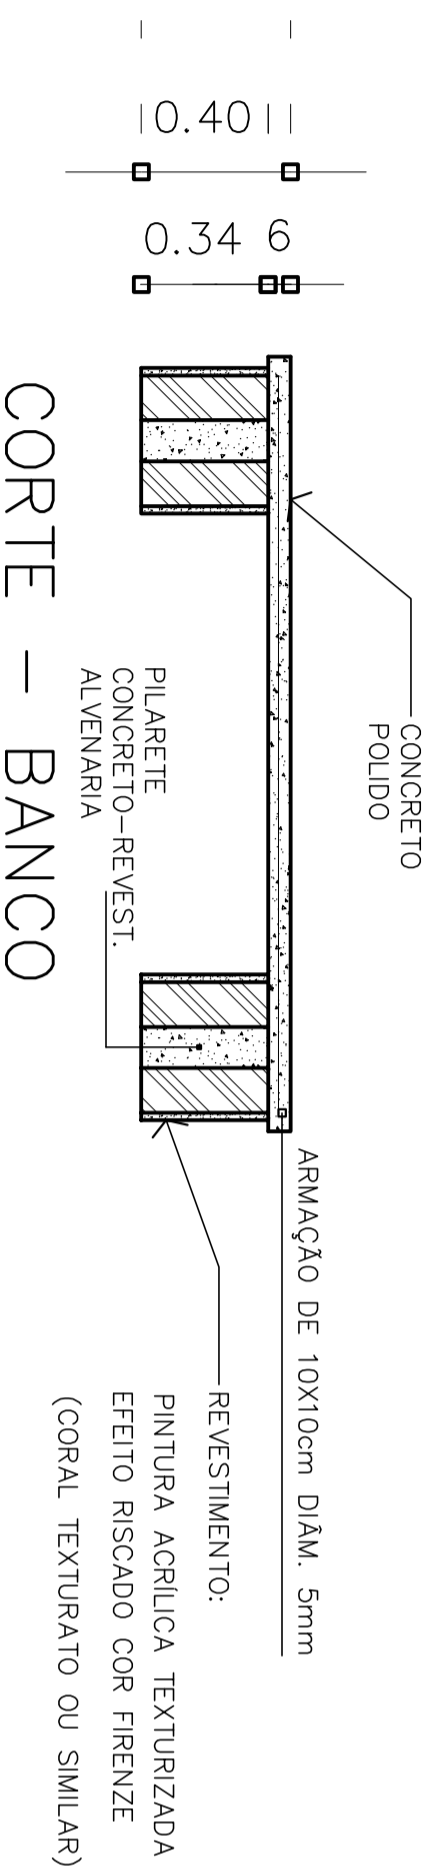

PROJETO PADRÃO - FNDE

MUNICÍPIO — UF:

PROPRIETÁRIO:

ENDEREÇO:

PROPRIETÁRIO

RESP. TÉCNICO

Arg. Emilze Balduino de Carvalho — CREA—GO 3229/D
 AUTOR DO PROJETO

DUFO

CREA

RA

OBSERVAÇÕES:

ESCOLA 12 SALAS DE AULA
PROJETO ARQUITETÔNICO

COORDENAÇÃO
 CGEST - Coordenação
 Geral de Infraestrutura
 Educacional

LOCALIZAÇÃO: PÁTIO CENTRAL E CALÇADA
 DETALHE BANCOS EXTERNOS

ARQ

REVISÃO
 R.01 - NOVEMBRO DE 2005
 R.02 - JULHO DE 2011
 R.00

ESCALA
 1/25
 DATA EMISSÃO
 JULHO/2011

PRANCHA
55/56

FORMATO
 INDICADO