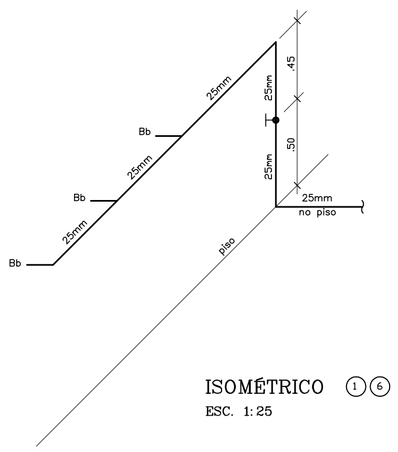

ISOMÉTRICO (1)(6)
ESC. 1:25

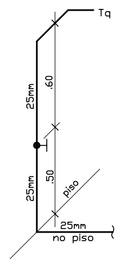

ISOMÉTRICO (2)
ESC. 1:25

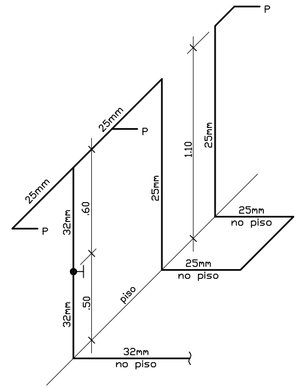

ISOMÉTRICO (3)
ESC. 1:25

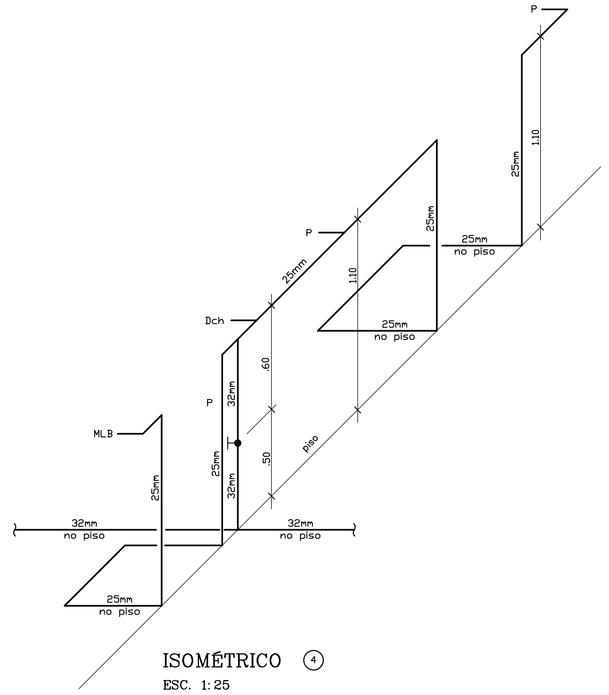

ISOMÉTRICO (4)
ESC. 1:25

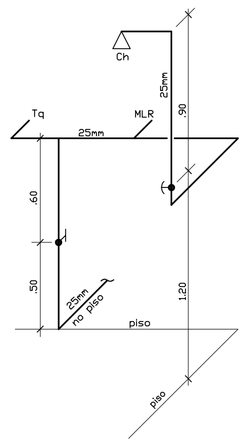

ISOMÉTRICO (5)
ESC. 1:25

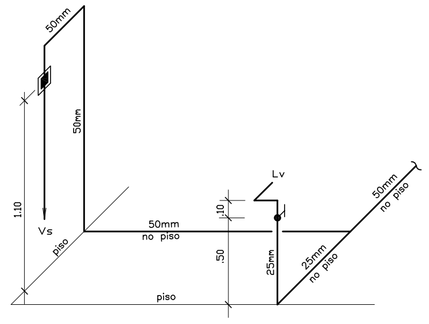

ISOMÉTRICO (7)
ESC. 1:25

LEGENDA – ÁGUA FRIA

AF	COLUNA DE ÁGUA FRIA
	TUBULAÇÃO DE ÁGUA FRIA PVC SOLDÁVEL
	REGISTRO DE GAVETA
	REGISTRO DE PRESSÃO
VS	VASO SANITÁRIO
LV	LAVATÓRIO
Bb	BEBEDOURO
Tq	TANQUE
TJ	TORNEIRA DE JARDIM
P	PIA
Ch	CHUVEIRO
TL	TORNEIRA DE LIMPEZA
Mc	MICTÓRIO
Dch	DUCHA HIGIÊNICA
MLR	MÁQUINA DE LAVAR ROUPA
MLB	MÁQUINA DE LAVAR BANDEJA

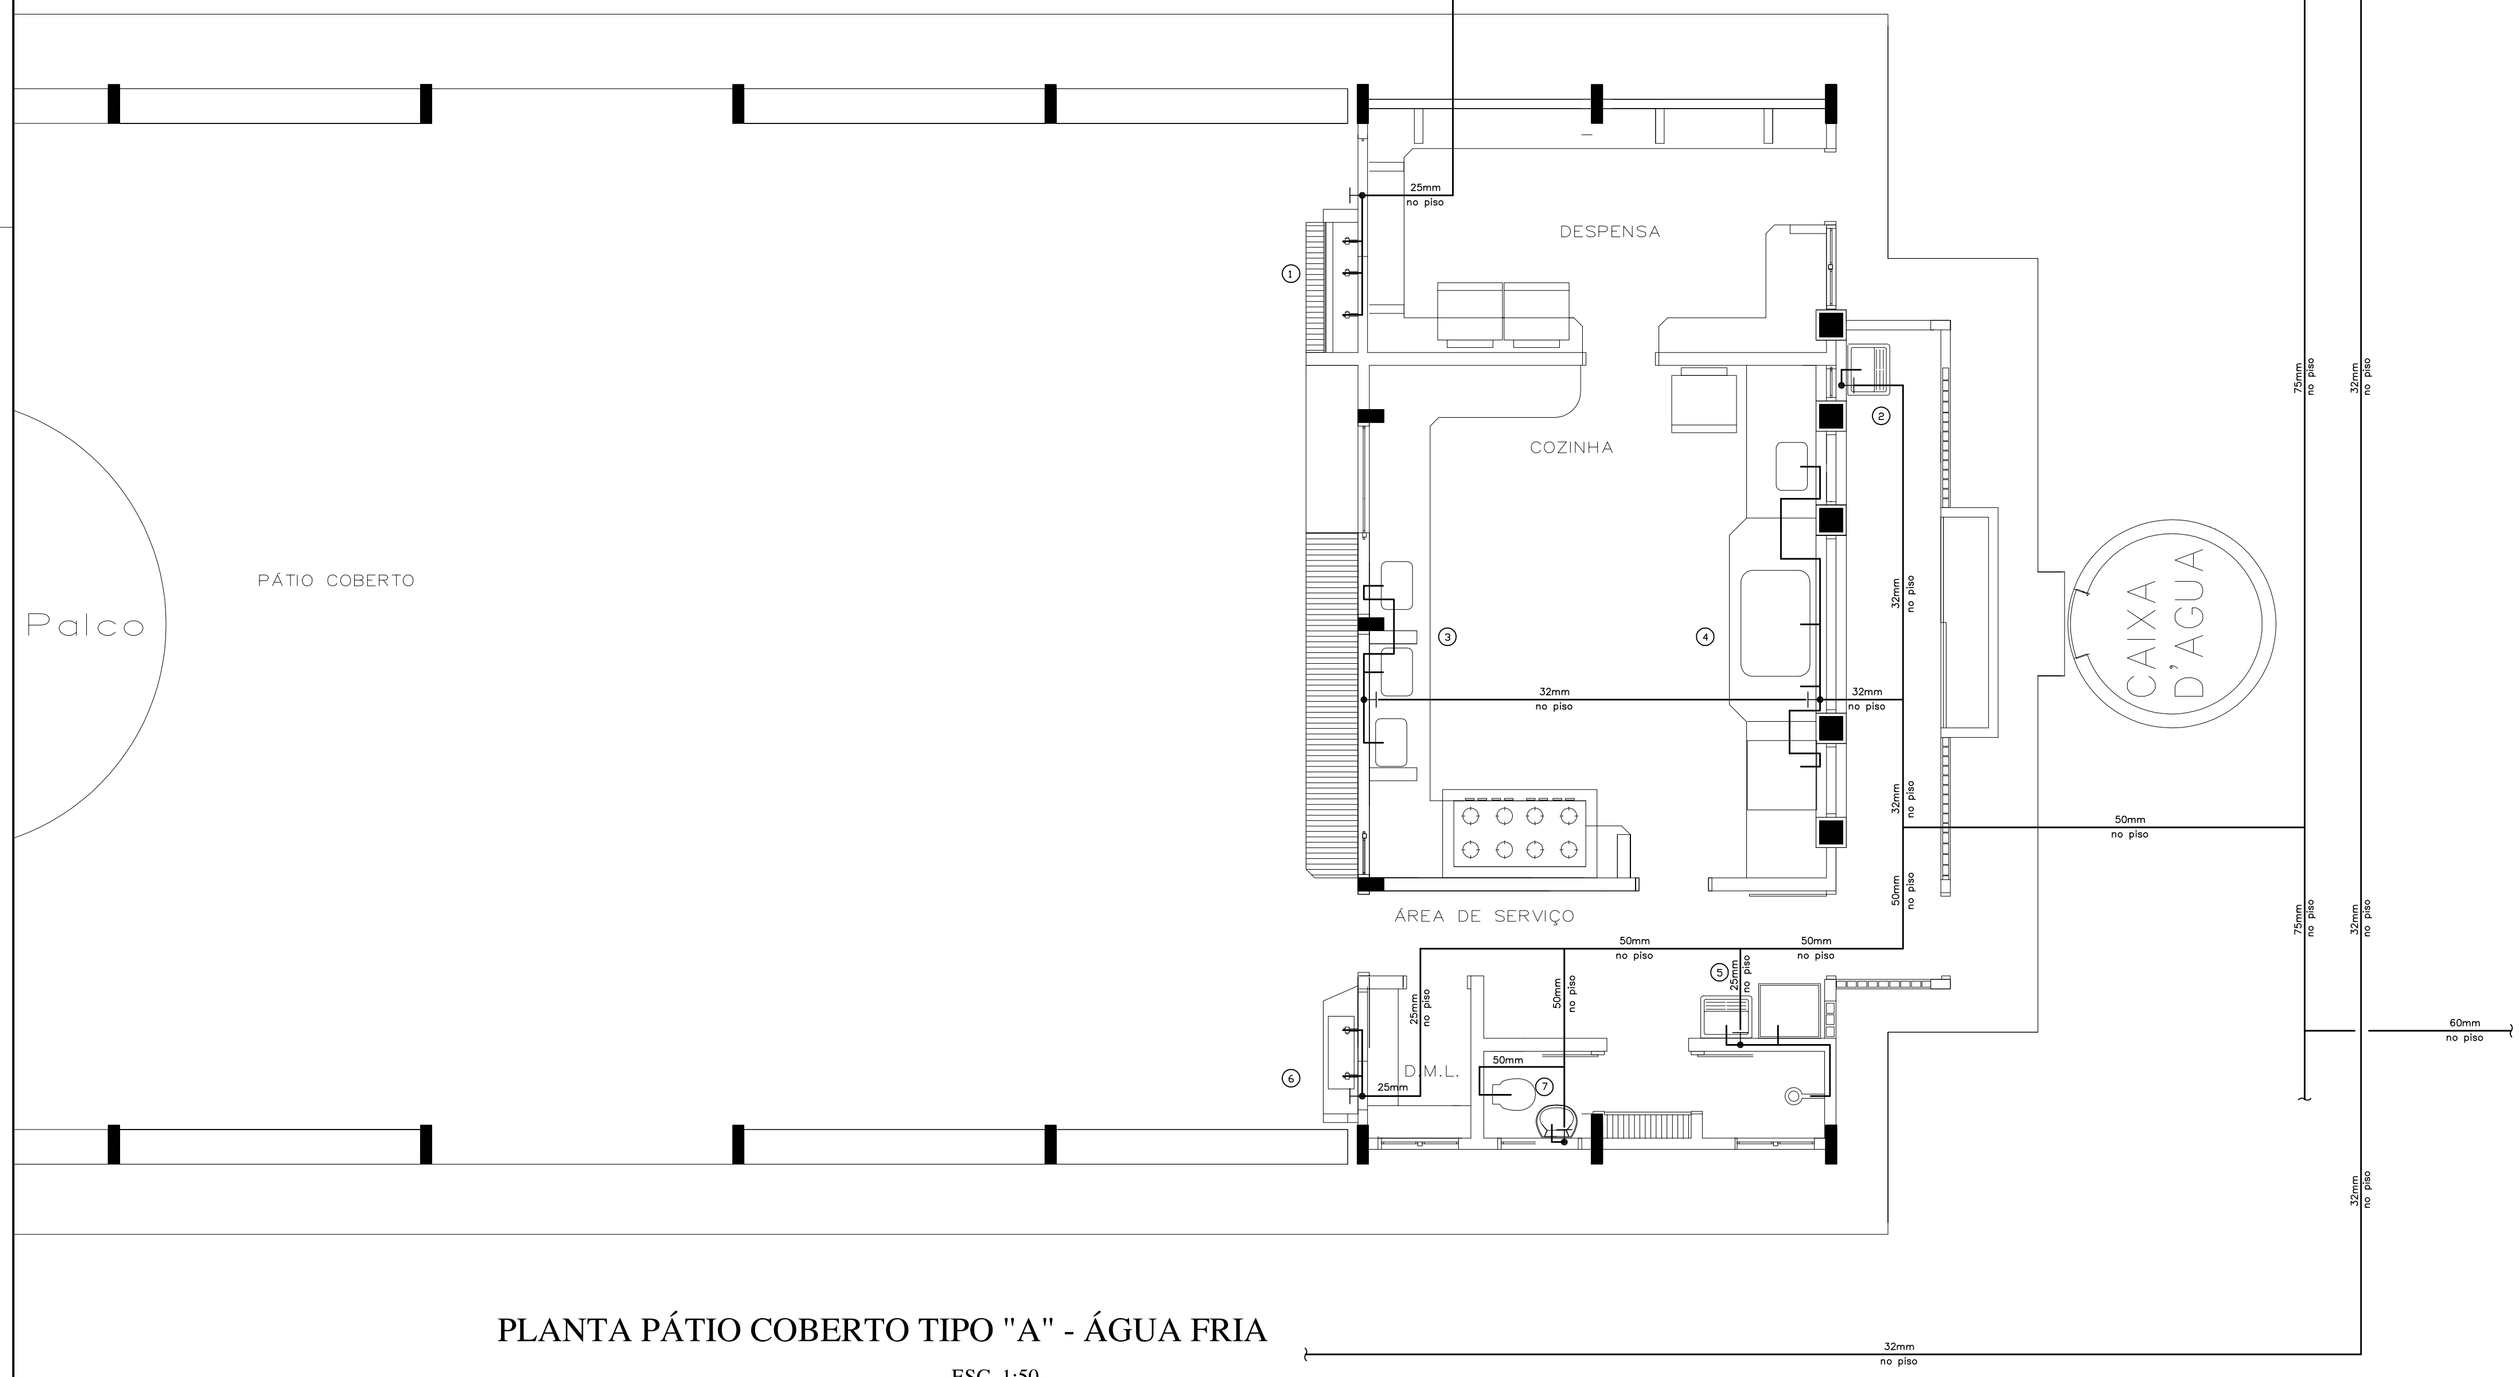

PLANTA PÁTIO COBERTO TIPO "A" - ÁGUA FRIA
ESC. 1:50

GOVERNO FEDERAL
BRASIL
PAÍS RICO É PAÍS SEM POBREZA
Ministério da Educação
FNDE Fundo Nacional de Desenvolvimento da Educação

PROJETO PADRÃO - FNDE

MUNICÍPIO – UF:

PROPRIETÁRIO:

ENDEREÇO:

PROPRIETÁRIO

RESP. TÉCNICO — CREA

Eng. Civil Roger Pacheco Piággio Couto – CREA-GO 2001/D
Eng. Civil Pedro Augusto de Alencar Neto – CREA-GO 2959/D
AUTOR DO PROJETO

DLFO

CREA

RA

OBSERVAÇÕES:

ESCOLA 12 SALAS DE AULA

PROJETO HIDRO-SANITÁRIO

COORDENAÇÃO
CGEST - Coordenação Geral de Infraestrutura Educacional

BLOCO D: PÁTIO COBERTO TIPO A
PLANTA PÁTIO COBERTO TIPO "A"
ÁGUA FRIA - ISOMÉTRICOS - DETALHES - LEGENDA

HIDR

REVISÃO
R.01 - NOVEMBRO DE 2005
R.02 - JULHO DE 2011

ESCALA
1/50

PRANCHA
08/18

DATA EMISSÃO
JULHO / 2011

FORMATO
INDICADO