


PLANTA BLOCO 04 SALAS E SANITÁRIOS - ÁGUA FRIA  
ESC. 150

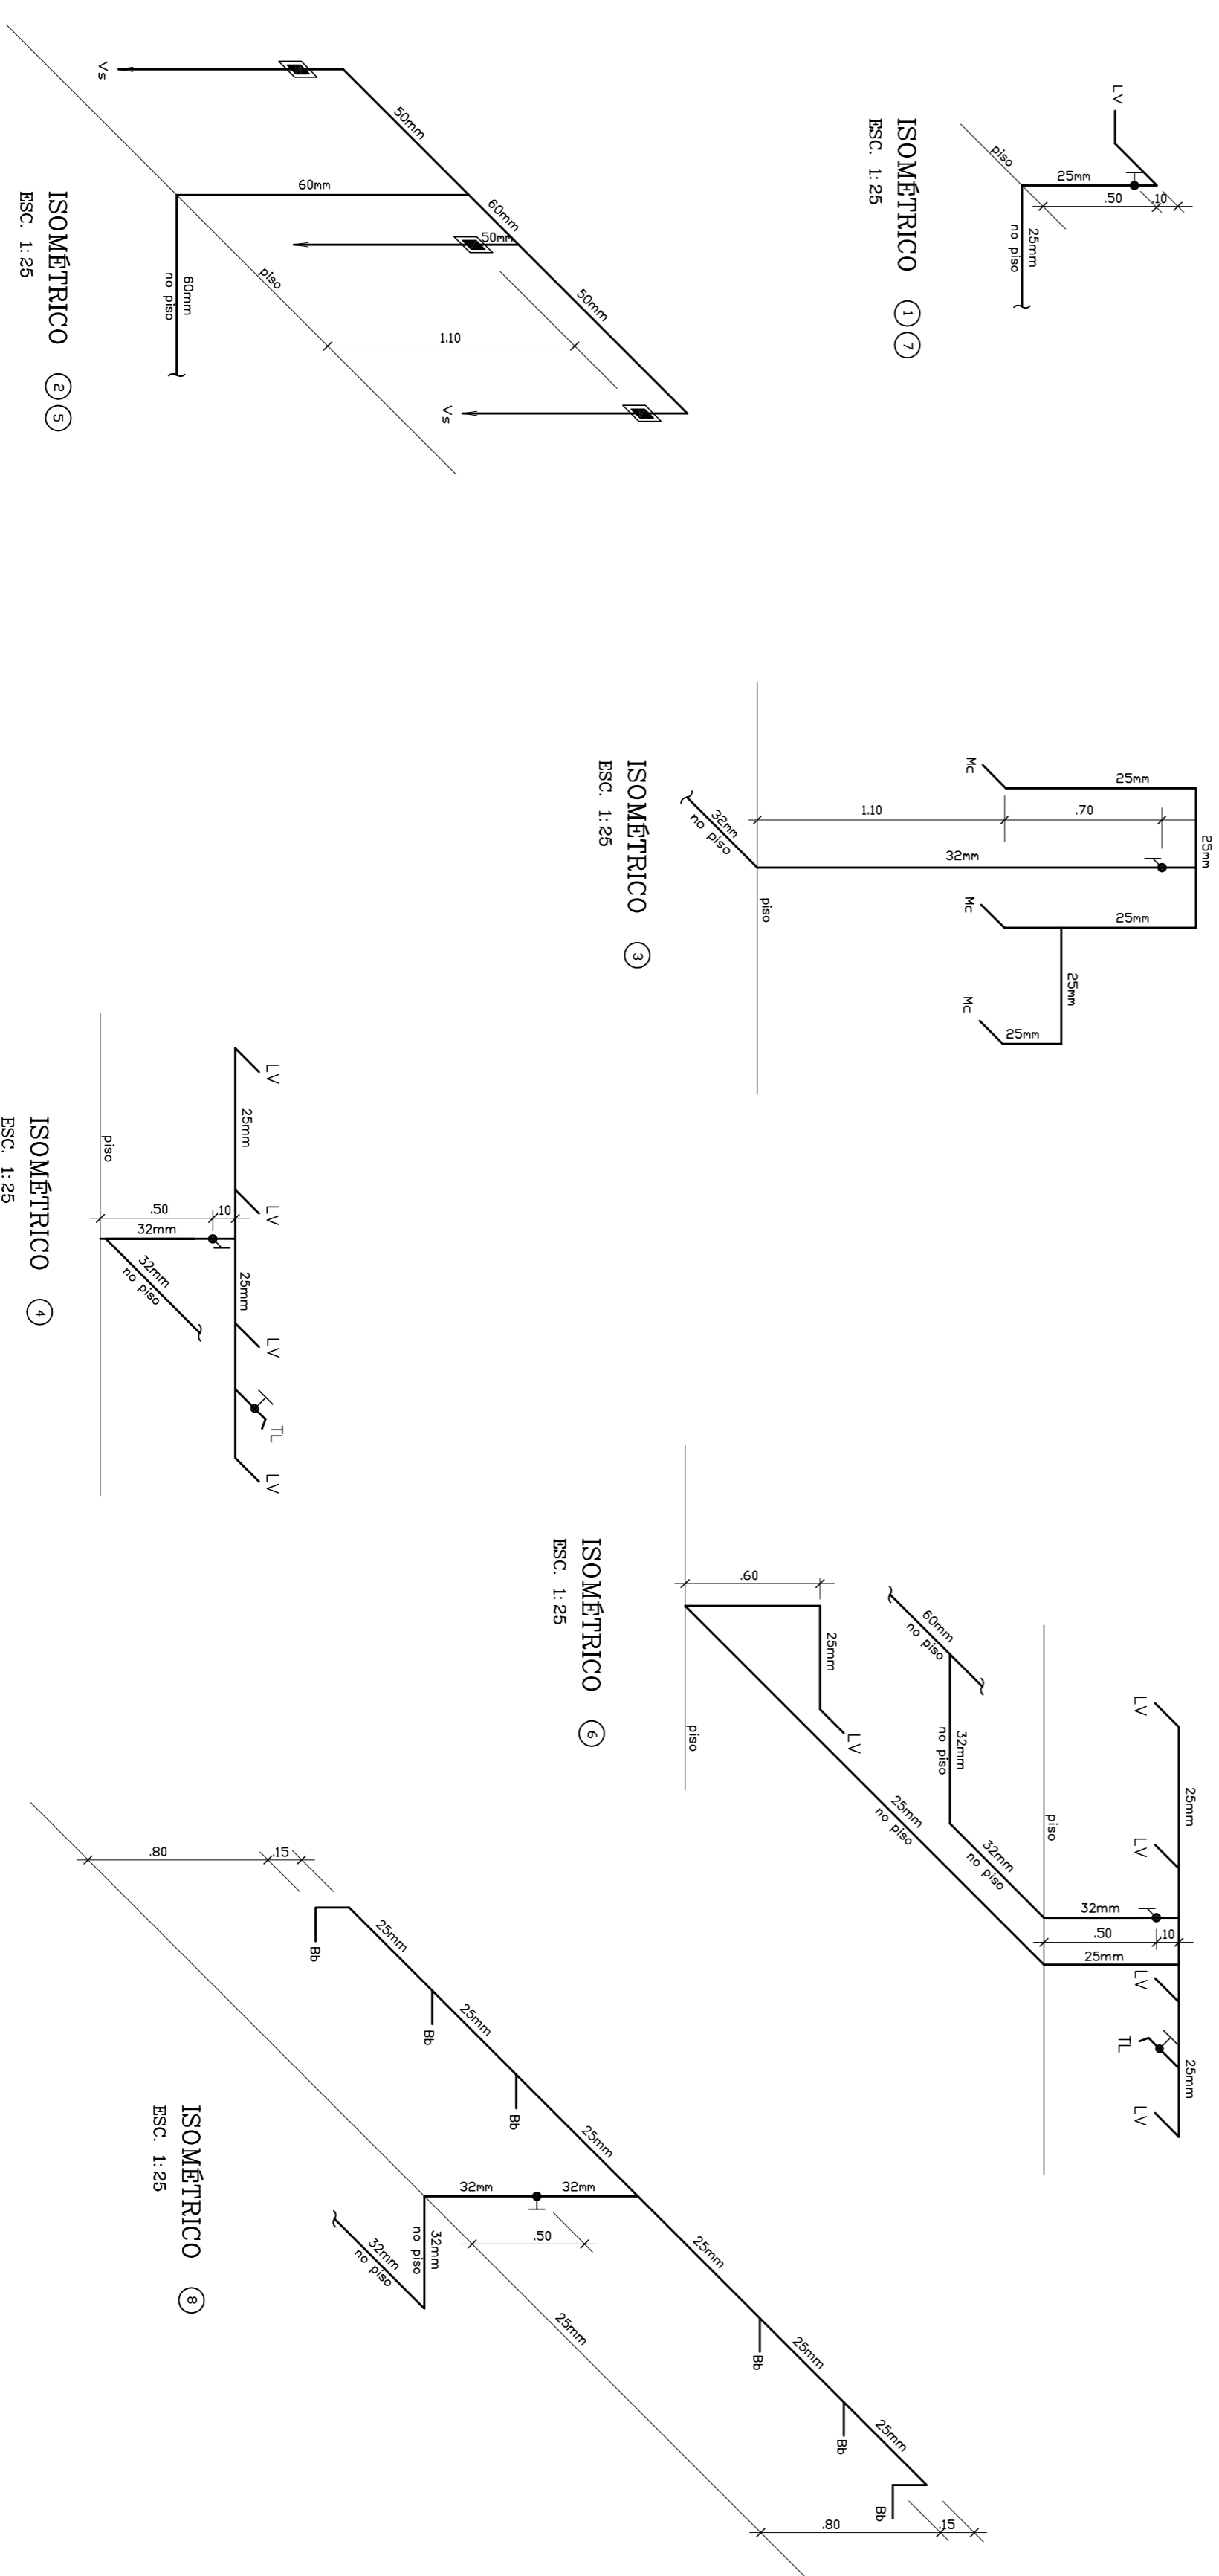

- LEGENDA - ÁGUA FRIA**
- ⊕ COLUNA DE ÁGUA FRIA
  - TUBULAÇÃO DE ÁGUA FRIA POC SOLDADA/L
  - REGISTRO DE CORTA
  - REGISTRO DE PRESSÃO
  - VS VASO SANITÁRIO
  - LV LAVABO
  - BB BEBEDOURO
  - Tq TANQUE
  - TU TORNEIRA DE JARDIM
  - PA PA
  - CH CHUVEIRO
  - TL TORNEIRA DE LIMPEZA
  - MC MACIÓRIO
  - DN DUCHA INDICADA
  - M/R MÁQUINA DE LAVAR ROUPA
  - M/B MÁQUINA DE LAVAR BANDEJA

<p>GOVERNO FEDERAL <b>BRASIL</b> Ministério da Educação PAIS RICO E PAIS SEM POBREZA <b>FNDE</b> Fundo Nacional de Desenvolvimento da Educação</p> <p><b>PROJETO PADRÃO - FNDE</b></p>	
MUNICÍPIO - UF:	
PROPRIETÁRIO:	
ENDEREÇO:	
PROPRIETÁRIO	CREA
RESP. TÉCNICO	CREA
Eng. Civil Roger Pedreiro Píaggio Couto - CREA-GO 2001/D	
Eng. Civil Pedro Augusto de Alencar Neto - CREA-GO 2959/D	
AUTOR DO PROJETO	
DLFO	CREA
	RA
OBSERVAÇÕES:	
<p>ESCOOLA 12 SALAS DE AULA <b>PROJETO HIDRO-SANITÁRIO</b></p> <p>COORDENADOR COGEST - Coordenação Geral de Infraestrutura Educacional</p> <p>BLOCO E: 4 SALAS e SANITÁRIOS PLANTA DO BL. DE 04 SALAS e SANITÁRIOS ÁGUA FRIA - ISOMÉTRICOS - DETALHES - LEGENDA</p> <p>ERRODO R-01 - NOVEMBRO DE 2005 R-02 - JULHO DE 2011</p> <p>ESCALA 1:50 DATA EMISSÃO JULHO 2011</p> <p>PRONCHA 10/18</p>	