



ISOMÉTRICO ①  
ESC. 1:25

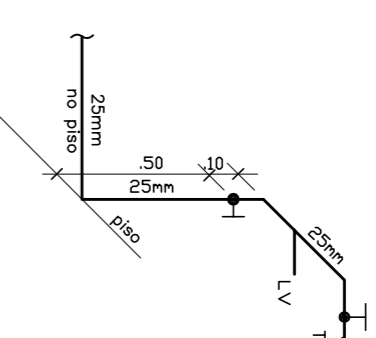

ISOMÉTRICO ②  
ESC. 1:25

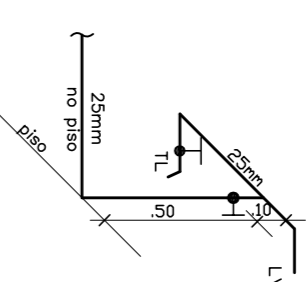


ISOMÉTRICO ⑩  
ESC. 1:25

CONVENÇÕES – ÁGUA FRIA


- Ⓐ COLUNA DE ÁGUA FRIA
- TUBULAÇÃO DE ÁGUA FRIA PVC SOLDADEL
- REGISTRO DE CAIXETA
- REGISTRO DE PRESSÃO
- VS VASO SANITÁRIO
- LV LAVATÓRIO
- Bs BEBEDOURO
- Tq TANQUE
- TL TORNEIRA DE JARDIM
- P FIA
- CH CHUVEIRO
- TL TORNEIRA DE LIMPEZA
- ME MICTÓRIO
- Dm DUCHA W/GRANCA
- M/R MÁQUINA DE LAVAR ROUPA
- M/B MÁQUINA DE LAVAR BANDELA

CONVENÇÕES – ESGOTO SANITÁRIO/PLUVIAL


- Ⓐ COLUNA DE VENTILAÇÃO (DEVERÁ SER PROLONGADA 15cm ACIMA DA COBERTURA)
- Ⓐ TUBO DE QUEDA (ESGOTO PLUVIAL)
- TUBULAÇÃO DE ESGOTO PRIMÁRIO (PVC SOLDADVEL)
- TUBULAÇÃO DE ESGOTO PLUVIAL (PVC SOLDADVEL)
- TUBULAÇÃO DE PVC SOLDADVEL PARA ESGOTO SECUNDÁRIO (TUBO NÃO COITADO SERÁ DE 40 mm)
- TUBULAÇÃO DE PVC SOLDADVEL PARA ESGOTO SECUNDÁRIO DE GOROURA
- ..... TUBULAÇÃO DE VENTILAÇÃO (PVC SOLDADVEL)
- ☉ CAIXA SIFONADA, DIÂMETRO 10cm e 15 cm RESPECTIVAMENTE, COM GRELHA GROMADA
- ☉ RALO SIFONADO (diâmetro 10 cm) COM GRELHA GROMADA
- ☐ CAIXA DE INSPEÇÃO DE 60 x 60 cm COM TAMPA DE FERRO FUNDIDO

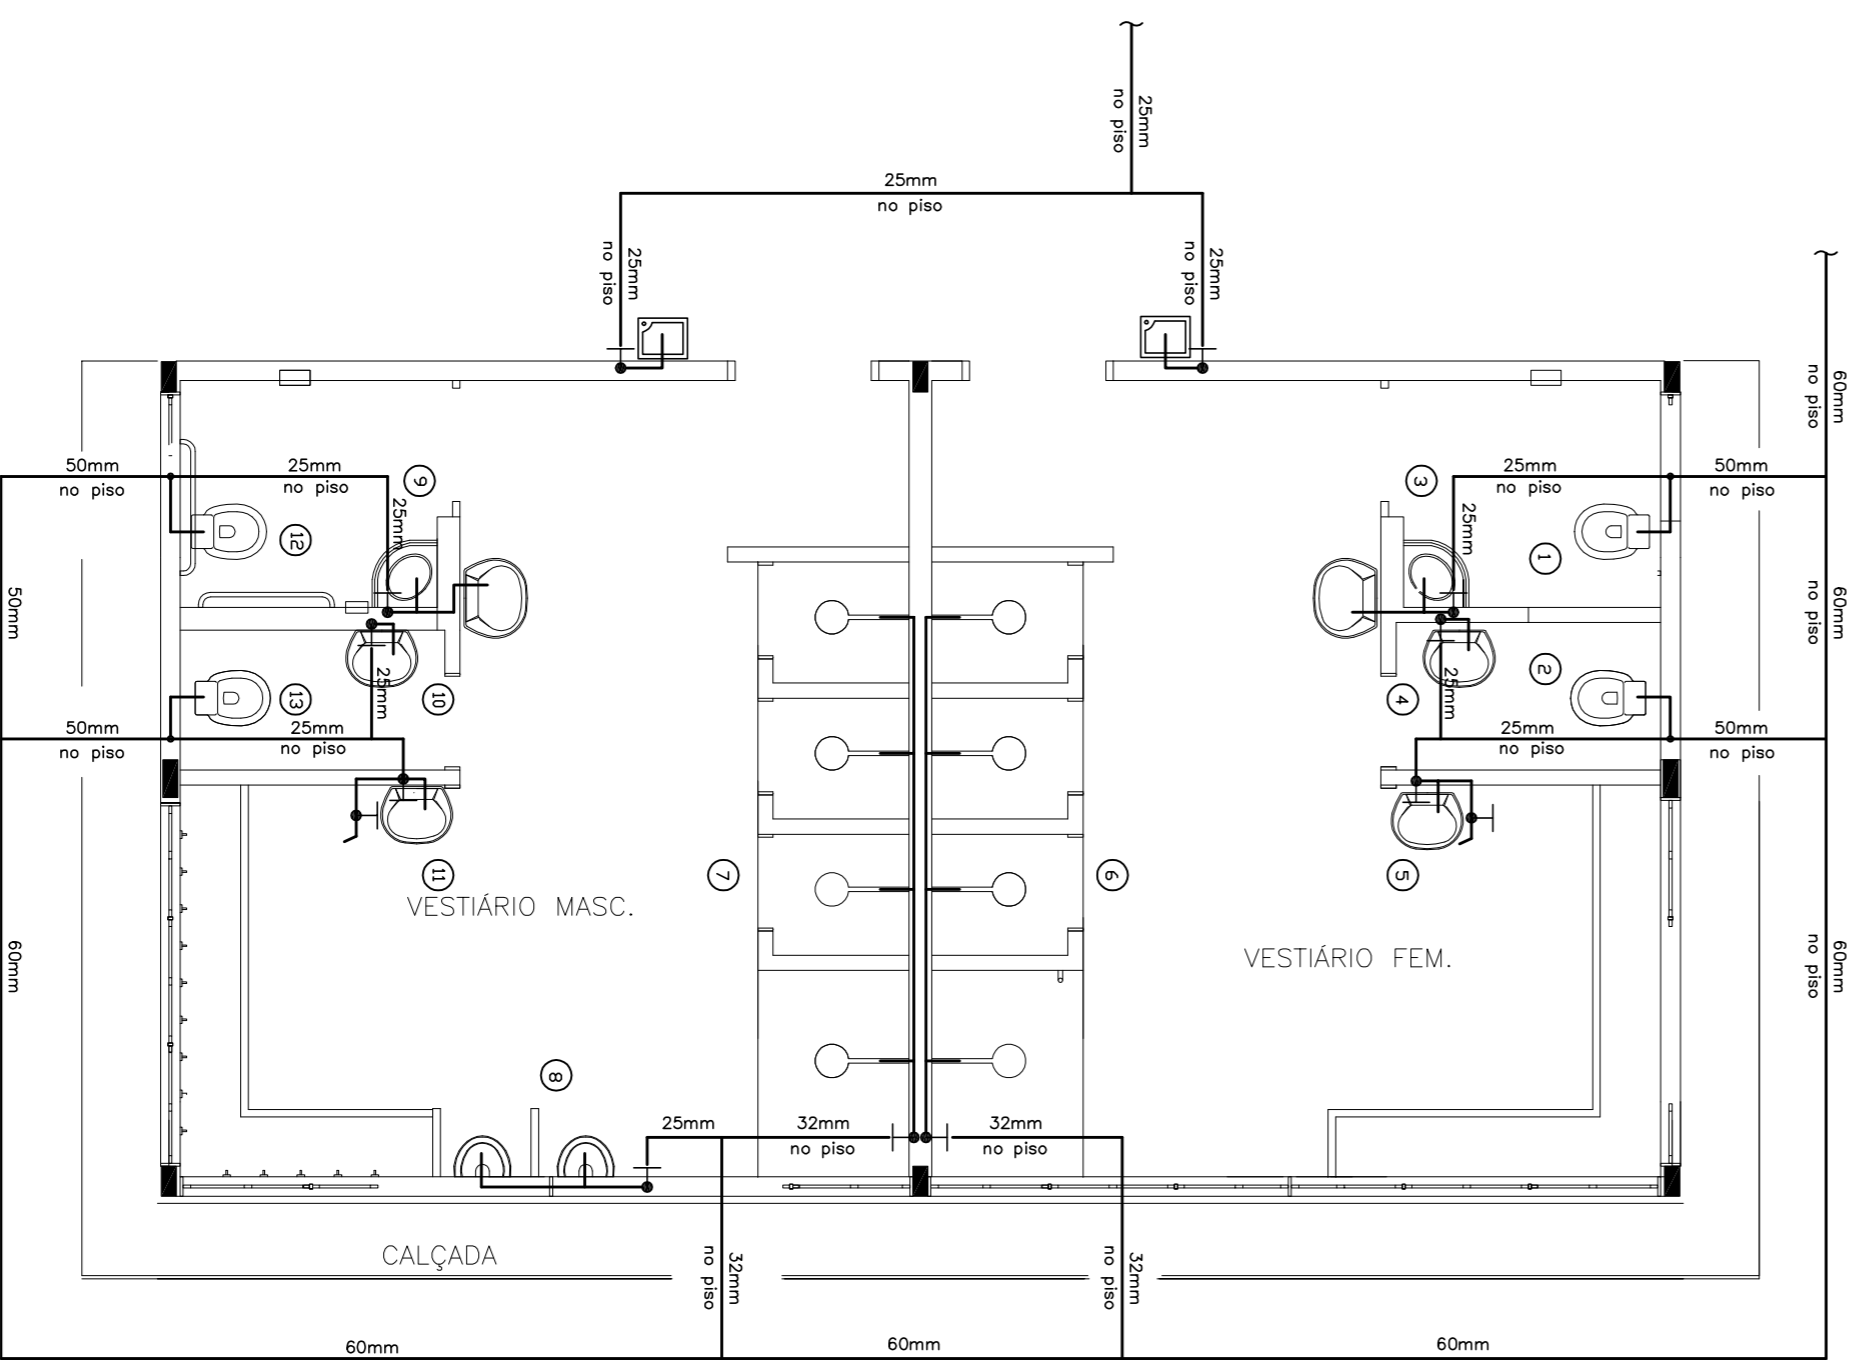


PLANTA VESTIÁRIOS - ÁGUA FRIA  
ESC. 1:50

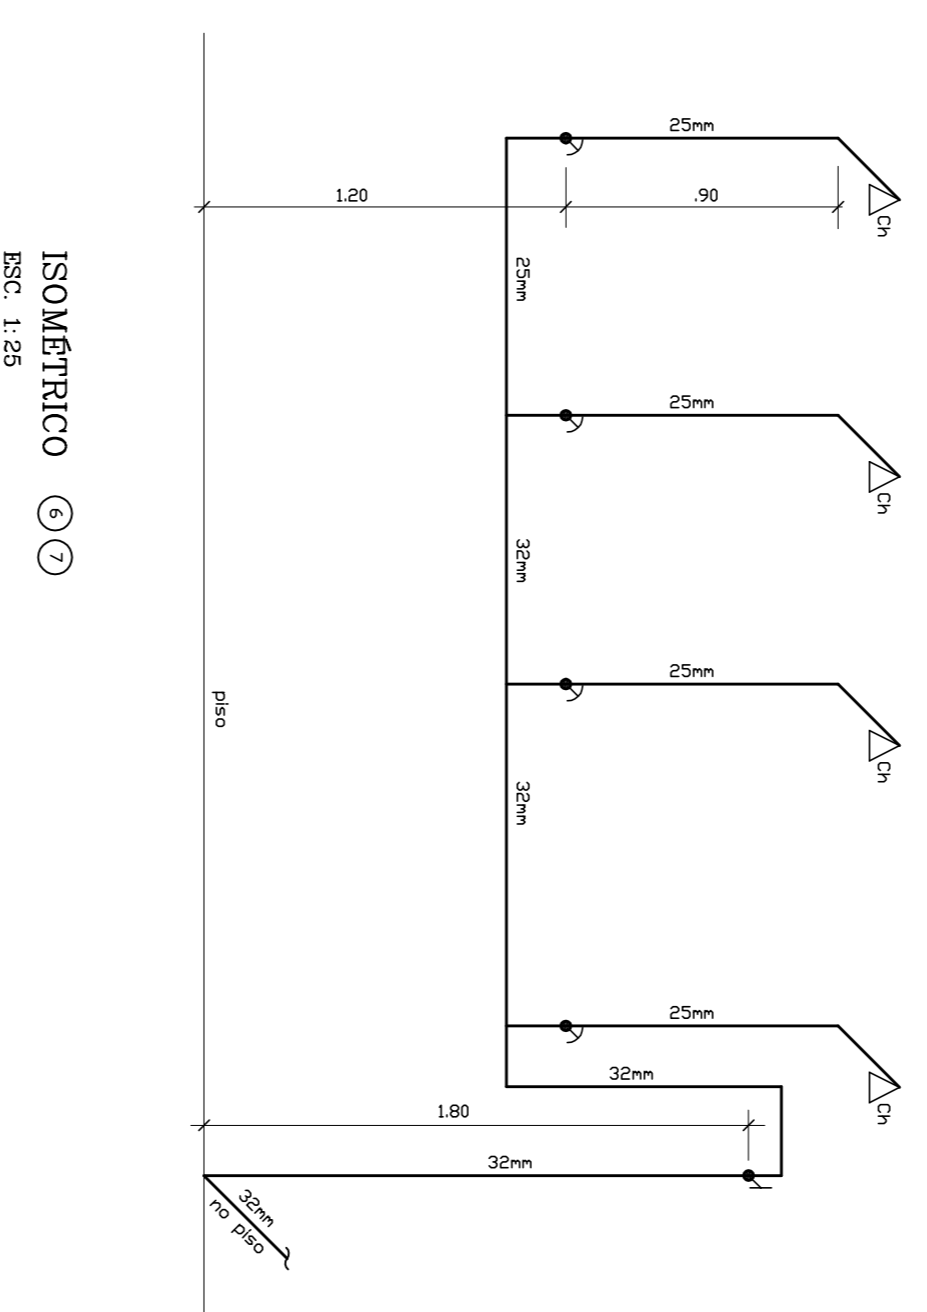


ISOMÉTRICO ⑥ ⑦  
ESC. 1:25

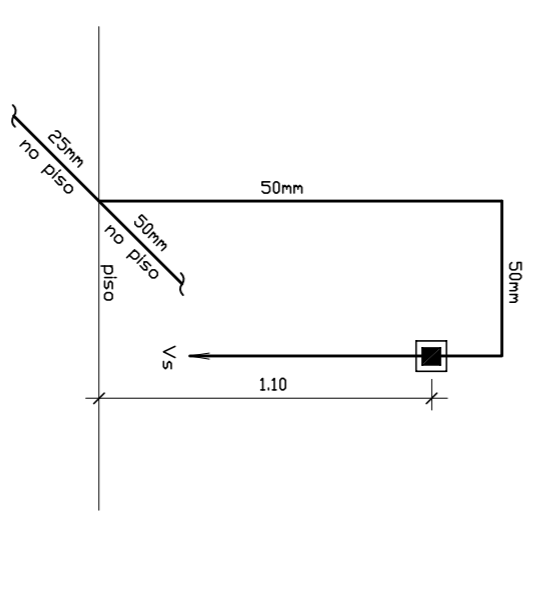

ISOMÉTRICO ① ② ⑬  
ESC. 1:25

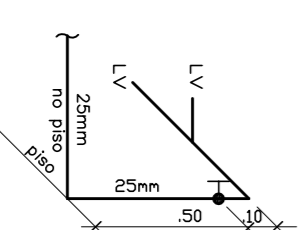

ISOMÉTRICO ③  
ESC. 1:25

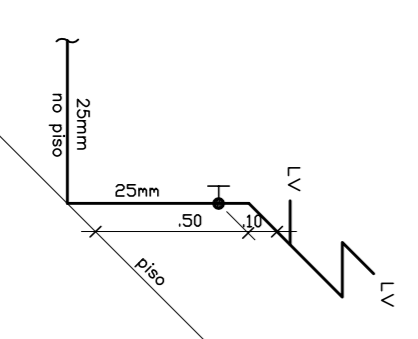

ISOMÉTRICO ④  
ESC. 1:25

PROJETO PADRÃO - FNDE



MUNICÍPIO – UF: \_\_\_\_\_  
 PROPRIETÁRIO: \_\_\_\_\_  
 ENDEREÇO: \_\_\_\_\_  
 PROPRIETÁRIO: \_\_\_\_\_  
 RESP. TÉCNICO: \_\_\_\_\_  
 Eng. Civil Roger Pedreiro Piaggio Couto – CREA-GO 2001/D  
 Eng. Civil Pedro Augusto de Alencar Neto – CREA-GO 2959/D  
 AUTOR DO PROJETO

D/LFO	CREA
RA	

OBSERVAÇÕES:

<p>ESCOLA 12 SALAS DE AULA</p> <p>PROJETO HIDRO-SANITÁRIO</p>			
<p>BLOCO G - VESTIÁRIOS</p> <p>PLANTA DO VESTIÁRIO - ISOMÉTRICOS</p> <p>DETA LHES - LEGENDA</p>		<p>ESCALA</p> <p>1:50</p>	
<p>PROJETO</p> <p>R-01 - NOVEMBRO DE 2005</p> <p>R-02 - JULHO DE 2011</p>		<p>PRONCIA</p> <p>11/18</p>	