

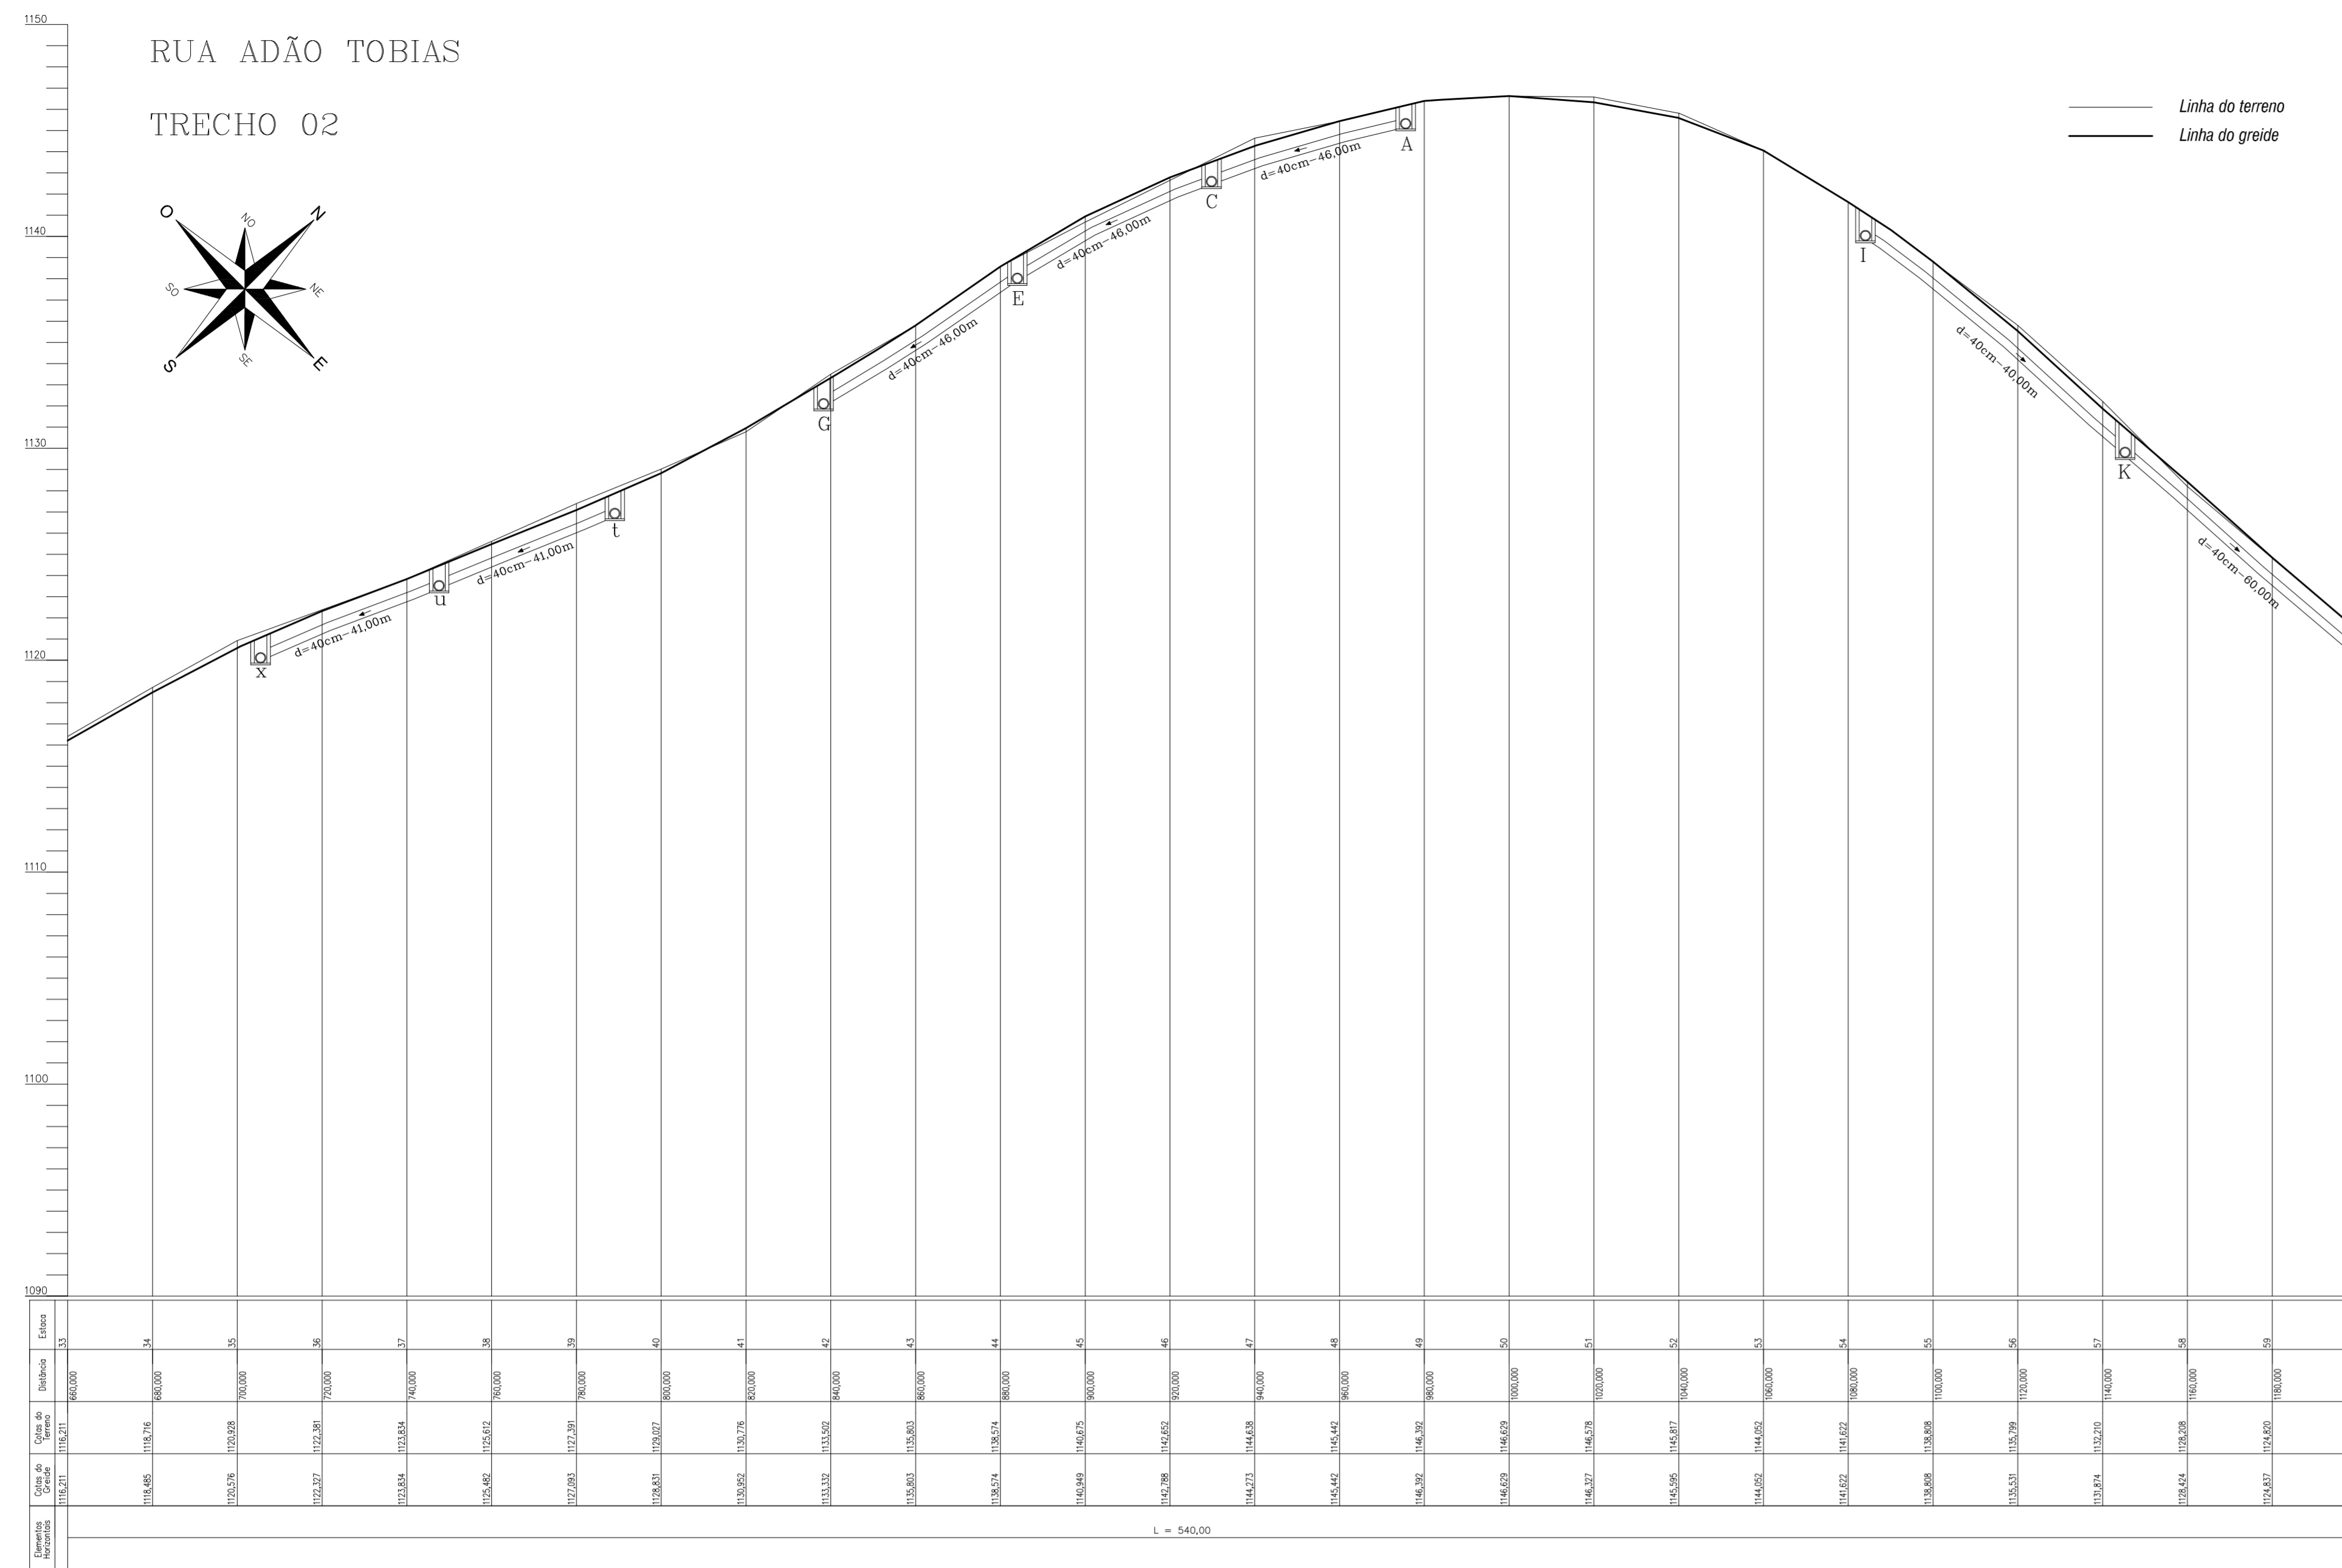


RUA ADÃO TOBIAS


TRECHO 02

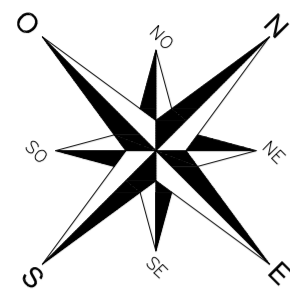


Perfil longitudinal
Levantamentos topográficos fornecidos pela Associação dos Municípios do Alto Itaip

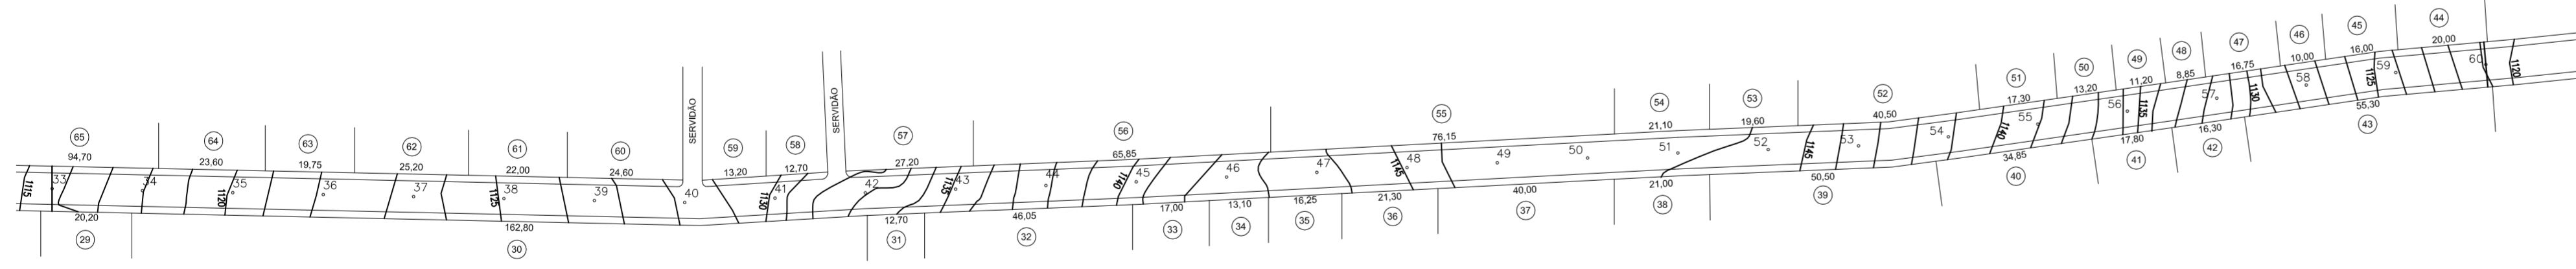

Planta Baixa Plani-altimétrica

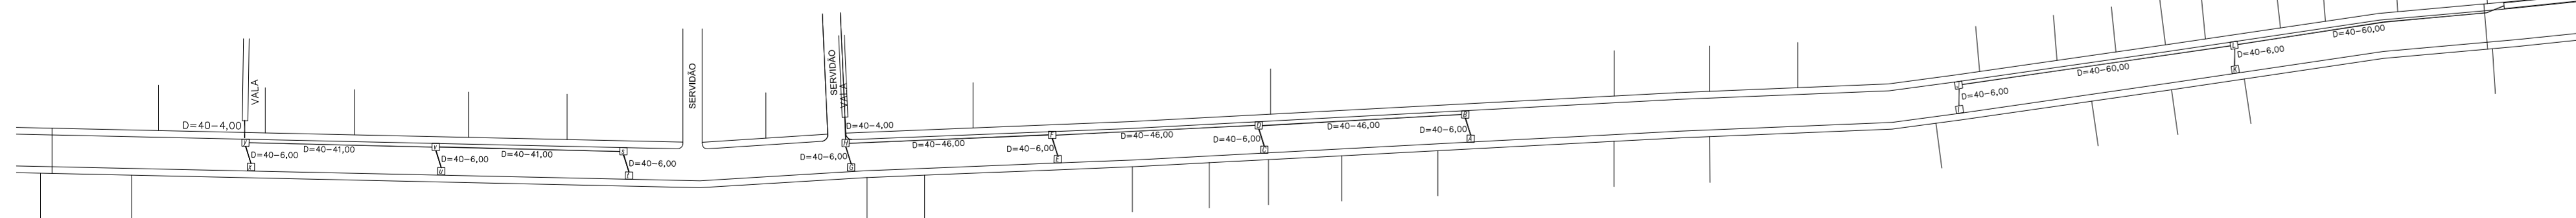

Planta Baixa - drenagem pluvial

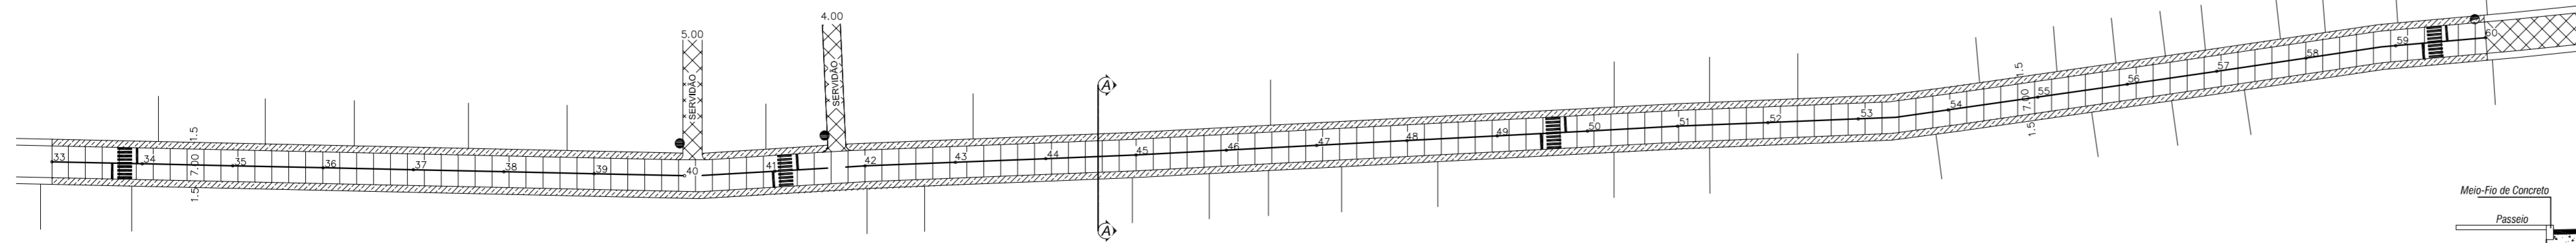


Planta Baixa pavimentação e sinalização

— Linha do terreno
— Linha do greide


DETALHAMENTO PASSEIOS

PLANTA GERAL PASSEIOS

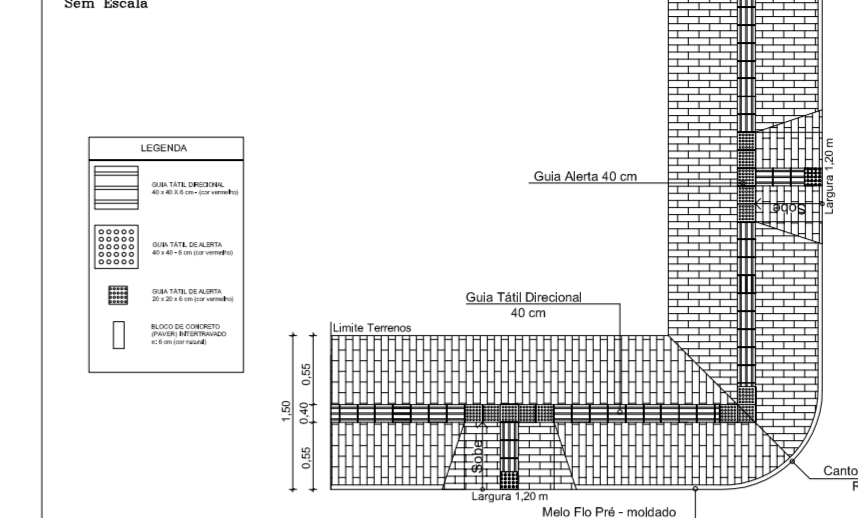


OBS 1: Os acessos para cadeirantes nas calçadas deverão ser localizados exatamente onde se encontrarem as faixas de pedestres, (ou a 6,00 m das esquinas quando não houver)
OBS 2: Quando as quadras apresentarem uma extensão maior do que 100 metros, deverão conter um acesso para cadeirantes no meio de sua extensão.

DETALHE ACESSO AO PASSEIO

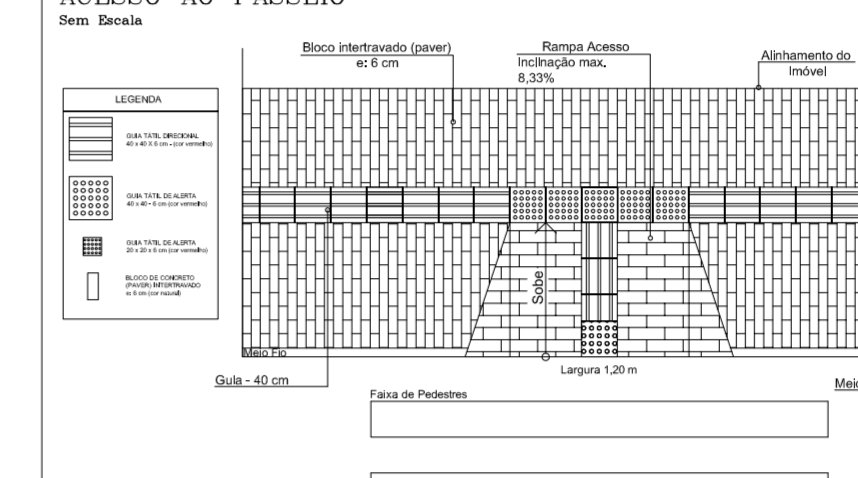


OBS 1: Os acessos para cadeirantes nas calçadas deverão ser localizados exatamente onde se encontrarem as faixas de pedestres, (ou a 6,00 m das esquinas quando não houver)
OBS 2: Quando as quadras apresentarem uma extensão maior do que 100 metros, deverão conter um acesso para cadeirantes no meio de sua extensão.

DETALHE ACESSO DE VEÍCULOS

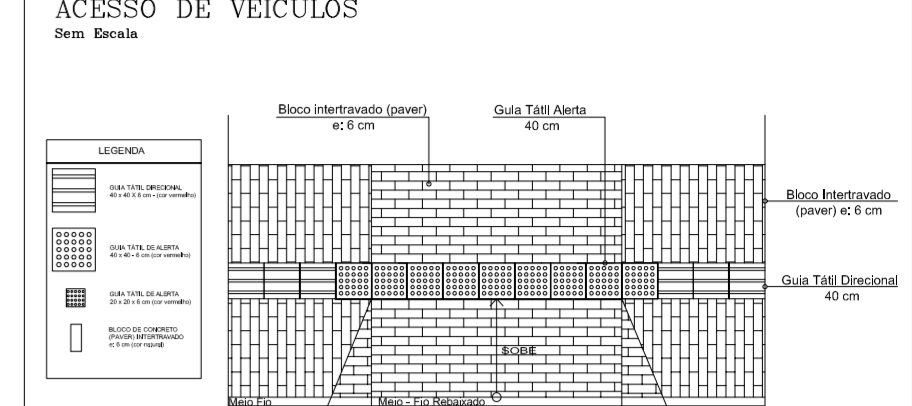


OBS: Nos acessos para veículos a espessura mínima dos blocos de concreto (pavê) deverá ser de 6 cm

DETALHE ACESSO DE VEÍCULOS - CORTE GENÉRICO

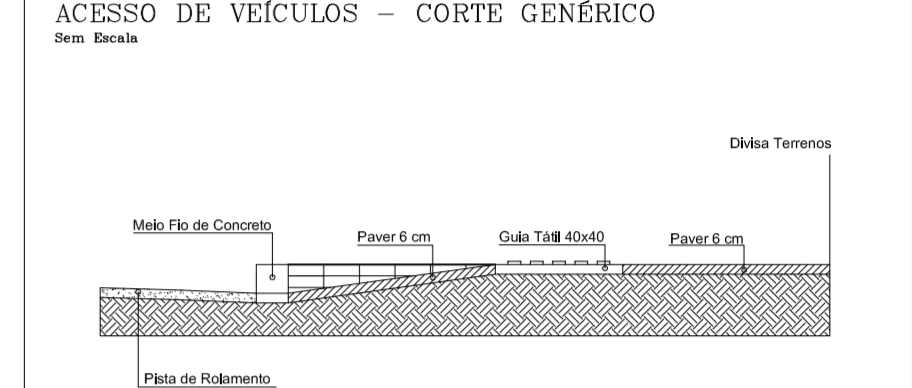


OBS: Nos acessos para veículos a espessura mínima dos blocos de concreto (pavê) deverá ser de 6 cm


DETALHAMENTO BOCAS DE LOBO

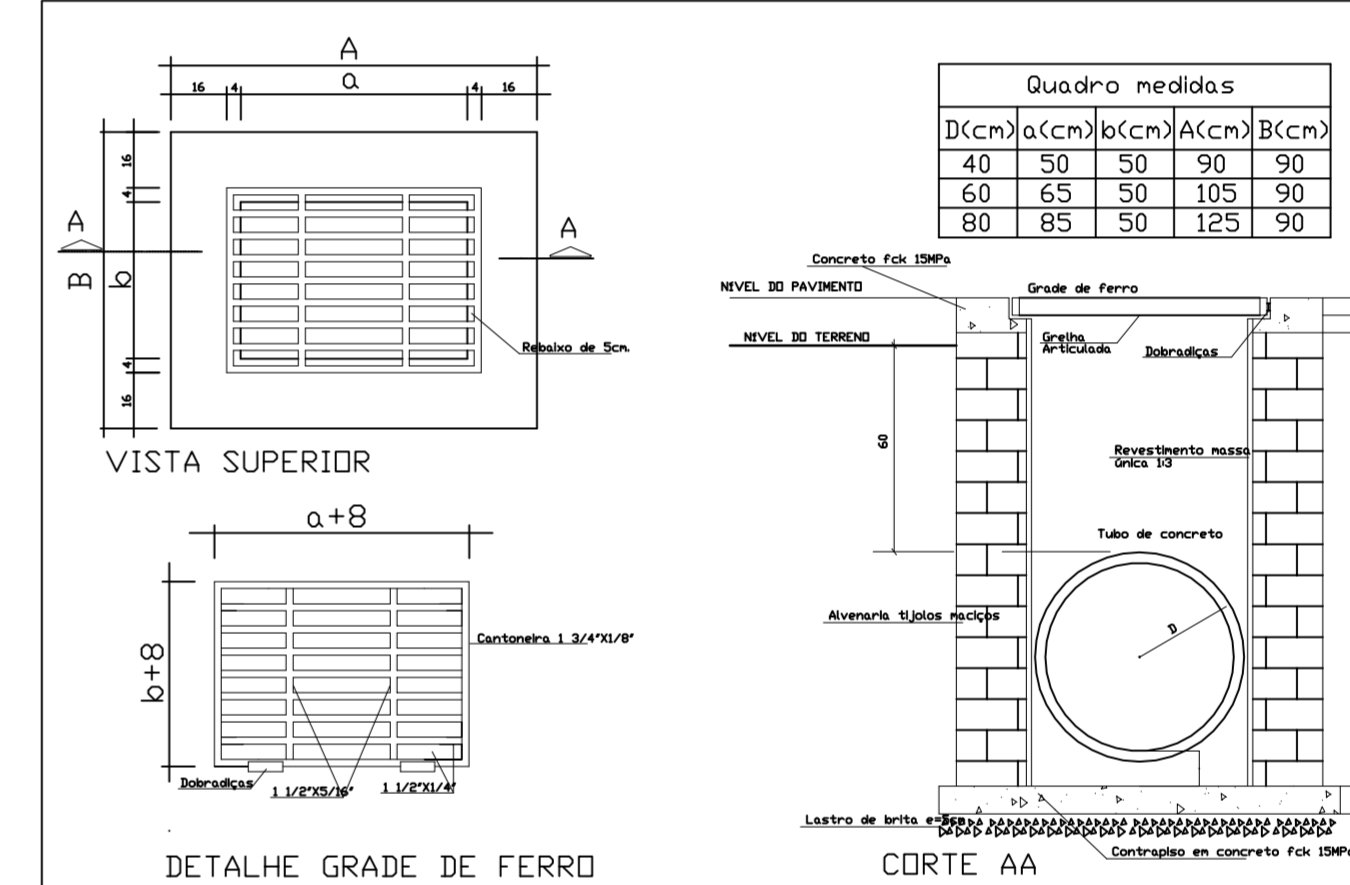

DETALHE MEIO FIO

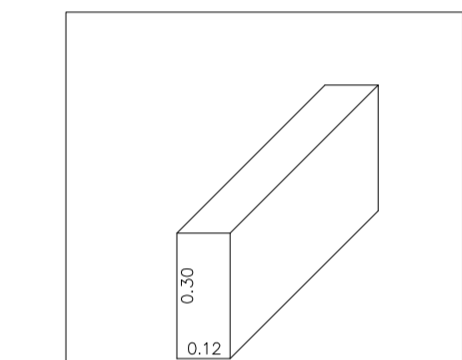

DETALHE 01 Meio Fio

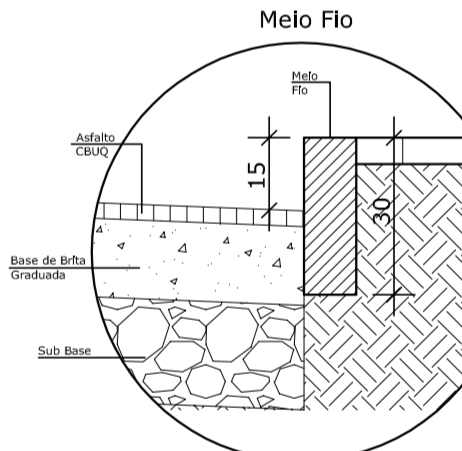

Legenda


- Caixa coletora tipo boca de lobo
- Tubulação de concreto
- Pontalete com placa de sinalização tipo Pare
- ⊕ Pontalete com placa de sinalização tipo Cuidado Escola
- ⊙ Pontalete com placa de sinalização tipo 20 km/h
- ⊙ Pontalete com placa de sinalização tipo 40 km/h
- Pontalete com placa de sinalização tipo pare existente
- ▨ Trecho do passeio a ser preparado para pavimentação
- ▨ Trecho do passeio a pavimentar
- ▨ Trecho da pista pavimentada com cascalho
- ▨ Trecho da pista pavimentada com pedras irregulares
- ▨ Trecho da pista a pavimentar
- ▨ Faixa de Pedestres 3.00m X 0,40m

ESTADO DE SANTA CATARINA
MUNICÍPIO DE PONTE SERRADA

EDUARDO COPPINI
Prefeito Municipal


ALTAIR FAZOLO
Engenheiro Civil
CREA/SC 011810-3

Engenheiro Civil CREA - 11.810 - 3 / SC	ALTAIR FAZOLO
RUA MADRE MARIA THEODORA, 264, CENTRO - (49) 3435 - 0122	
Escalas	Área: 8.120,00 m ²
Data: Agosto 2014	02/02
Tipo: Pavimentação Asfáltica - Rua Adão Tobias	Assinatura: Eduardo Coppini
Desenho: Mauricio Renan Mendes	Proprietário: Município de Ponte Serrada
Local: Ponte Serrada - SC	

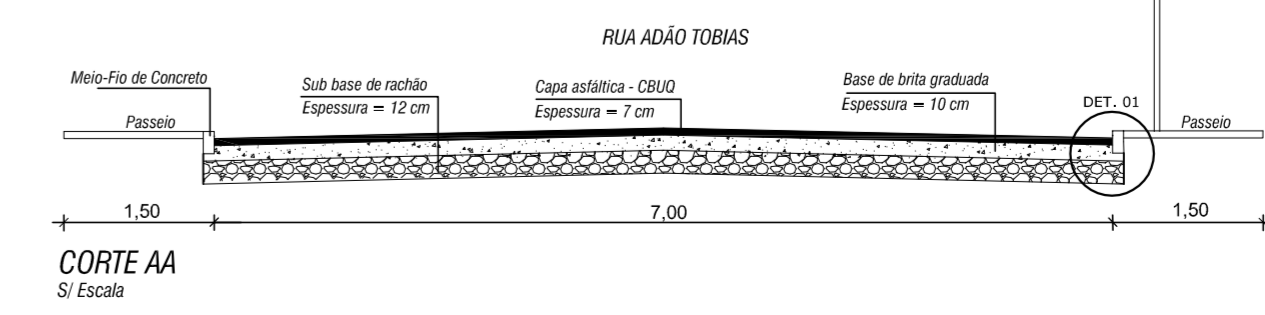

RUA ADÃO TOBIAS


TRECHO 01

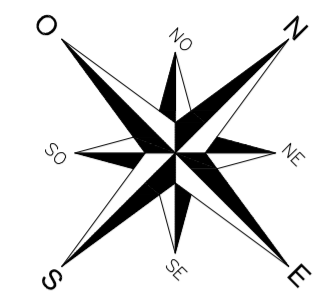

Legenda

- Caixa coletora tipo boca de lobo
- Tubulação de concreto
- Pontalete com placa de sinalização tipo Pare
- Pontalete com placa de sinalização tipo Cuidado Escola
- Pontalete com placa de sinalização tipo 20 km/h
- Pontalete com placa de sinalização tipo 40 km/h
- Pontalete com placa de sinalização tipo pare existente
- Trecho do passeio a ser preparado para pavimentação
- Trecho do passeio a pavimentar
- Trecho da pista pavimentada com cascalho
- Trecho da pista pavimentada com pedras irregulares
- Trecho da pista a pavimentar
- Faixa de Pedestres 3.00m X 0,40m

— Linha do terreno
— Linha do greide

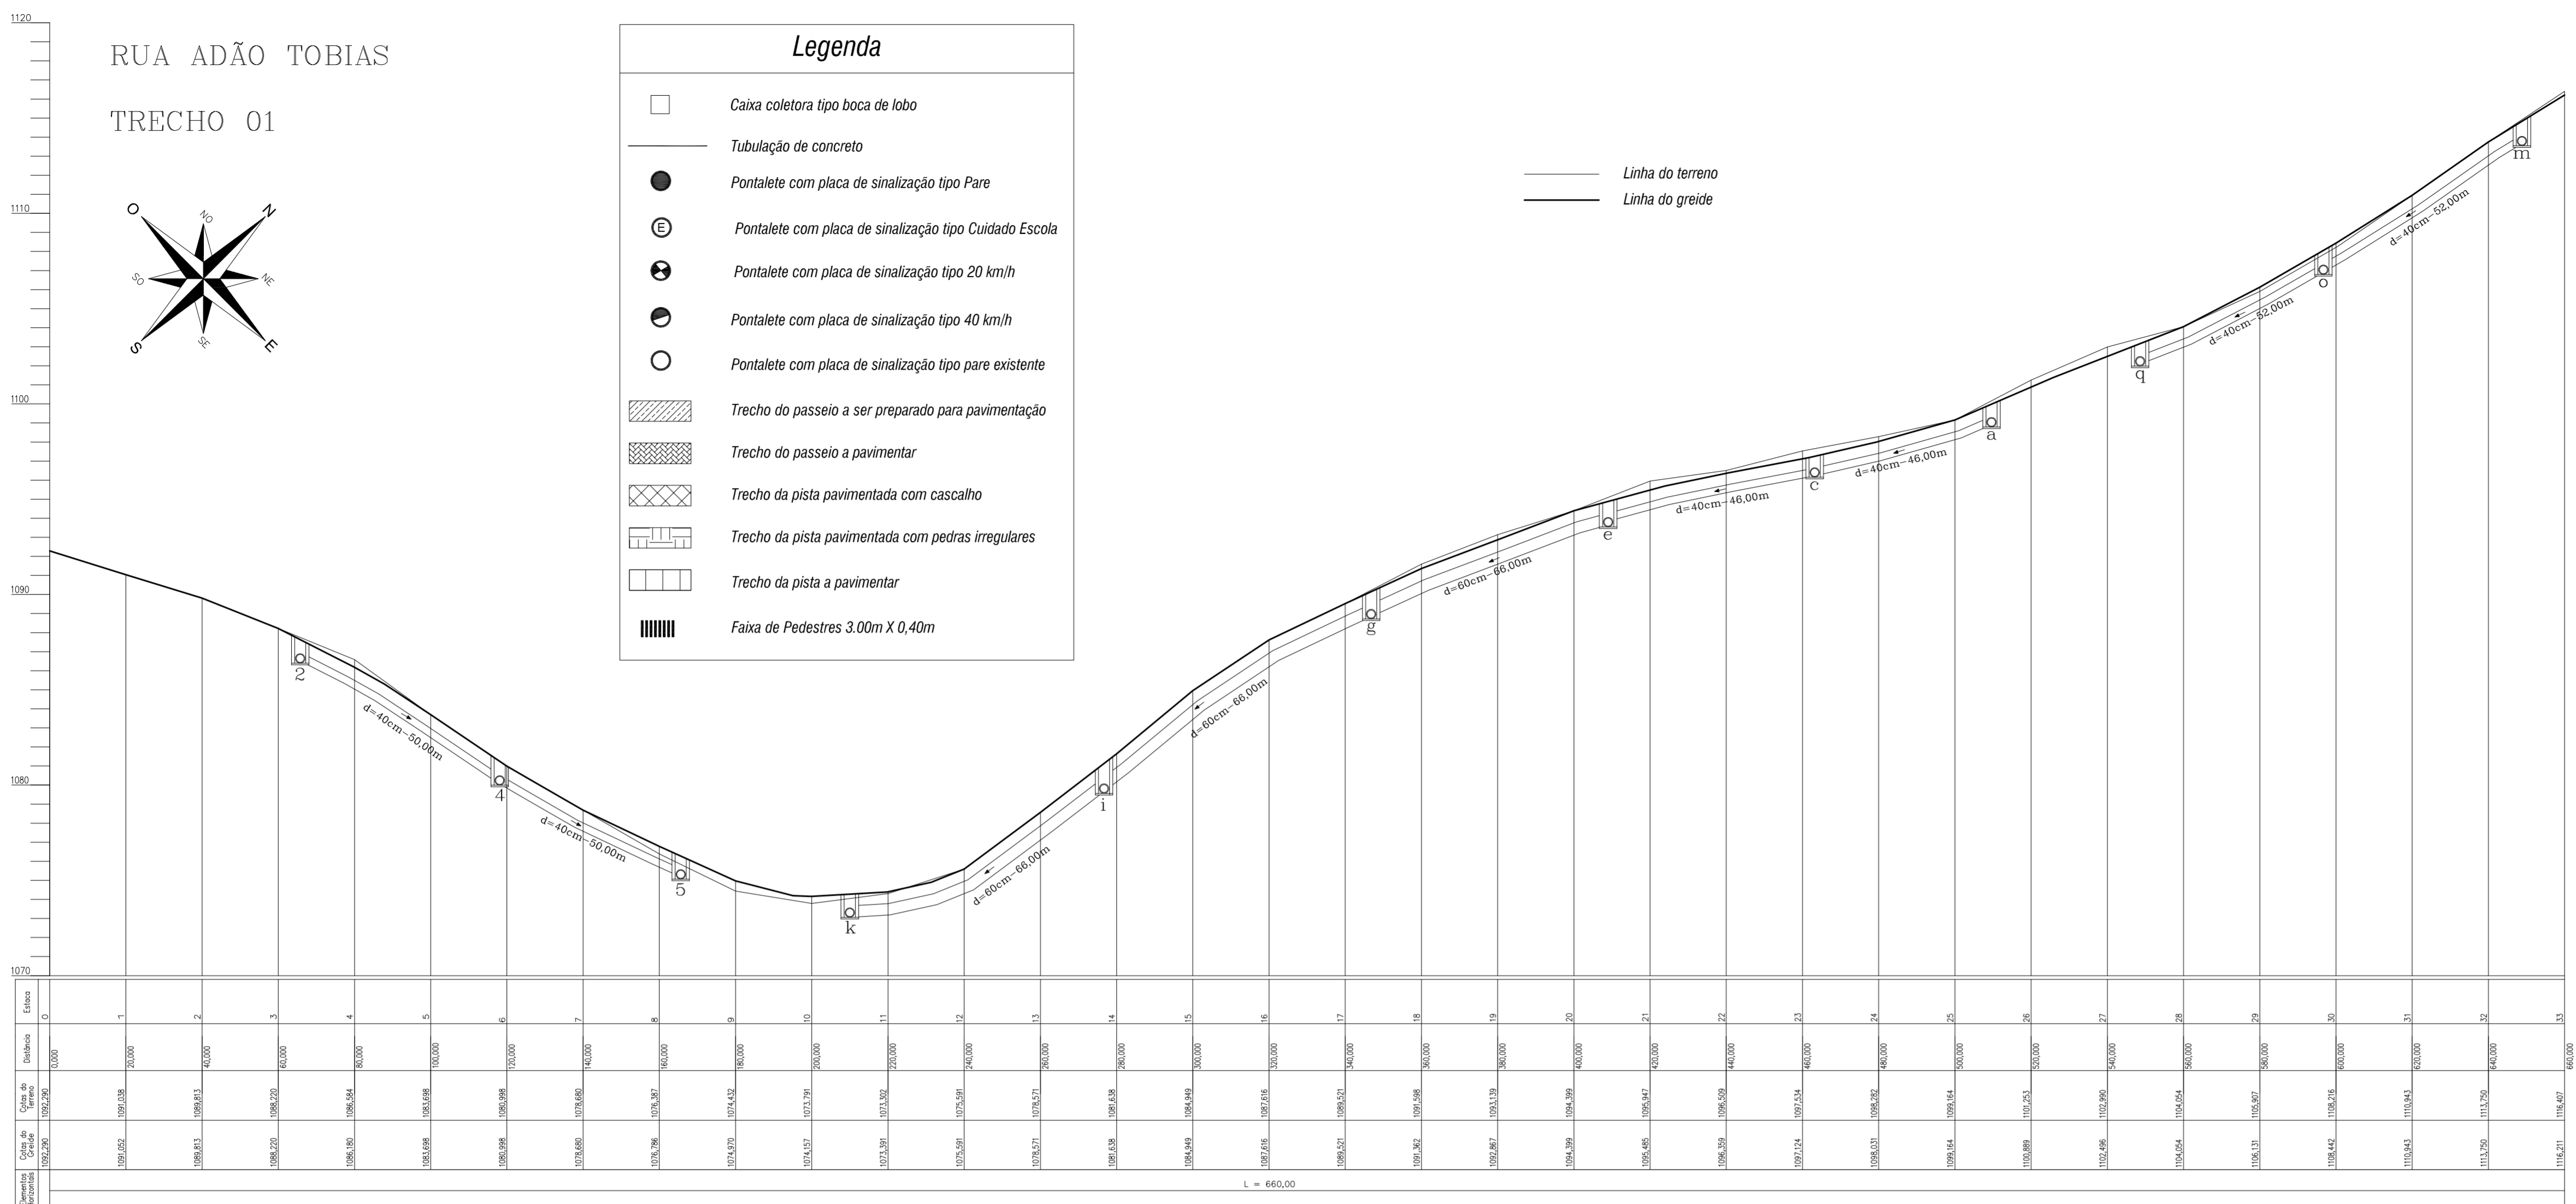

Planilha Bocas de lobo


BOCA	COTA DO TERRENO (M)	COTA DO FUNDO (M)	PROFUNDIDADE (M)	BOCA	COTA DO TERRENO (M)	COTA DO FUNDO (M)	PROFUNDIDADE (M)
1	1.088,480	1.087,480	1.00	t	1.125,920	1.124,920	1.00
2	1.088,250	1.087,250	1.00	s	1.125,730	1.124,730	1.00
3	1.083,560	1.082,560	1.00	v	1.122,420	1.121,420	1.00
4	1.083,190	1.082,190	1.00	w	1.122,620	1.121,620	1.00
5	1.078,160	1.076,960	1.20	x	1.118,680	1.117,680	1.00
6	1.078,090	1.076,890	1.20	y	1.118,450	1.117,450	1.00
Valo	1.076,290	1.075,090	1.20	Valo	1.118,100	1.117,100	1.00
a	1.097,950	1.096,950	1.00	A	1.144,800	1.143,800	1.00
b	1.097,790	1.096,790	1.00	B	1.144,600	1.143,600	1.00
c	1.096,260	1.095,260	1.00	C	1.141,500	1.140,500	1.00
d	1.093,550	1.092,550	1.00	D	1.141,330	1.140,330	1.00
e	1.093,390	1.092,390	1.20	E	1.135,850	1.134,850	1.00
f	1.087,900	1.086,900	1.00	F	1.135,670	1.134,670	1.00
g	1.087,900	1.086,900	1.00	G	1.130,380	1.129,380	1.00
h	1.087,700	1.086,500	1.20	H	1.130,190	1.129,190	1.00
i	1.078,140	1.077,140	1.00	Valo	1.129,890	1.128,890	1.00
j	1.077,960	1.076,760	1.20				
k	1.074,150	1.072,950	1.20	i	1.144,100	1.143,100	1.00
l	1.074,150	1.072,750	1.40	J	1.143,870	1.142,870	1.00
l	1.073,700	1.072,500	1.20	K	1.135,500	1.134,500	1.00
				L	1.135,340	1.134,340	1.00
m	1.112,010	1.111,010	1.00	Valo	1.124,800	1.123,800	1.00
n	1.111,820	1.110,820	1.00				
o	1.105,750	1.104,750	1.00				
p	1.105,560	1.104,560	1.00				
q	1.101,310	1.100,310	1.00				
r	1.101,090	1.100,090	1.00				
Valo	1.100,890	1.099,890	1.00				

LISTA DE PROPRIETÁRIOS


Lote	Proprietário	Fechamento Terreno	Lote	Proprietário	Fechamento Terreno
01	Adriano Ribeiro	Cerca de Arame	41	Wagner Assis de Azevedo	Nenhum
02	Dorival de Jesus	Nenhum	42	Claudio Rodrigues	Nenhum
03	Alcides José Agostini	Nenhum	43	Márcio Manoel Alves de Lima	Cerca de Arame
04	Benedito Dandon	Nenhum	44	Adriano Lopes Cordeiro	Cerca de Arame
05	Anaquel Ribeiro	Nenhum	45	Josefina Gomes	Cerca de Arame
06	Osvaldo Ribeiro	Cerca de Arame	46	Antonio Diogo	Nenhum
07	Tatiana Dias	Nenhum	47	Nilso Moreira	Nenhum
08	Antonio Das Barco	Nenhum	48	Marcos Das	Nenhum
09	Adão Ribeiro	Nenhum	49	Marcos Vieira	Nenhum
10	Jucélia Teodoro Moraes	Nenhum	50	Lindiane Lima de Oliveira	Nenhum
11	Adão Ribeiro	Nenhum	51	Eliete Lima de Oliveira	Nenhum
12	Albino da Silva	Cerca de Arame	52	Helena Cordeiro	Cerca de Arame
13	Jandira Cavalcanti	Cerca de Arame	53	Sandra Gabriela	Alvenaria / Cerca de Arame
14	Maria Tereza	Cerca de Arame	54	Marcos Galvão	Alvenaria / Cerca de Arame
15	Jorge Gonçalves	Cerca de Arame	55	Daniel Ribeiro	Cerca de Arame
16	Melhor Galvão dos Santos	Nenhum	56	Ernando Torment	Alvenaria / Cerca de Arame
17	Ivanor Galvão	Nenhum	57	Carla Teixeira	Cerca de Arame
18	Ivanor Galvão	Nenhum	58	Jailson Ribeiro	Nenhum
19	Francisco da Silva	Nenhum	59	Antonio Pereira	Cerca de Arame
20	Rudimar Lauriano	Nenhum	60	Josef Adolfo Romão	Cerca de Arame
21	Diana Bueno	Nenhum	61	Antonio Sull	Nenhum
22	Ercilene de Oliveira	Cerca de Arame	62	David Balduino	Nenhum
23	Ignata Catilina	Nenhum	63	Gilberto Alves Lima	Cerca de Arame
24	Ignata São o Senhor e Deus	Nenhum	64	Jose Lopes	Cerca de Arame
25	Adriano Ribeiro	Nenhum	65	Adriano Ribeiro	Cerca de Arame
26	Mateus da Silva Correia	Cerca de Arame	66	Terezinha Correia	Nenhum
27	Jailson Ribeiro	Cerca de Arame	67	Muniz de Ponte Serrada	Cerca de Arame
28	Lorena Diogo	Nenhum	68	Muniz de Ponte Serrada	Nenhum
29	Angela Ribeiro	Cerca de Arame	69	Muniz de Ponte Serrada	Cerca de Arame
30	Artêmio das Silva	Nenhum	70	Muniz de Ponte Serrada	Cerca de Arame
31	Jurandir de Lima	Nenhum	71	CTG - Pouso dos Tropeiros	Cerca de Arame
32	Claudio Venturi	Cerca de Arame	72	CTG - Pouso dos Tropeiros	Cerca de Arame
33	Dionísio Venturi	Cerca de Arame	73	Miguel Flores	Cerca de Arame
34	Jair Assis Venturi	Nenhum	74	Rudimar Lauriano	Nenhum
35	Roseli Evangelina Gomes	Nenhum	75	Jose Antonio Elias	Nenhum
36	Edilson Paulo Johann	Nenhum	76	Antonio da Lima	Nenhum
37	Edilberto Gomes	Cerca de Arame	77	Claudio Leopoldino	Nenhum
38	Conceição Alves Johann	Cerca de Arame	78	Albino Ribeiro	Nenhum
39	Adriana Antonilha Tibães	Cerca de Arame	79	Albino Ribeiro	Nenhum
40	Artêmio das Silva	Cerca de Arame			

Perfil longitudinal
Levantamentos topográficos fornecidos pela Associação dos Municípios do Alto Itaipava


— Linha do terreno
— Linha do greide

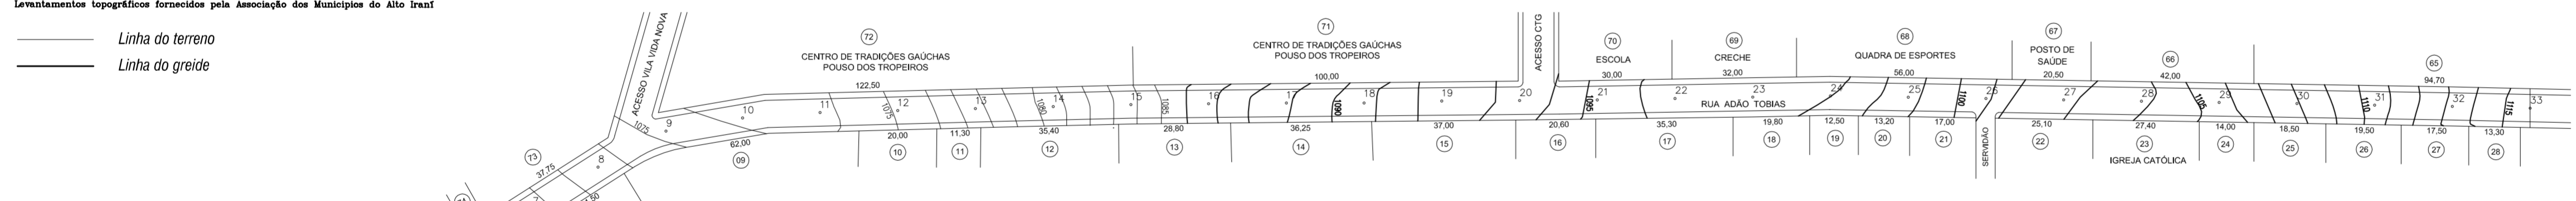



Planta Baixa Planimétrica

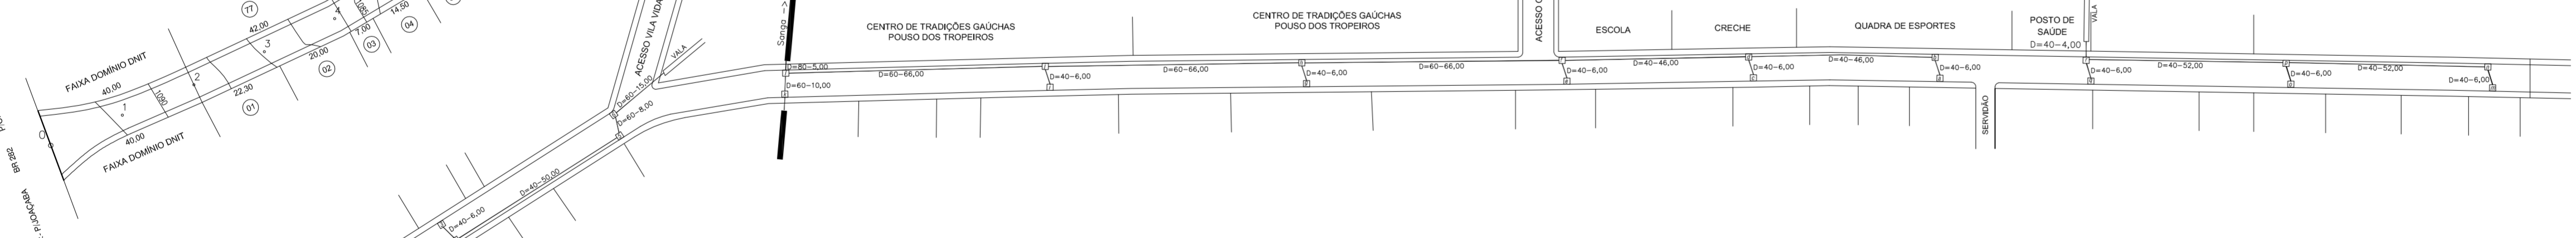


Planta Baixa - drenagem pluvial

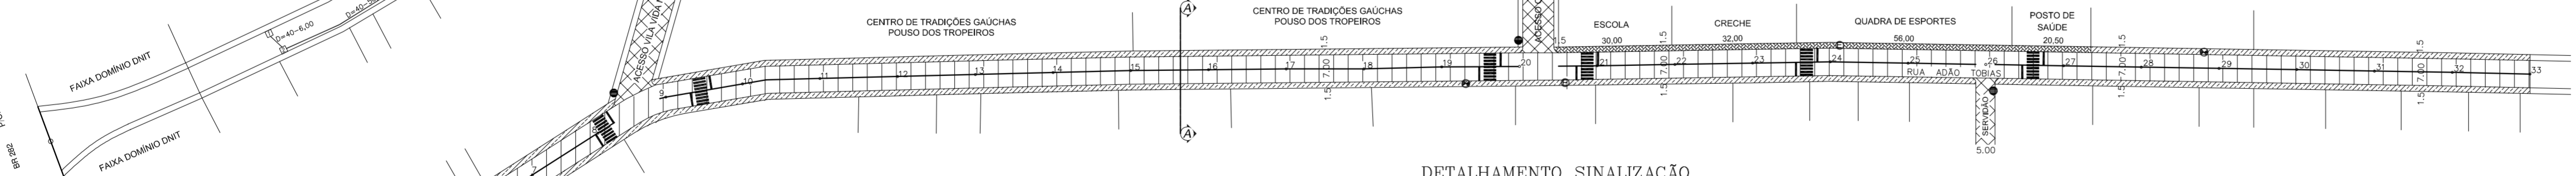

Planta Baixa pavimentação e sinalização

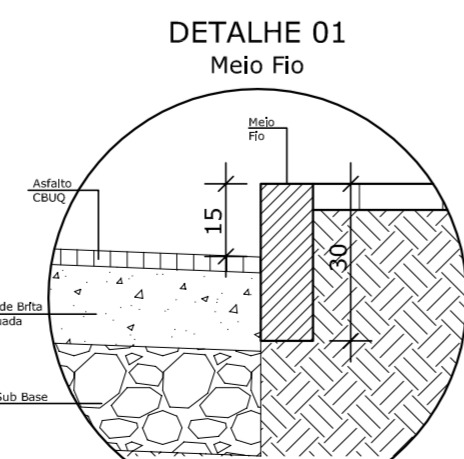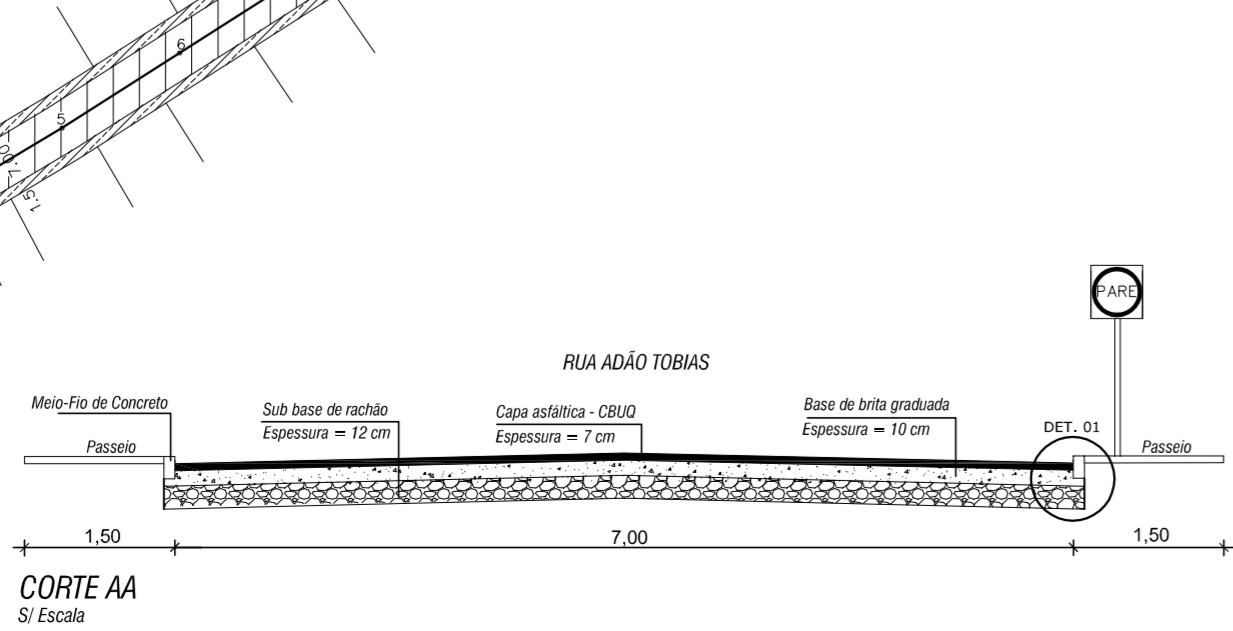

DETALHAMENTO SINALIZAÇÃO

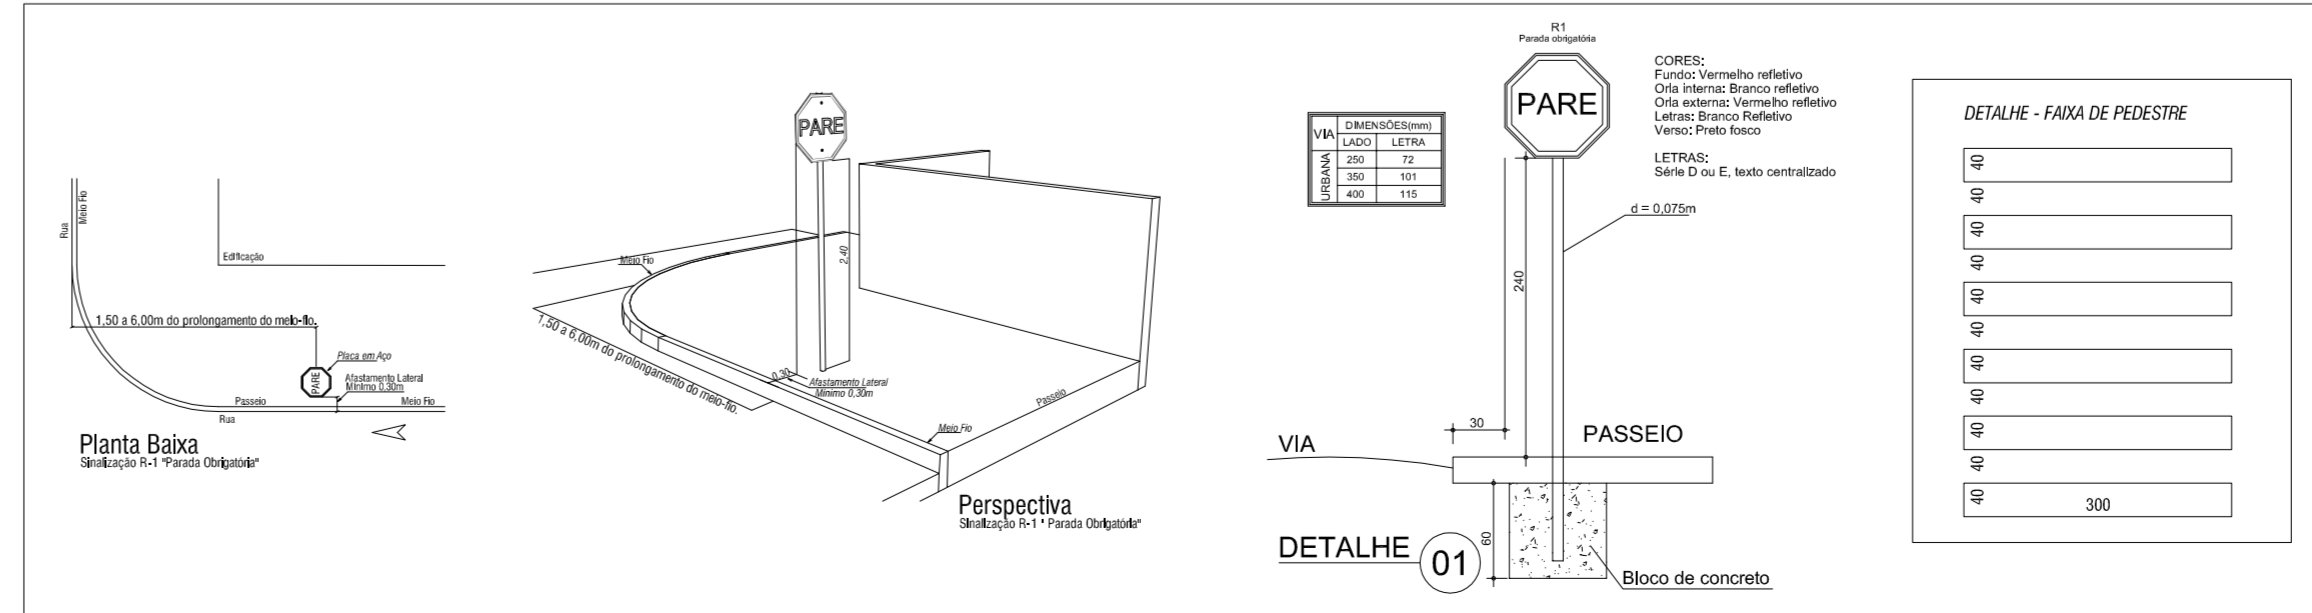

ESTADO DE SANTA CATARINA
MUNICÍPIO DE PONTE SERRADA

EDUARDO COPPINI
Prefeito Municipal

ALTAIR FAZOLO
Engenheiro Civil
CREA/SC 011810-3

	Engenheiro Civil	ALTAIR FAZOLO
	CREA - 11.810 - 3 / SC	RUA MADRE MARIA THEODORA, 264, CENTRO - (49) 3435 - 0122
Escalas	Área a Pavimentar:	Planta
Data	Agosto 2014	8.120,00 m ²
Tipo	Pavimentação Asfáltica - Rua Adão Tobias	01/02
Desenho	Maurício Renan Mendes	Assinatura
Local	Ponte Serrada - SC	Proprietário
		Município de Ponte Serrada