
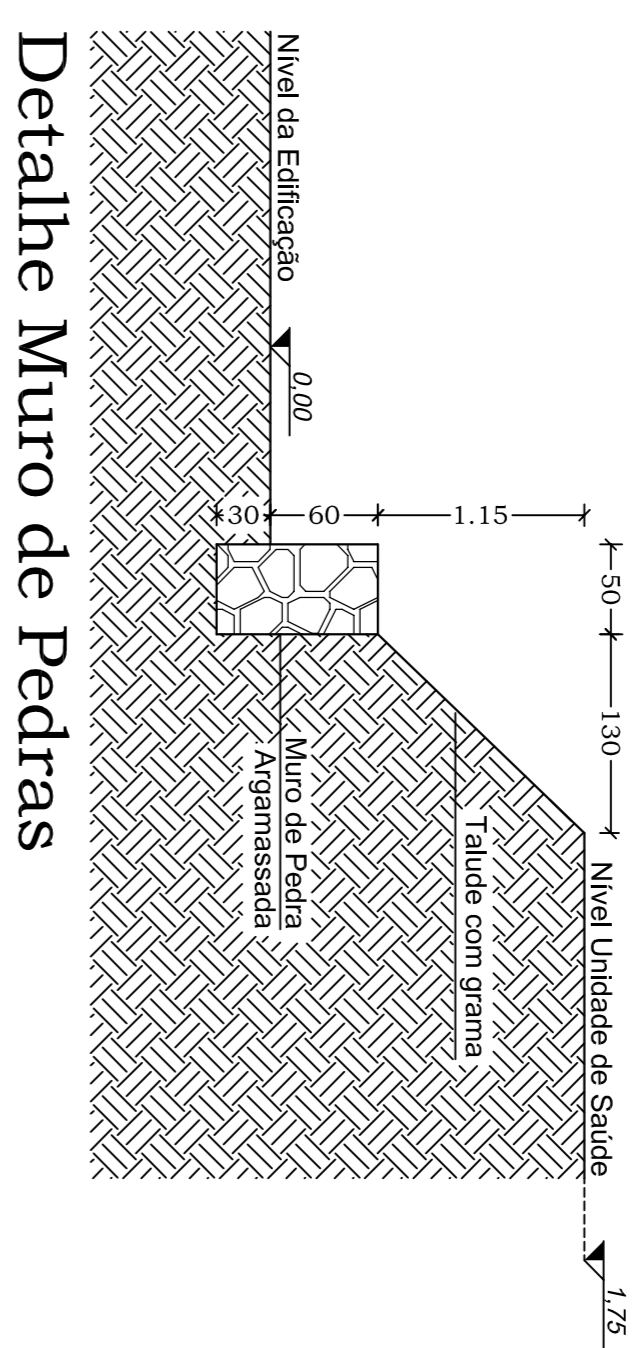


PLANTA DE SITUAÇÃO
ESC. 1/125

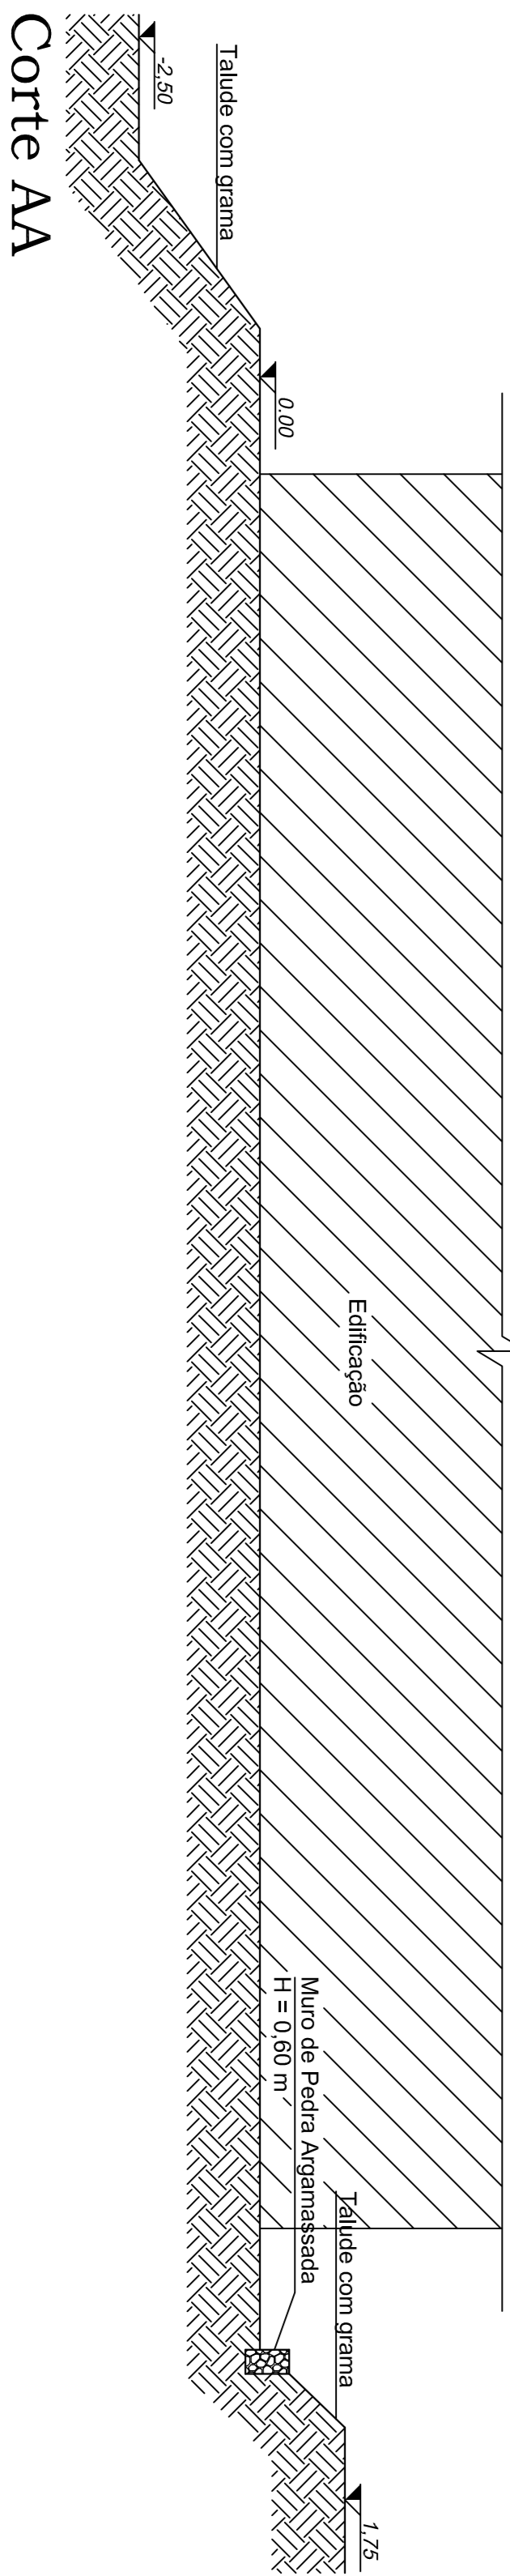

ESTADO DE SANTA CATARINA
PREFEITURA MUNICIPAL DE PONTE SERRADA

		Engenheiro civil CREA - 11.810 - 3 / SC ALTAIR FAZOLE	
RUA RODOZINDO PAVAN, 170 - PONTE SERRADA - SC (049 - 34350014)		CONTRATO PLANTA DE SITUAÇÃO CORTE AA DETALHE MURO	
INDICADAS Escalas Data: Maio de 2013	PROPRIETÁRIO Assinatura Eduardo Copini	FRANQUIA 01/02	Município de Ponte Serrada
Tipo Quadra Coberta com Vestiário	Desenho Maurício Reman Mendes	Local Vila Pouso dos Tropeiros	