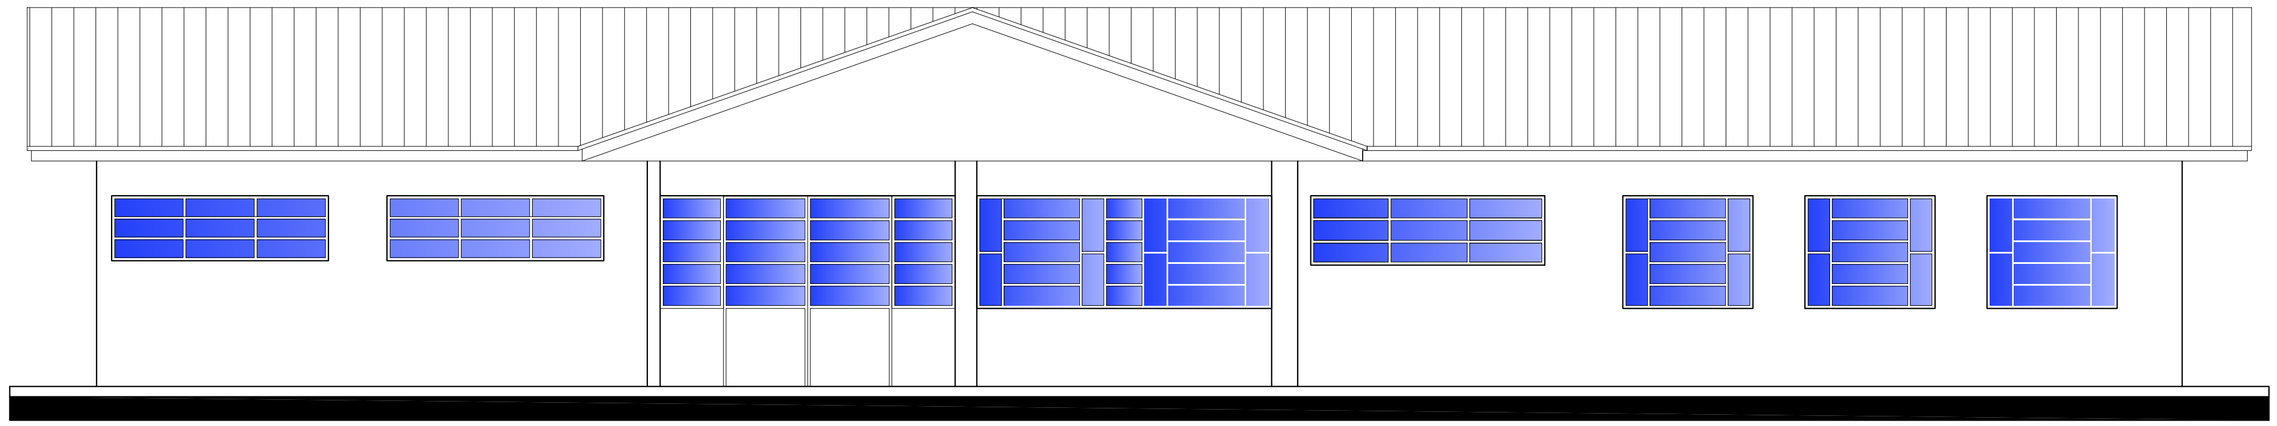

FACHADA FRONTAL

ESC.....1:50

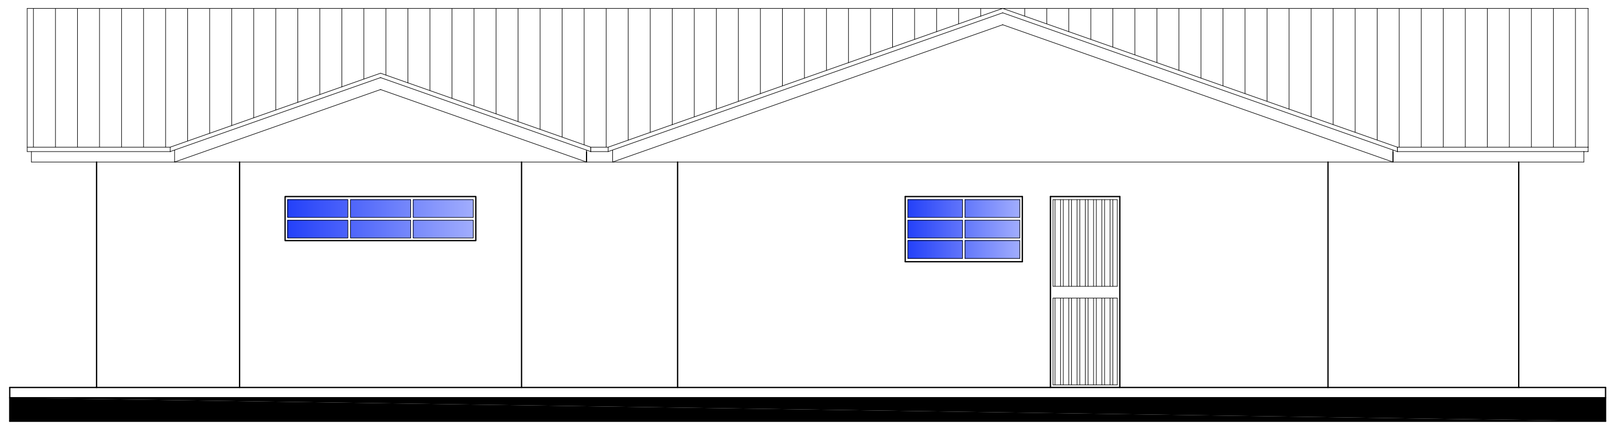

FACHADA LATERAL

ESC.....1:50

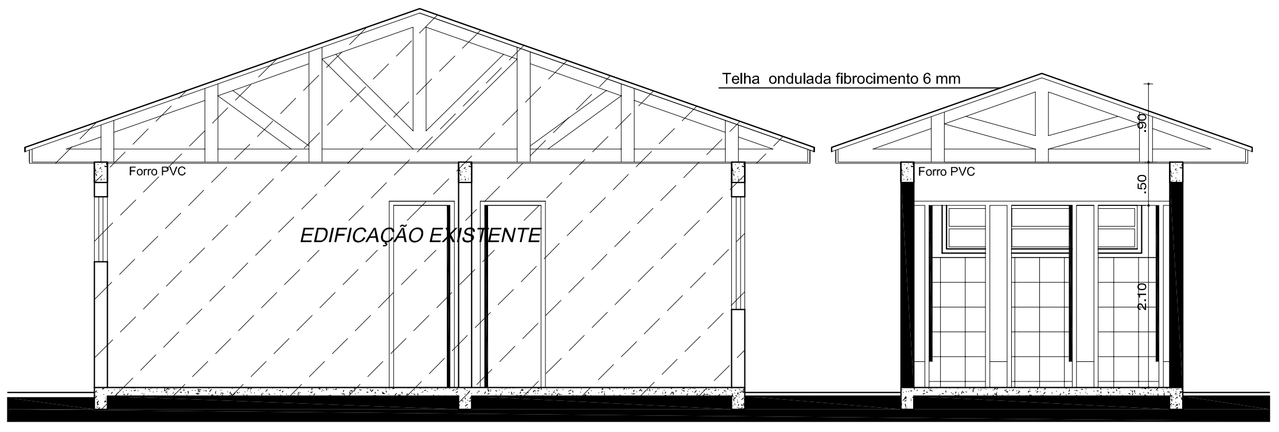

CORTE - AA

ESC.....1:50

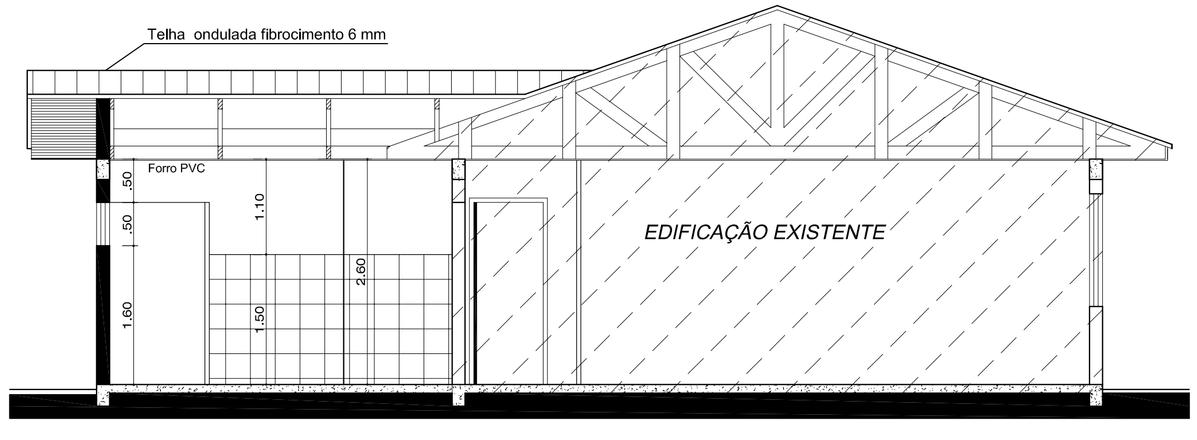

CORTE - BB

ESC.....1:50

LEGENDA

- Parede de alvenaria existente
- Parede de alvenaria a executar
- Parede de alvenaria a demolir

ARQUITETÔNICO

Engenheiro civil
CREA - 11.810 - 3 / SC
ALTAIR FAZOLO

Escalas: INDICADAS

Data: Abril de 2015

Área total: 260,46 m²

Prancha: 02

Obra
Manutenção e reparos do CEI
Hortencia Rodrigues de Almeida

Assinatura
Eduardo Coppini
Prefeito Municipal

Local: PONTE SERRADA - SC

Proponente: Munícipio de Ponte Serrada