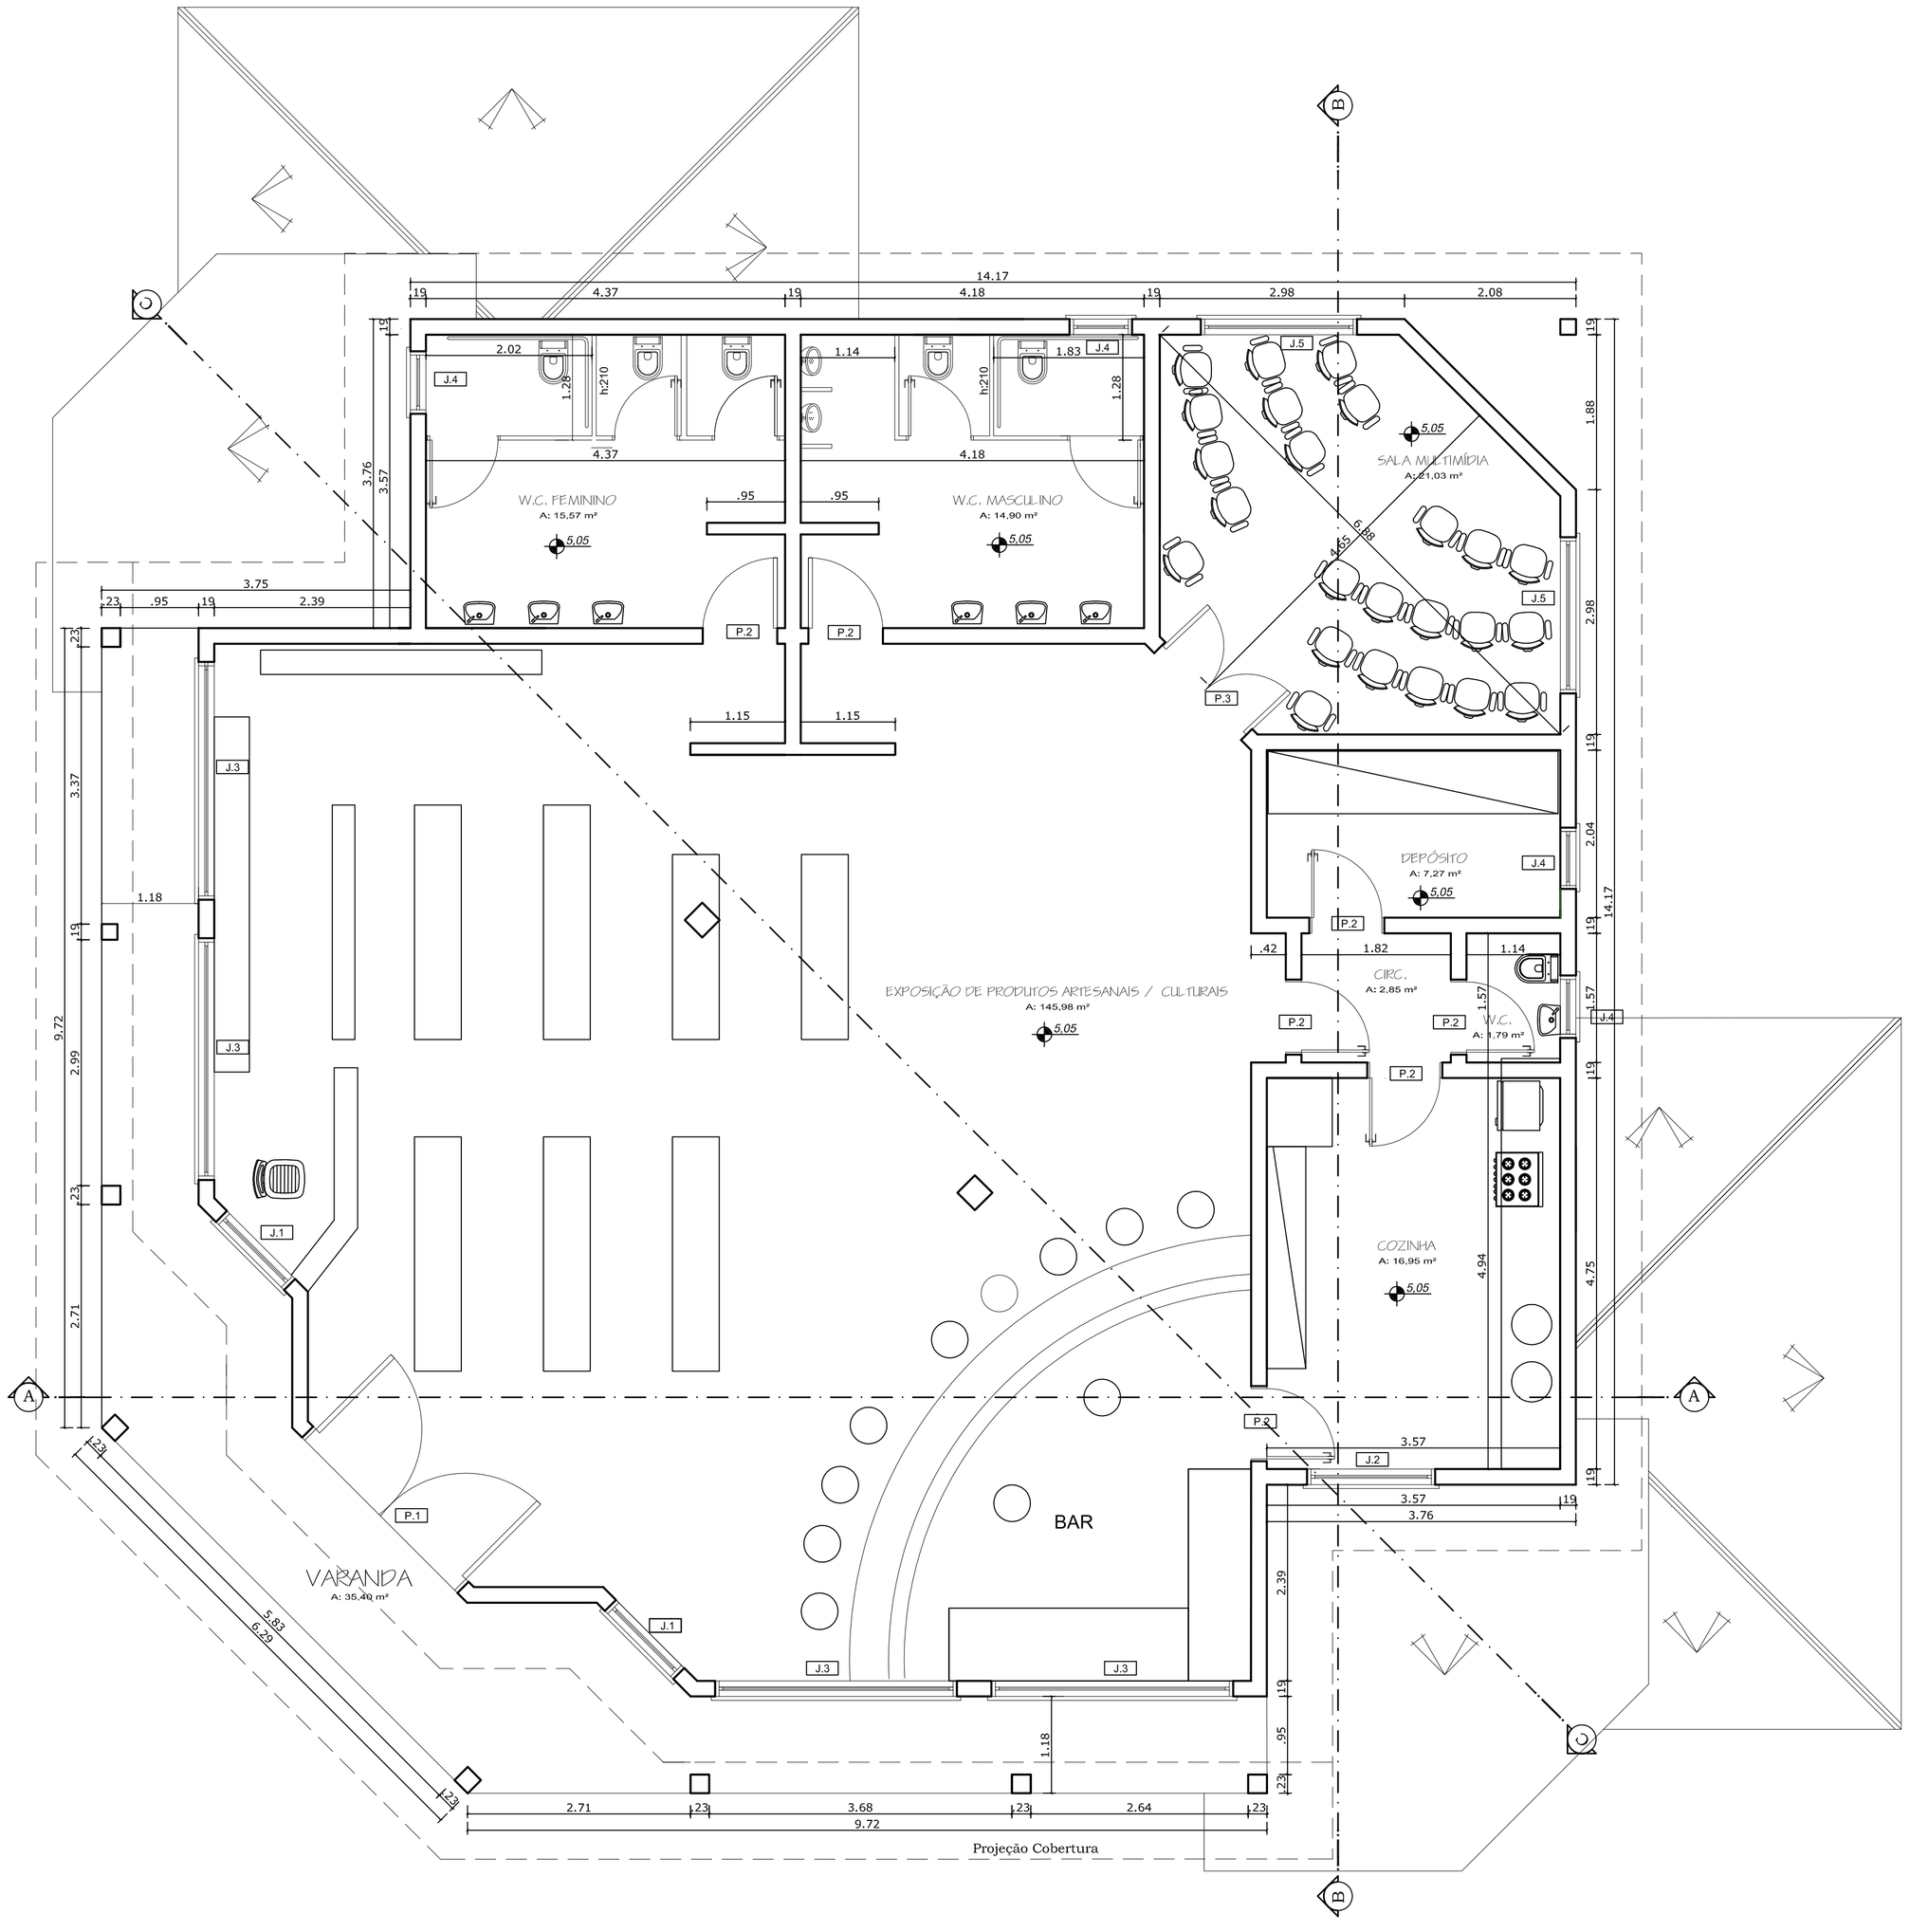

PLANTA PAV. TÉRREO - EXISTENTE

ÁREA TOTAL = 281,00 m²

ESC.....1:50

RELAÇÃO DE ESQUADRIAS

COD.	VÃO DE ALVENARIA. LARGURA x ALTURA.	PEITORIL.	QTDE	CARACTERÍSTICA.	MATERIAL.
J.1	120 X 120	90	2	JANELA DE CORRER	VIDRO TEMPERADO 8mm
J.2	200 X 120	90	1	JANELA DE CORRER	VIDRO TEMPERADO 8mm
J.3	300 X 120	90	4	JANELA DE CORRER	VIDRO TEMPERADO 8mm
J.4	80 X 60	150	4	MAXIM-AR	VIDRO TEMPERADO 8mm
J.5	200 X 60	150	2	MAXIM-AR	VIDRO TEMPERADO 8mm

COD.	VÃO DE ALVENARIA. LARGURA x ALTURA.	PEITORIL.	QTDE	CARACTERÍSTICA.	MATERIAL.
P.1	250 X 210	———	1	DUAS FOLHAS	VIDRO TEMPERADO 10mm
P.2	90 X 210	———	7	PORTA SEMI-OCA	MADEIRA
P.3	150 X 210	———	1	DUAS FOLHAS; MACIÇA E VIDRO	MADEIRA/ VIDRO COMUM

ARQUITETÔNICO

ESTADO DE SANTA CATARINA

PREFEITURA MUNICIPAL DE PONTE SERRADA

Engenheiro civil
CREA - 11.810 - 3 / SC
ALTAIR FAZOLO

RUA RODOZINDO PAVAN, 170 - PONTE SERRADA - SC (049 - 34350014)

Escalas: INDICADAS

Data: Maio de 2013

Área:
Pavimento térreo..... 281,00 m²
Subsolo.....345,27 m²
Total.....626,27 m²

Prancha: A - 06

Tipo: Ampliação do Centro Municipal de Comercialização de Produtos da Agricultura Familiar

Desenho: Maurício Renan Mendes

Local: PONTE SERRADA - SC

Assinatura
Eduardo Coppini
Prefeito Municipal

Proprietário: Prefeitura Municipal de Ponte Serrada