

DADOS DO PROJETO

SOLO

Pmínima adm. = 1,5 kgf/ cm²

CONCRETO

Fck = 200 kgf/ cm²



AÇOS

CA - 50 e CA - 60

DETALHE VIGAS NÍVEL 00

DETALHE SAPATAS

SAPATAS: 80 X 80 - (25X)

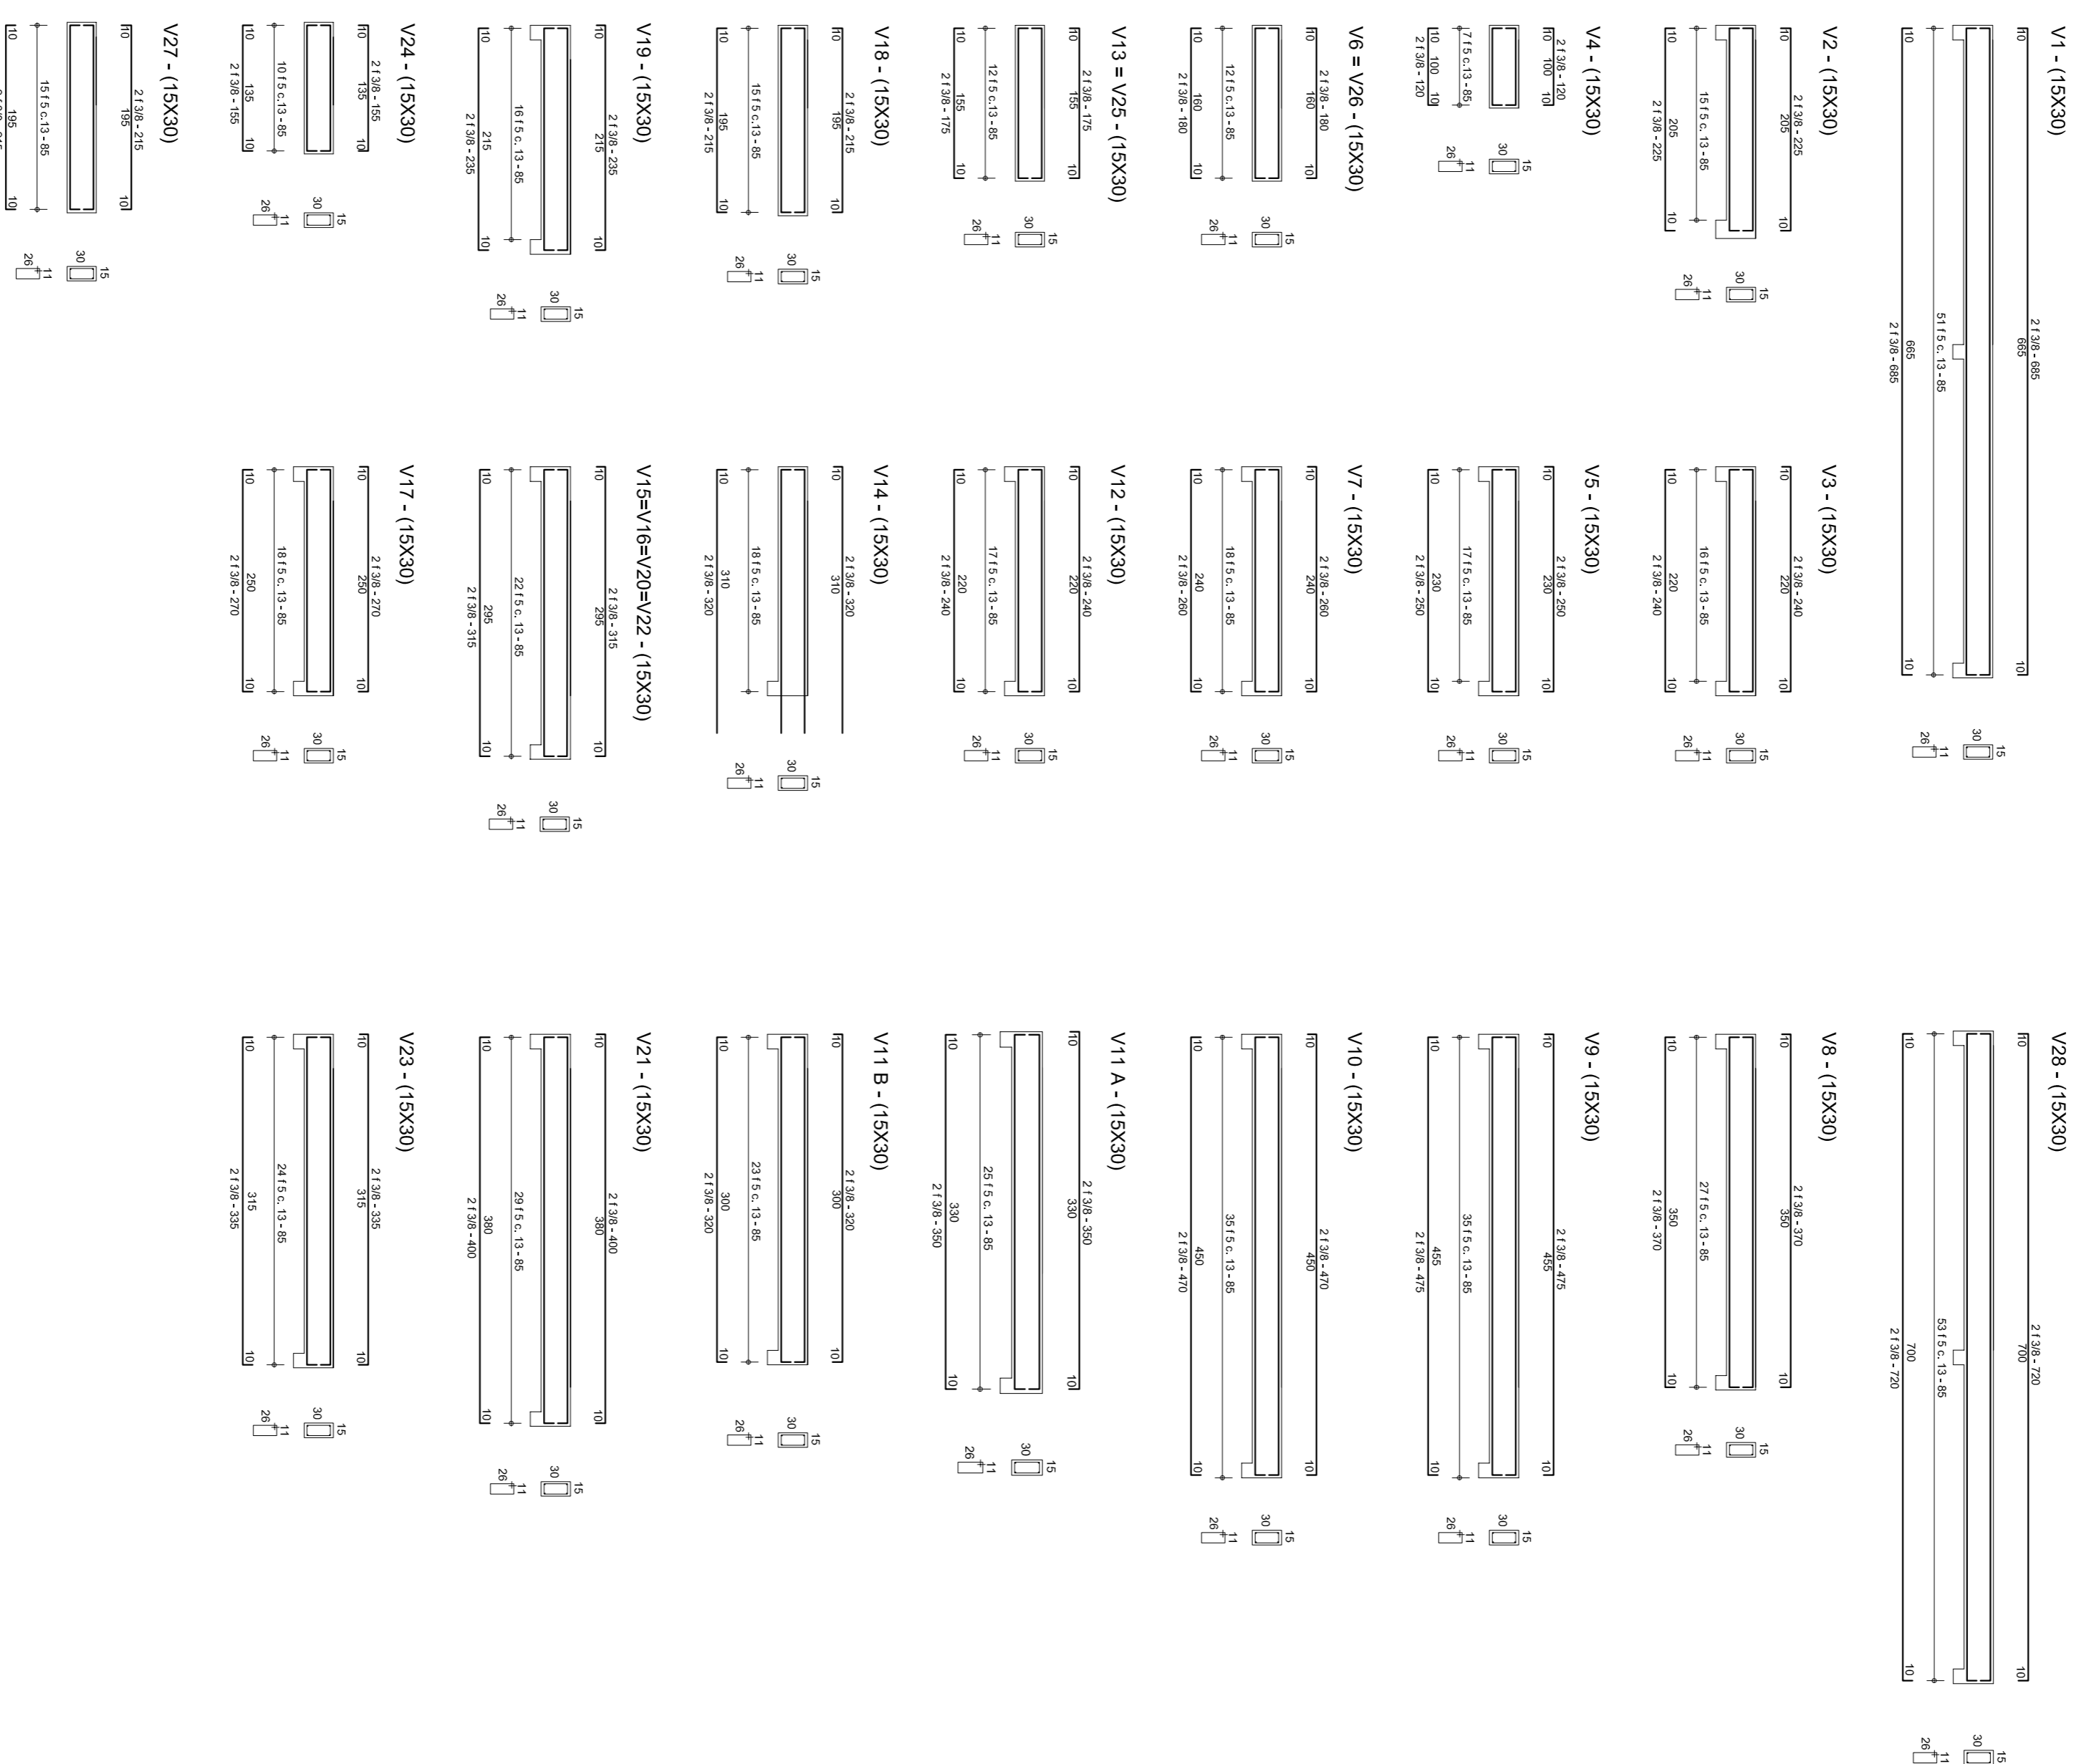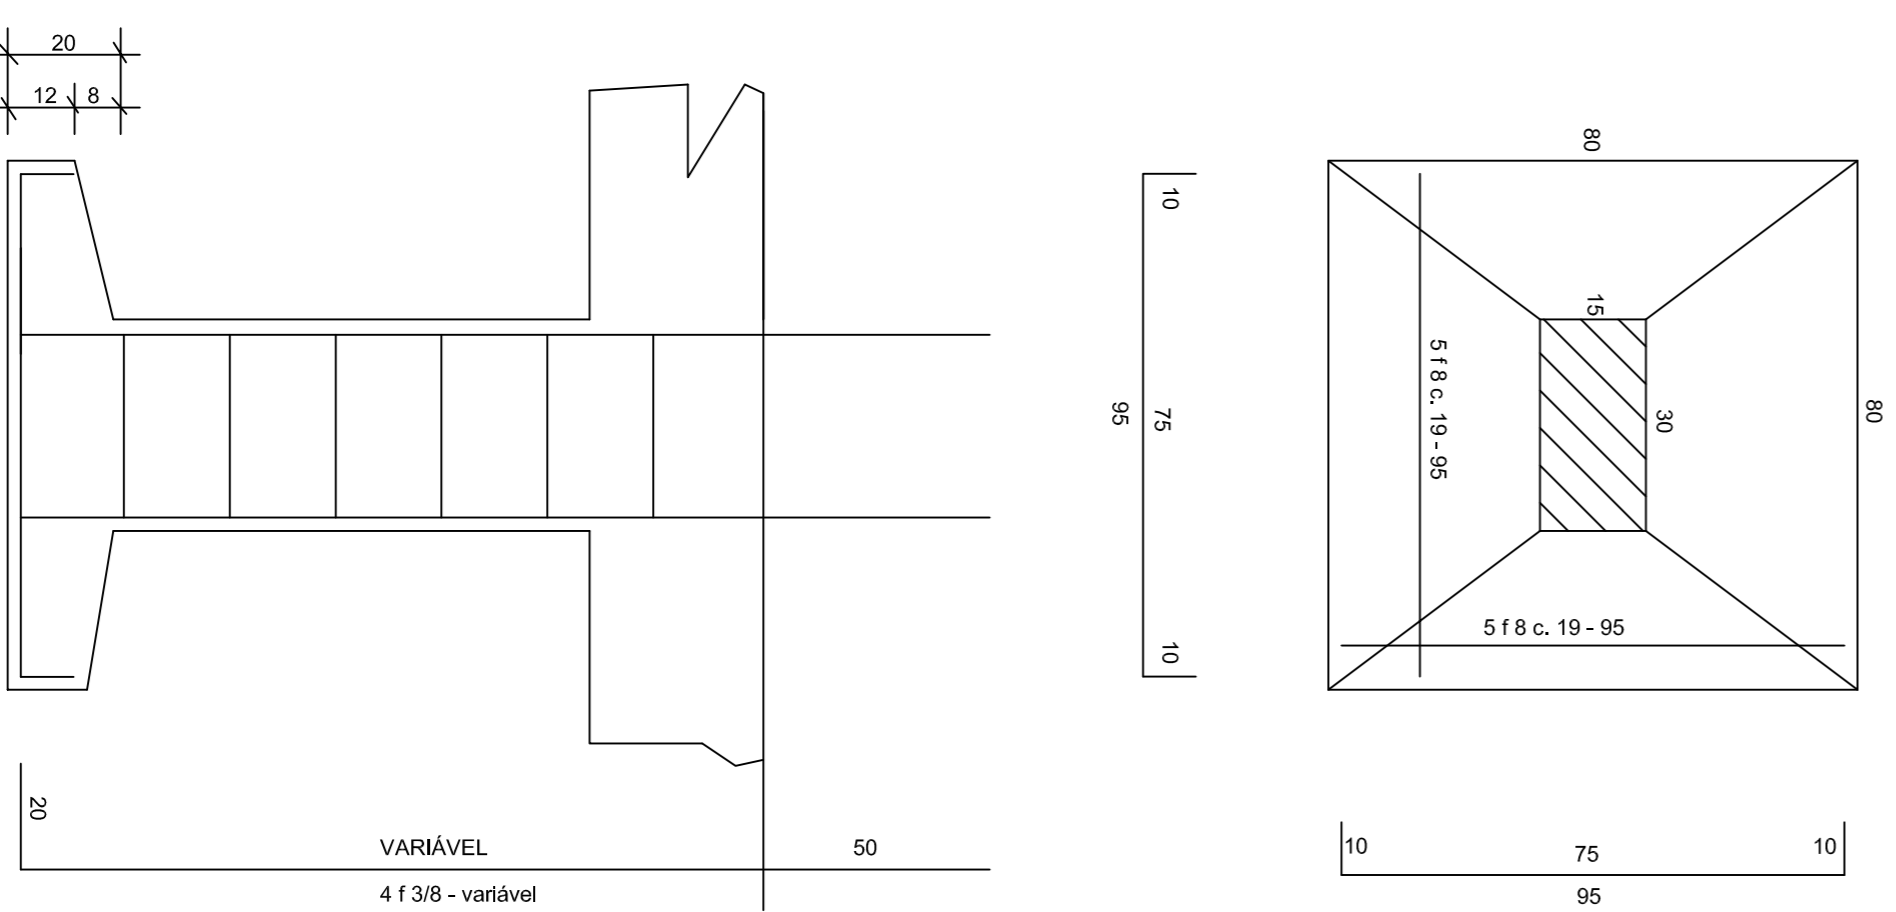

VIGAS DA COBERTURA
DIMENSÕES: 10 X 30
4 ferros 5/16
1 estribo 5 c. 13 - 75

ESTRUTURAL

ESTADO DE SANTA CATARINA
PREFEITURA MUNICIPAL DE PONTE SERRADA

Engenheiro civil	ALTAIR FAZOLLO
CREA - 11.810 - 3/SC	
RUA RODOZINDO PAVANI, 170 - PONTE SERRADA - SC (049 - 34350014)	
INDICADAS	Ass: 281,00 m ²
Data: Maio de 2013	Subseq.: 345,27 m ²
Total: 626,27 m ²	
Tipo: Ampliação do Centro Municipal de Comercialização de Produtos da Agricultura Familiar	Assinatura: Eduardo Cappali
Desenho: Maurício Renan Mendes	Proprietário: Prefeitura Municipal de Ponte Serrada
Local: PONTE SERRADA - SC	Franchia: ES - 01