




PLANTA BAIXA - Subsolo
ESC.: 1:50

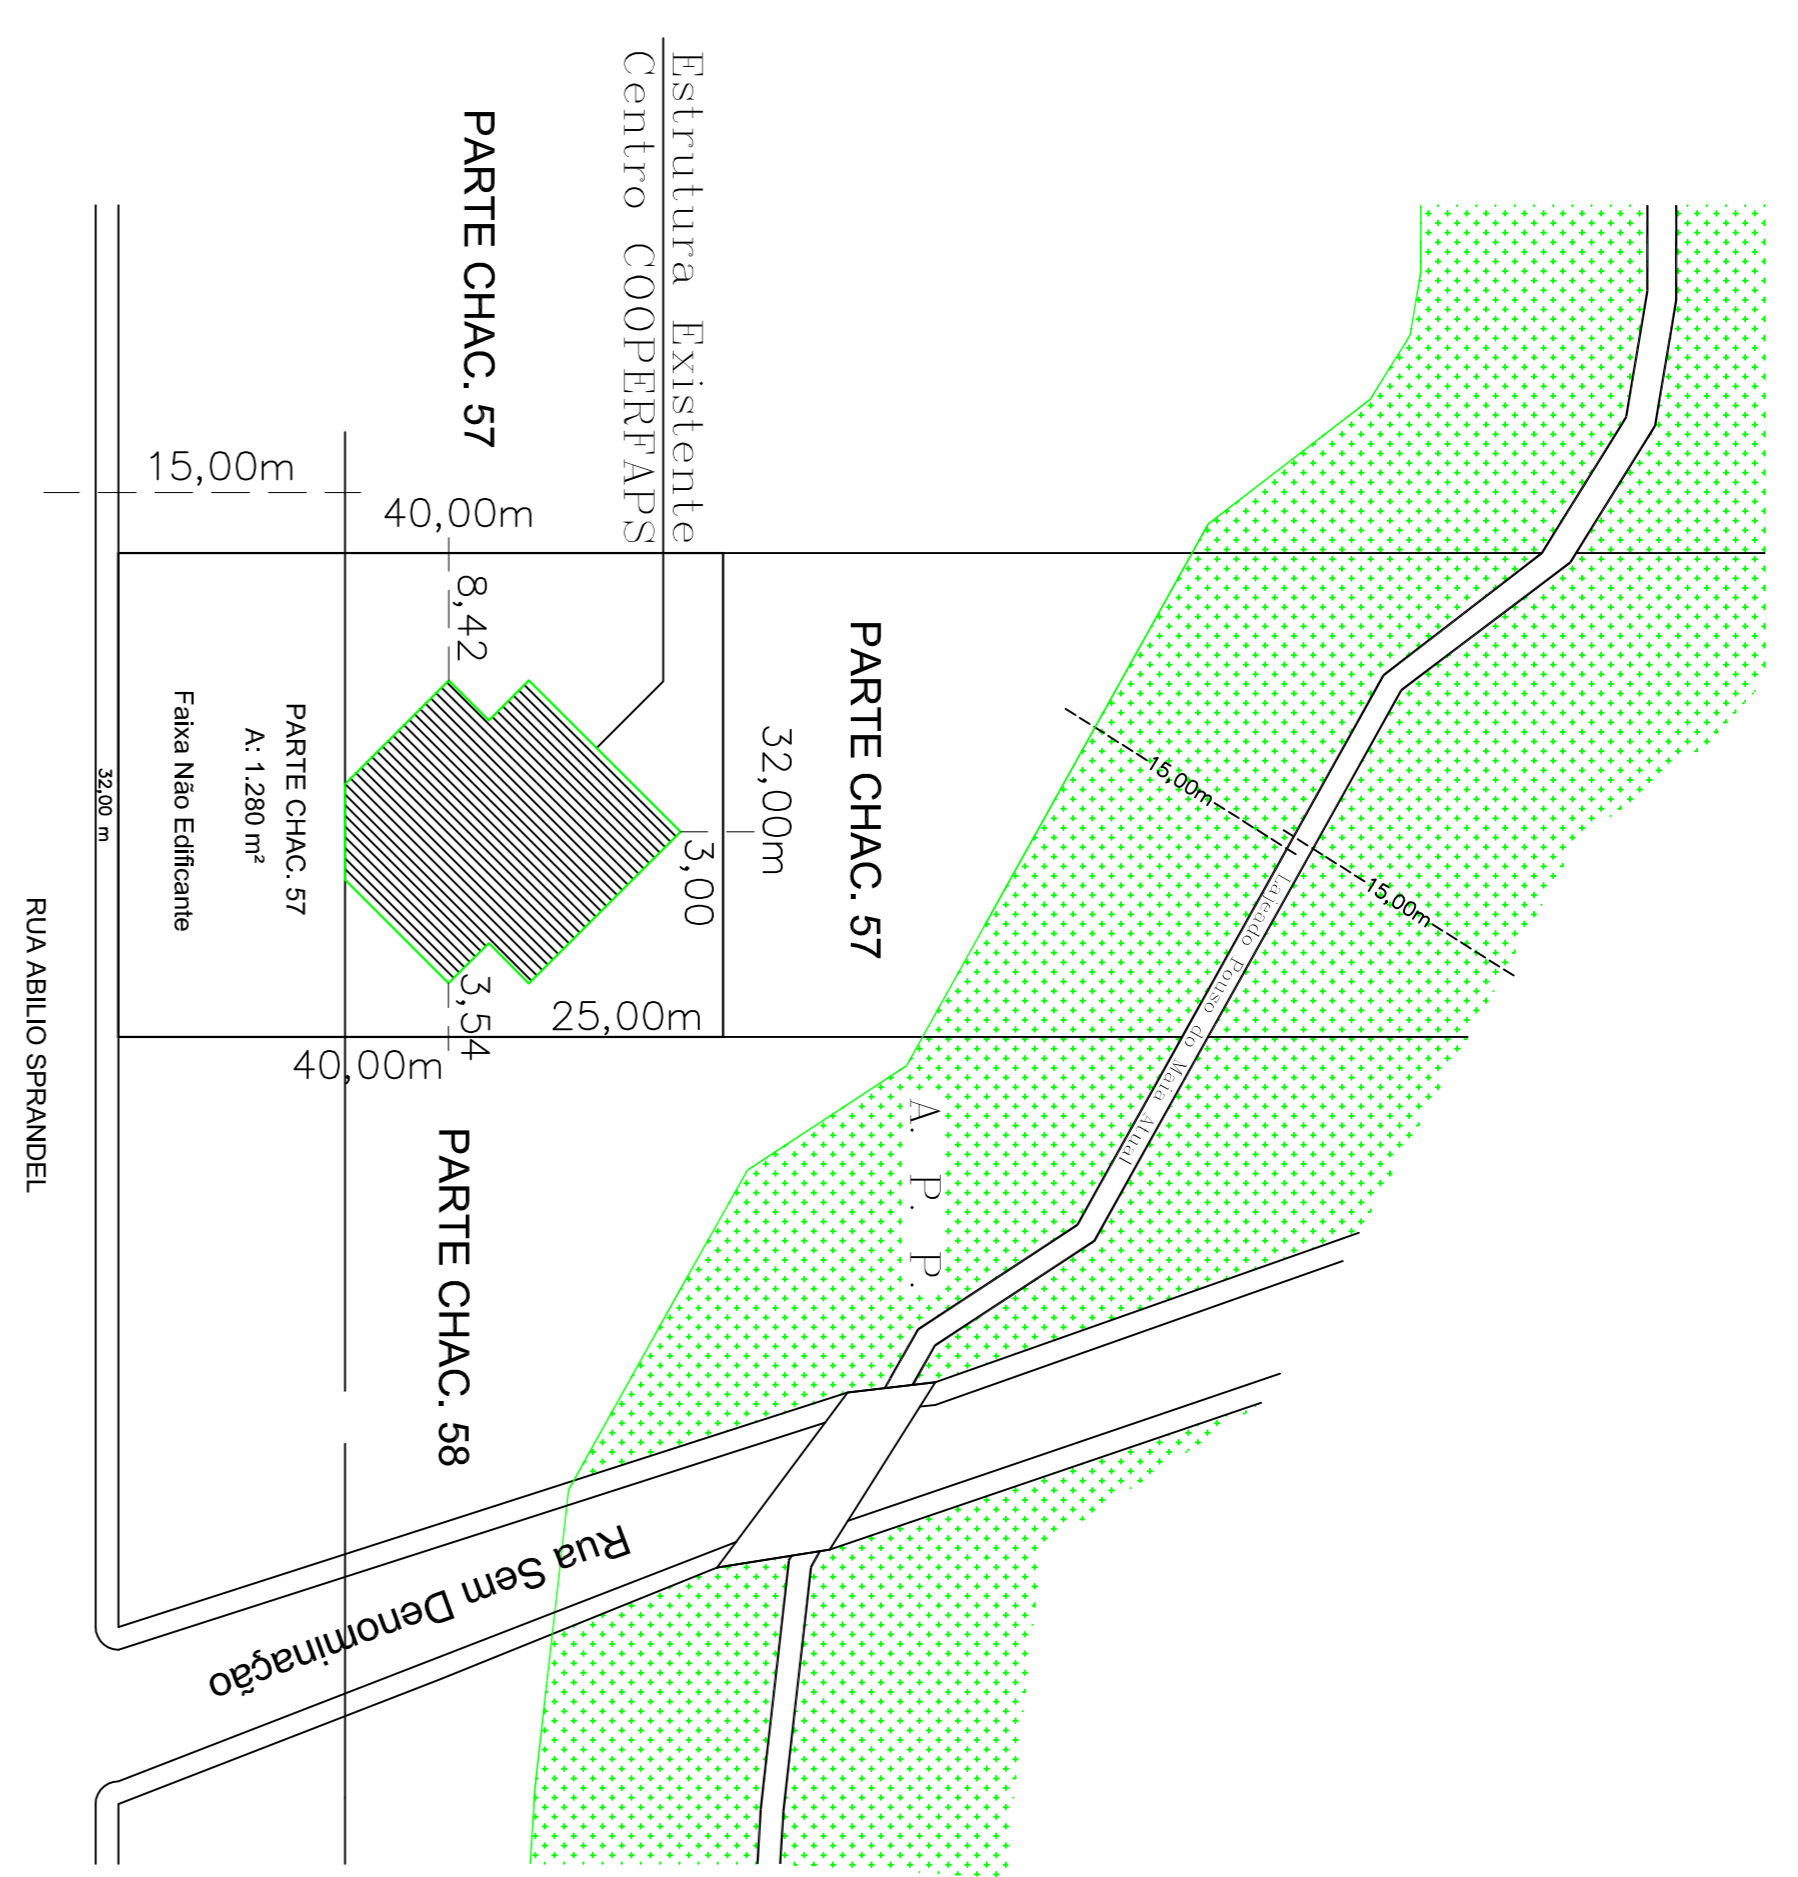

PLANTA SITUAÇÃO E LOCAÇÃO
ESC.: 1:500

LEGENDA/SIMBOLOGIA	
●	EXTINTOR DE FÓSFORO QUÍMICO - 4kg - PQS
⊕	EXTINTOR DE GAS CARBÔNICO - 4kg - CO2
⊕	PIPO ANTIDERRAMA* E INCOMBUSTÍVEL (CORP. DE REÇÃO DINÂMICO 20.4 - ENSAO A SECO E UMIDO)
⊕	CORRISOAO PROPRIA (ver detalhes)
⊕	DETECTOR DE FUMAÇA
⊕	ACIONADOR DE ALARME (COM SIRENE INCORPORADA)
⊕	PLACA DE INDICAÇÃO DE NÚMERO DE PAVTO
⊕	BLOCO AUTÔNOMO DE ILUMINAÇÃO DE EMERGENCIA - 2x20W
⊕	BLOCO AUT. DIRECIONADO DE LUAM. DE EMERGENCIA - 2x20W
⊕	LUMINÁRIA DE SINALIZAÇÃO DE ABANDONO DE LOCAL (BLOCO AUTÔNOMO)
⊕	SINTIDO DA ROTA DE FUACA

ESTADO DE SANTA CATARINA
PREFEITURA MUNICIPAL DE PONTE SERRADA

PREVENTIVO

		Engenharia civil ORCA - 11.810 - 3/ SC ALTAIR FAZOLIO	
RUA RODOZINDO PAVANI, 170 - PONTE SERRADA - SC (049 - 34350014)			
Tipo Ampliação do Centro Municipal de Comercialização de Produtos da Agricultura Familiar		Asser. Pavimento terra: 281,00 m² Subsolo: 345,27 m² Total: 626,27 m²	
Escalas INDICADAS Data Maio de 2013		Franquia P - 01	
Desenho Maurício Renan Mendes		Assinatura Eduardo Capelli	
Local PONTE SERRADA - SC		Proprietário Prefeitura Municipal de Ponte Serrada	