
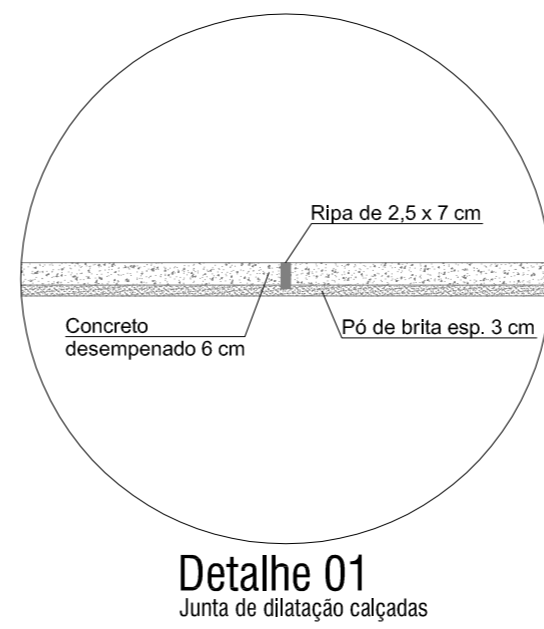
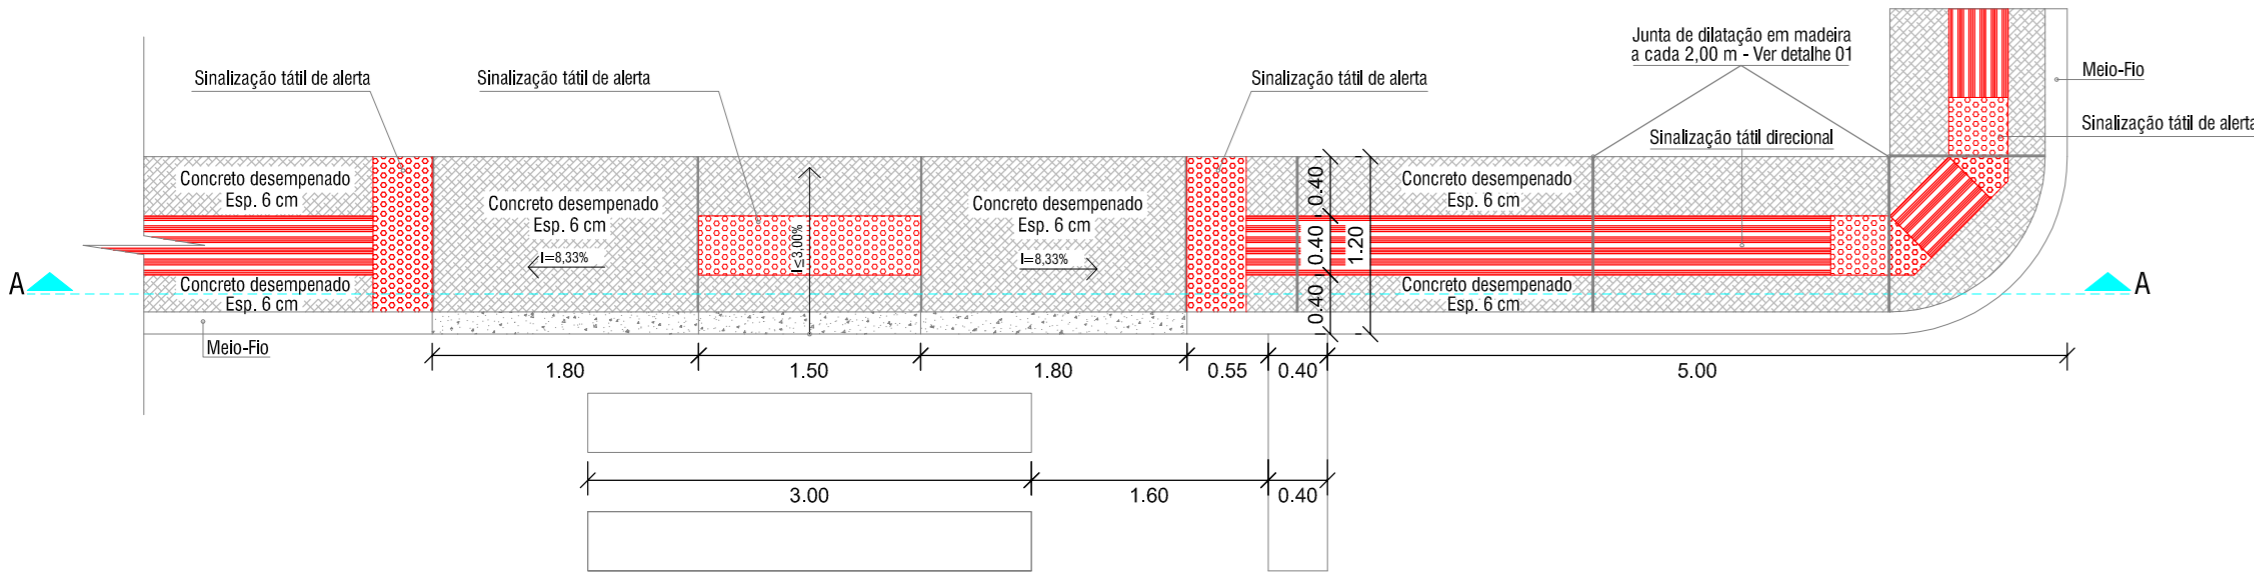
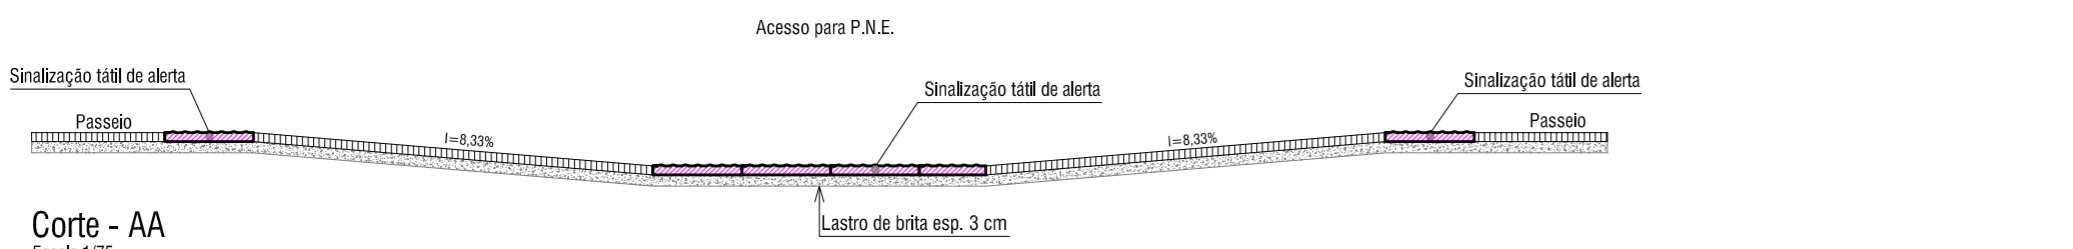
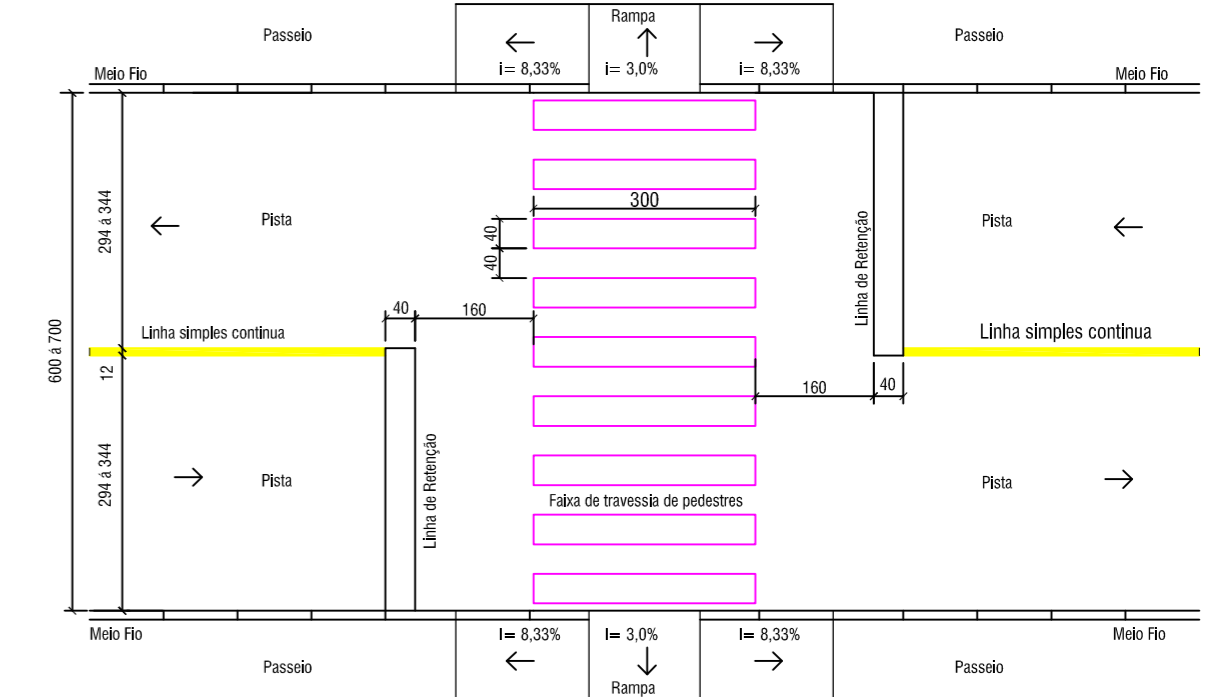
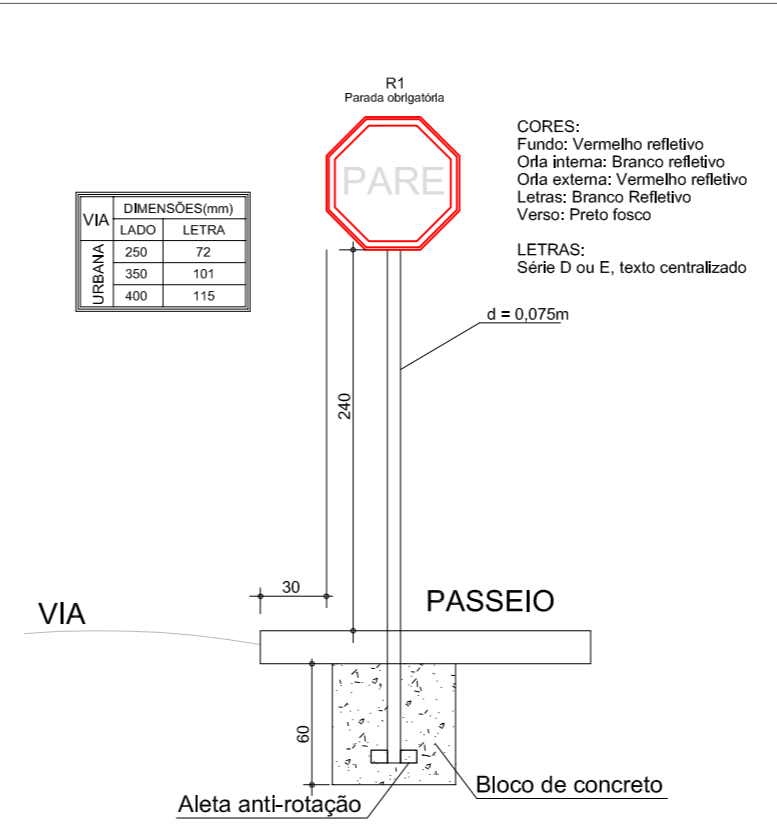


DETALHAMENTO SINALIZAÇÃO

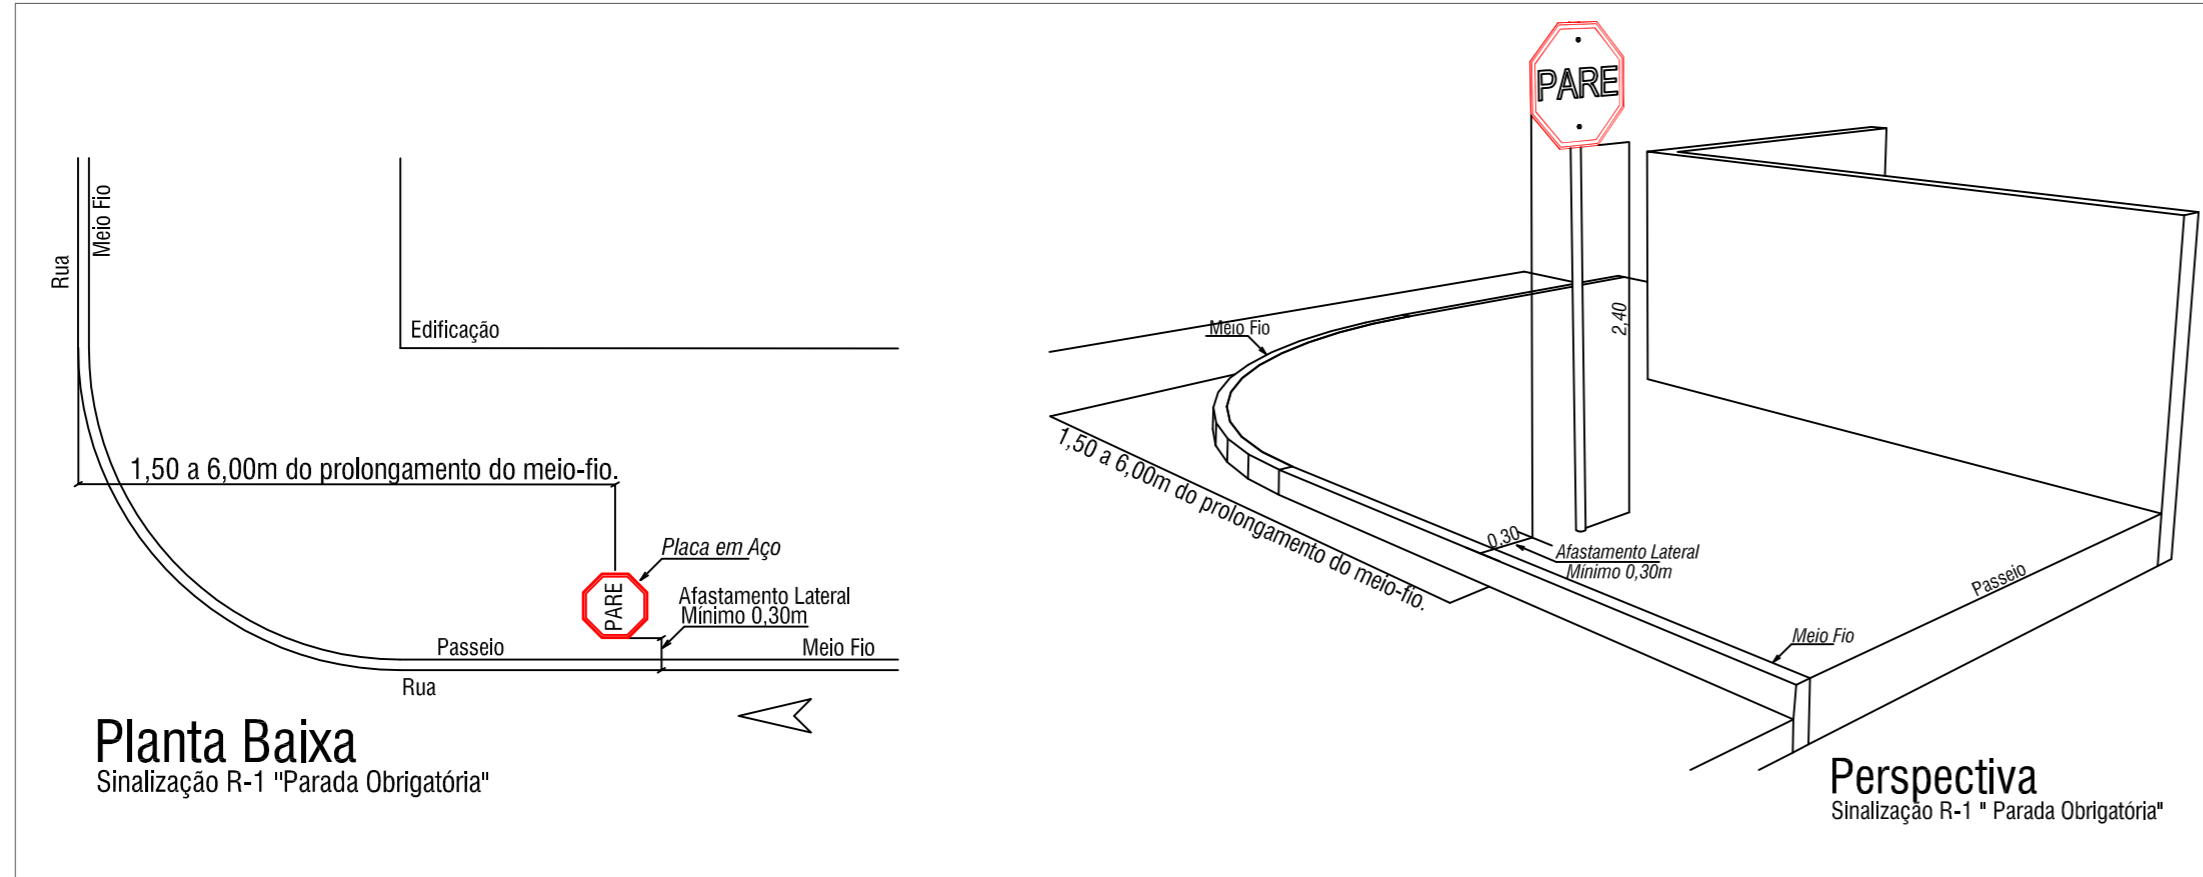

OBRA: PAVIMENTAÇÃO ASFÁLTICA RUA LAURI ROMANI			
MUNICÍPIO: Ponte Serrada	ESCALA: H: 1/1000 V: 1/200	DATA: 11/2016	DESENHO: Fernando
LOCAL: Cidade	ARQUIVO:		
PROPRIETÁRIO: Município de Ponte Serrada	RESP. LEVANTAMENTO:	RESP. TÉCNICO:	