



Planta Baixa Mangueira

ESC.: 1/125

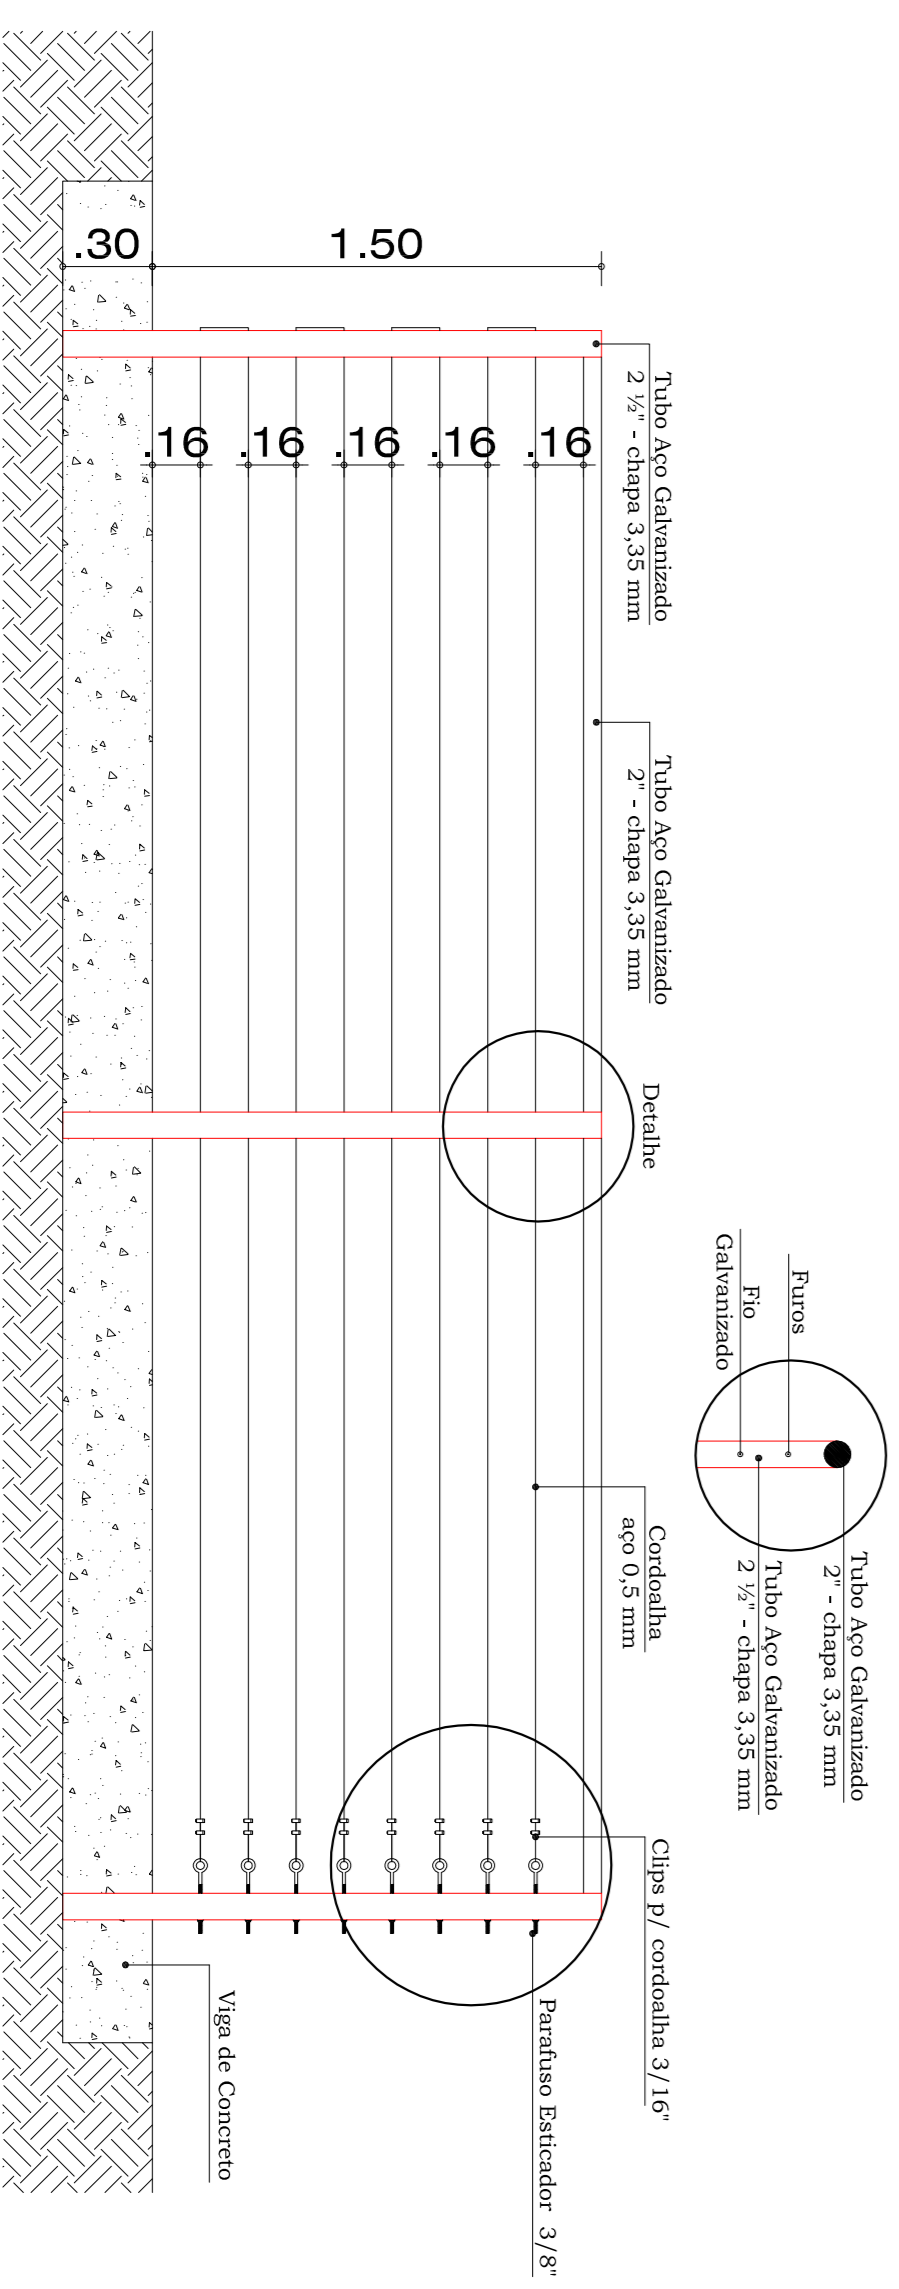

LEGENDA	
	Tubo Aço Galvanizado 2 1/2" - chapa 3,35 mm (executado)
	Tubo Aço Galvanizado 2 1/2" - chapa 3,35 mm - Portões (executado)
	Tubo Aço Galvanizado 2 1/2" - chapa 3,35 mm - Portões (a executar)
	Cordoalha de aço 0,5 mm
	Tubo Aço Galvanizado 2" - chapa 3,35 mm (executado)
	Tubo Aço Galvanizado 2" - chapa 3,35 mm (a executar)

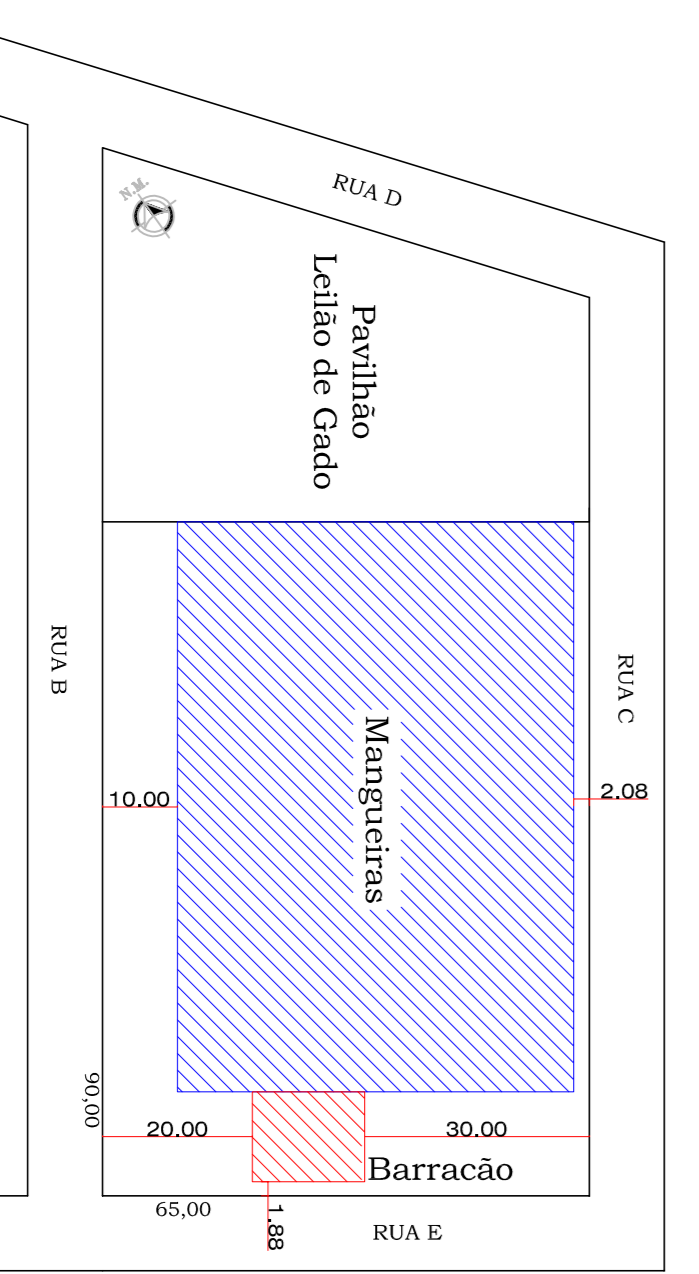

CROQUI DE LOCALIZAÇÃO SEM ESCALA



MAPA DE SITUAÇÃO DO PARQUE SEM ESCALA

ARQUITETÔNICO

ESTADO DE SANTA CATARINA

PREFEITURA MUNICIPAL DE PONTE SERRADA

	Engenheiro civil	ALTAIR FAZOLO
	CREA - 11.810 - 3/SC	
RUA RODRIZO PAVAN, 170 - PONTE SERRADA - SC (049 - 34350014)	Escalas	INDICADAS
Data	Julho / 2016	
Tipo	Construção de Mangueiras	Área: Mangueiras: 3.572,00 m²
Projeto	Maurício Renani Mendes	Proprietário: Prefeitura Municipal de Ponte Serrada
Local	PONTE SERRADA - SC	

01/103