


Planta Hidráulica Mangueira
 ESC.....1/125

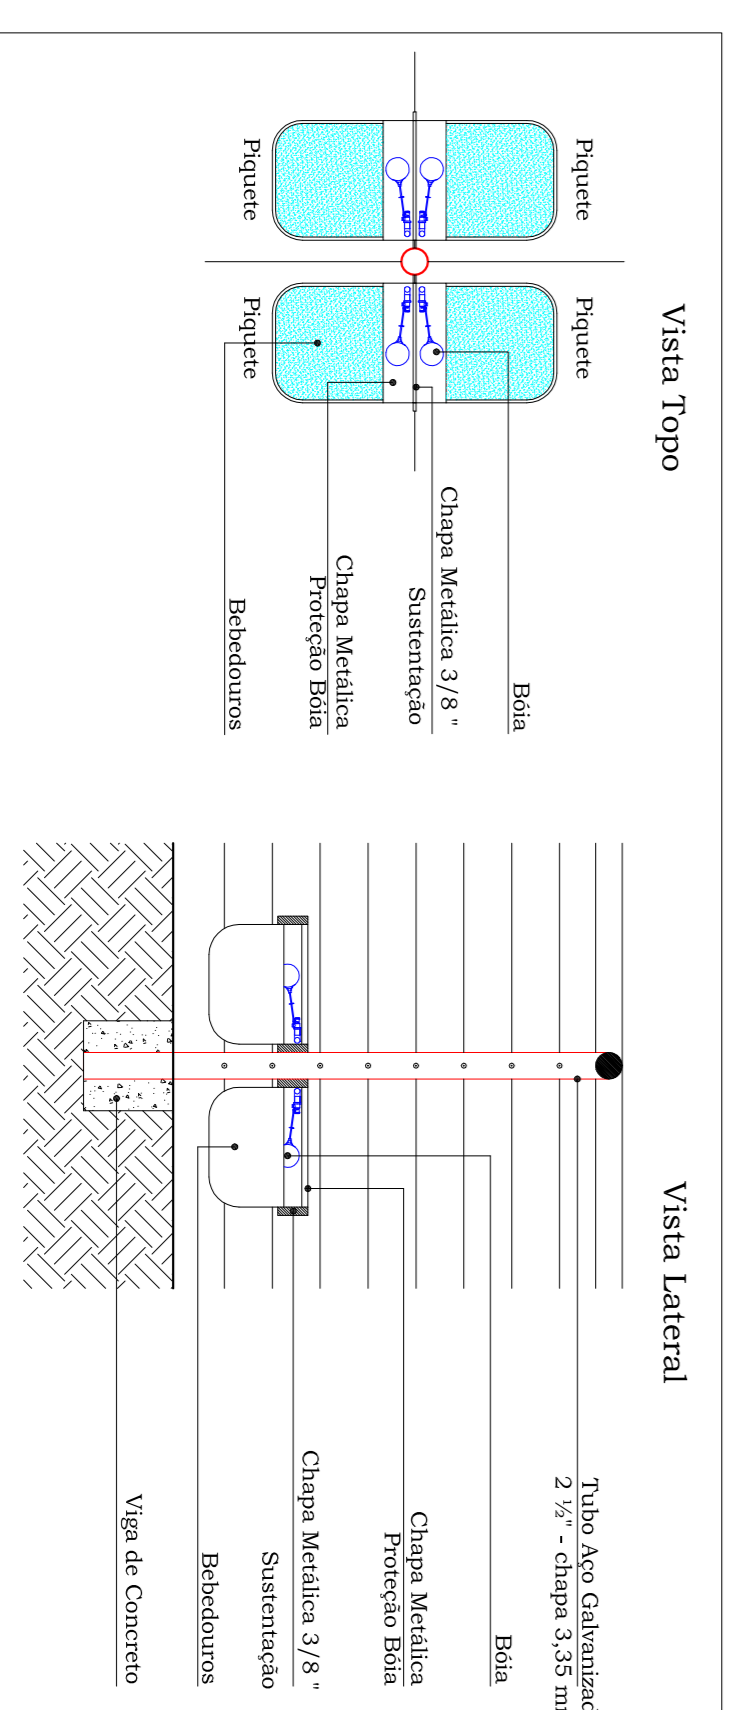

Detalhe Bebedouros
 ESC.....1/25

HIDRÁULICO
ESTADO DE SANTA CATARINA
PREFEITURA MUNICIPAL DE PONTE SERRADA

	Engenheiro civil	ALTAIR FAZOLO
	CREA - 11.810 - 3 / SC	
RUA RODOZINHO PAVAN, 170 - PONTE SERRADA - SC (049 - 34350014)		
Escalas	INDICADAS	
Data	Julho / 2016	
Tipo		Construção de Mangueiras
Desenho		Maurício Renani Mendes
Assinatura	 Eduardo Coppini	
Projetante	Prefeitura Municipal de Ponte Serrada	
Local	PONTE SERRADA - SC	
Área:		Mangueiras: 3.572,00 m²
Preço:		03/03