



PROJETO ARQUITETÔNICO



CORTE TRANSVERSAL 01 ESCALA 1:500

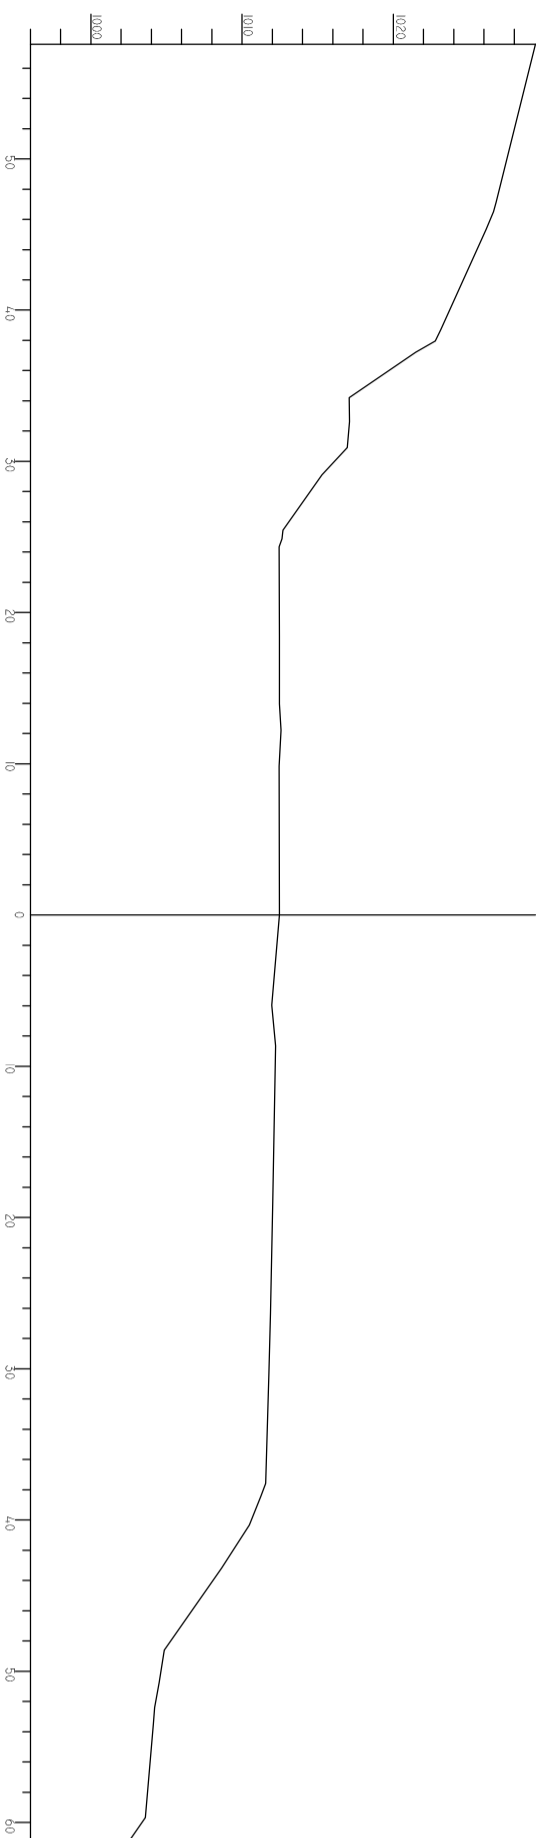

CORTE TRANSVERSAL 02 ESCALA 1:500

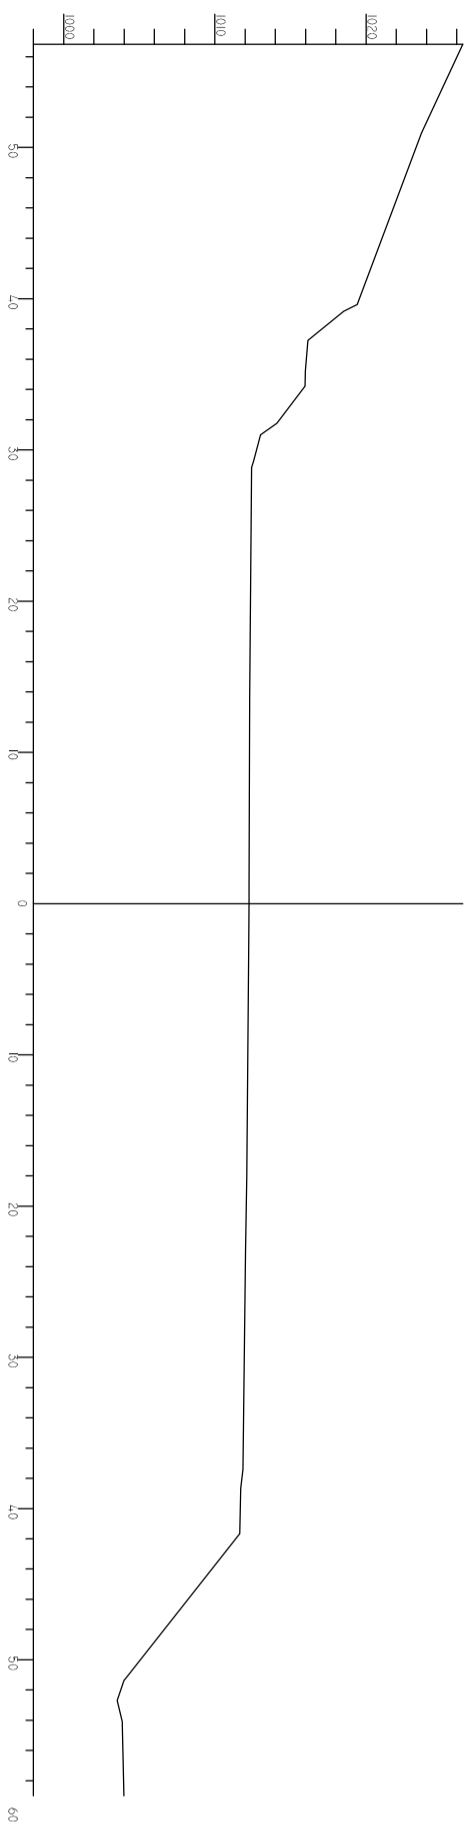

CORTE TRANSVERSAL 03 ESCALA 1:500

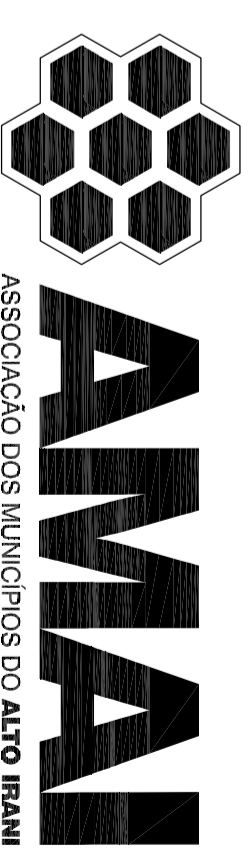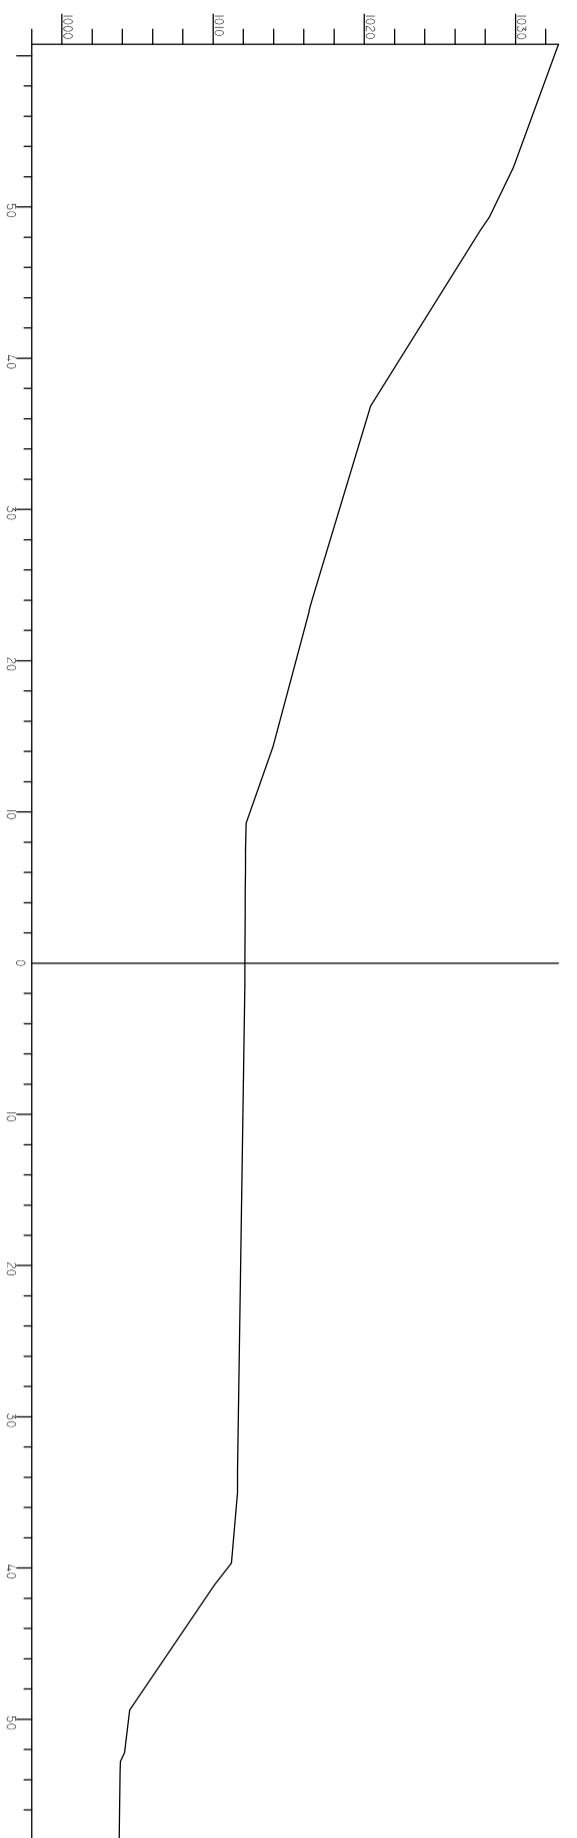

ASSOCIAÇÃO DOS MUNICÍPIOS DO ALTO IRANI

OBRA:

MURO DE CONCRETO ARMADO
ESPAÇO EDUCATIVO URBANO - 12 SALAS
RUA VERANOÓPOLIS - BAIRRO ANTONIO PAGLIA - PONTE SERRADA - SC

DATA:

01/2017

RESP. TÉCNICO:

ALEXANDRE BEE LONGHI
ENGENHEIRO CIVIL/CREA SC 98.740-6

ESCALA:

INDICADA

MUNICÍPIO:

PONTE SERRADA - SC

ÁREA(m²):

-

DESENHO:

ESPECIFICAÇÃO:

CORTES TRANSVERSALS 01, 02 E 03

FRANCHA:

A-02