
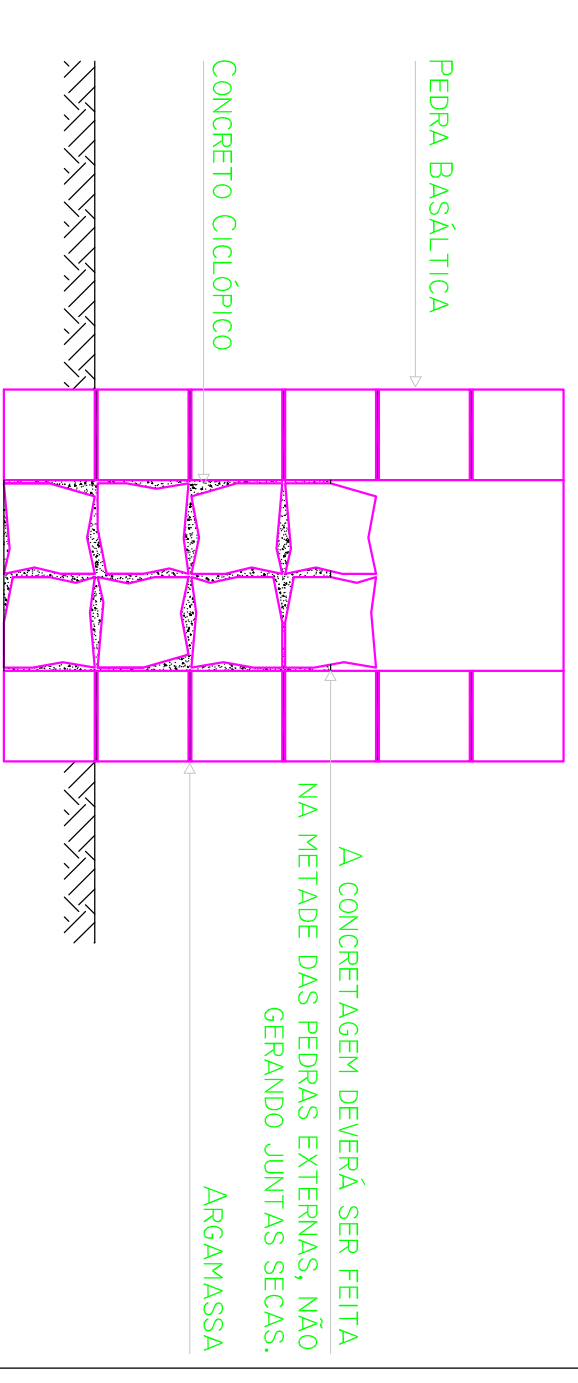
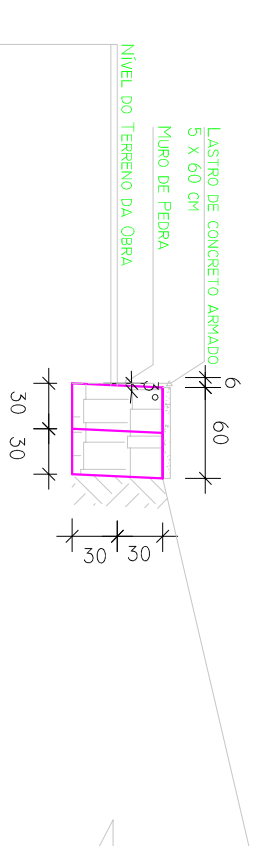
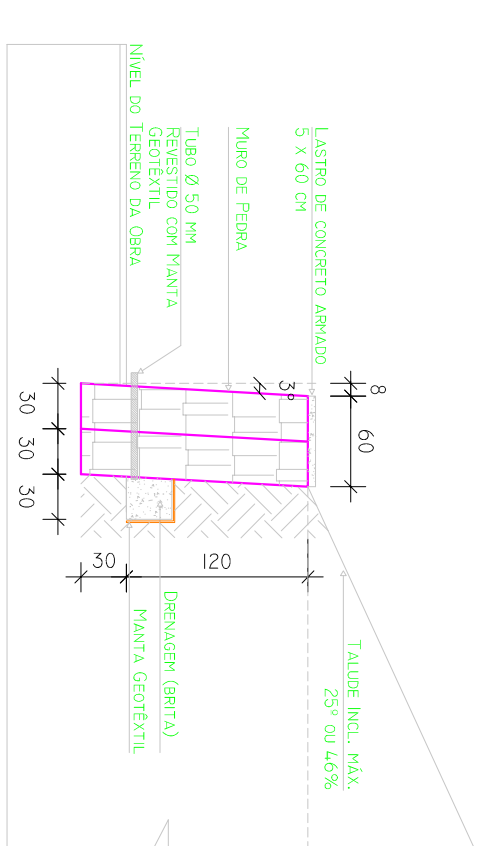
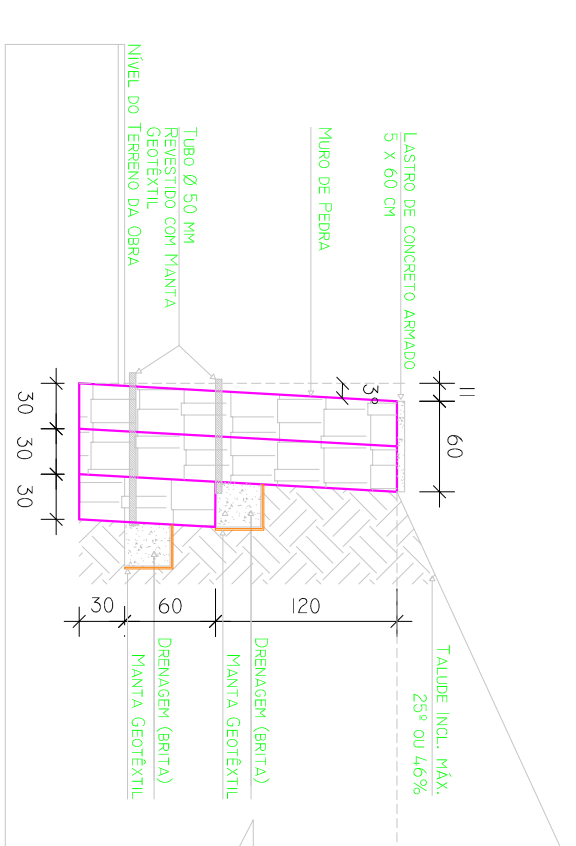
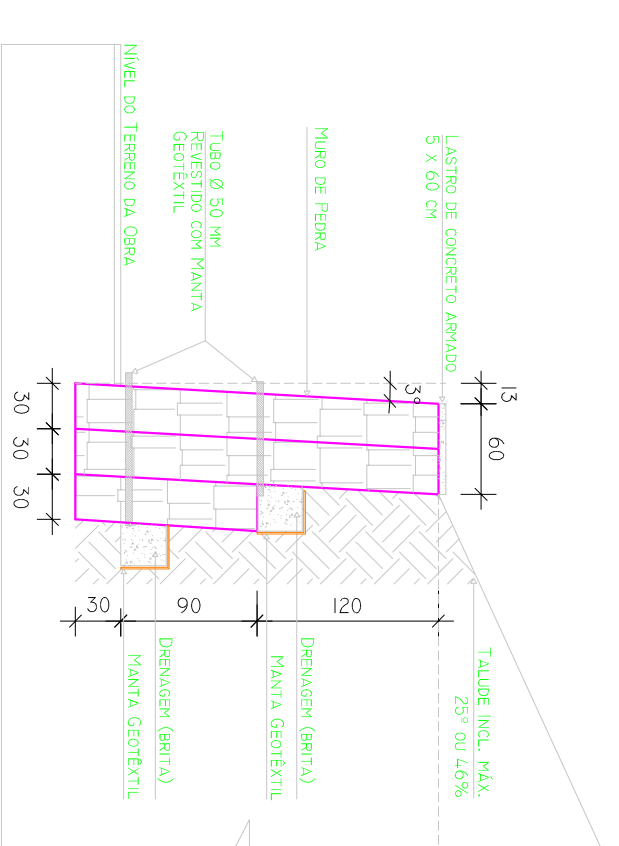
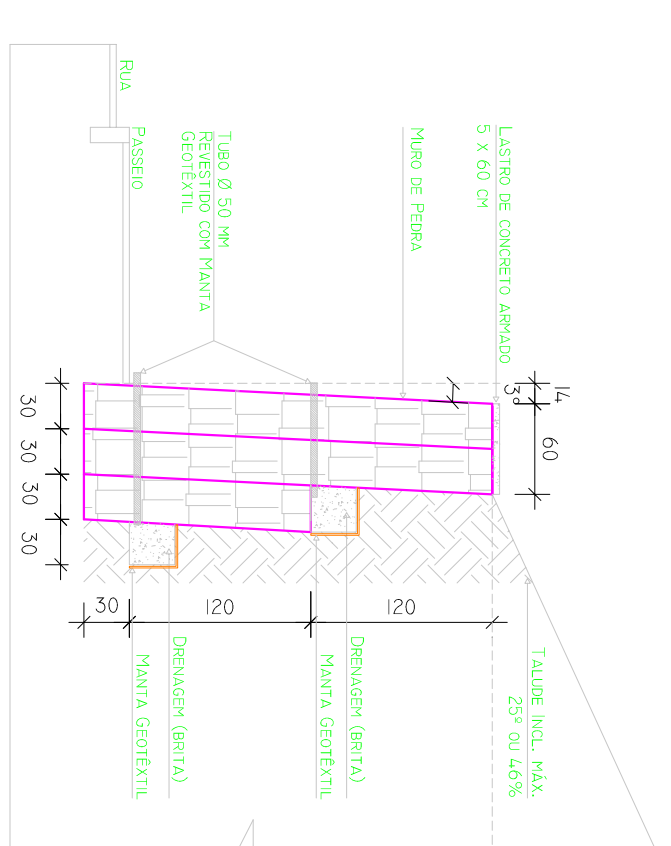


DETALHES

IMPLANTAÇÃO

ESCALA 1:50

SEM ESCALA

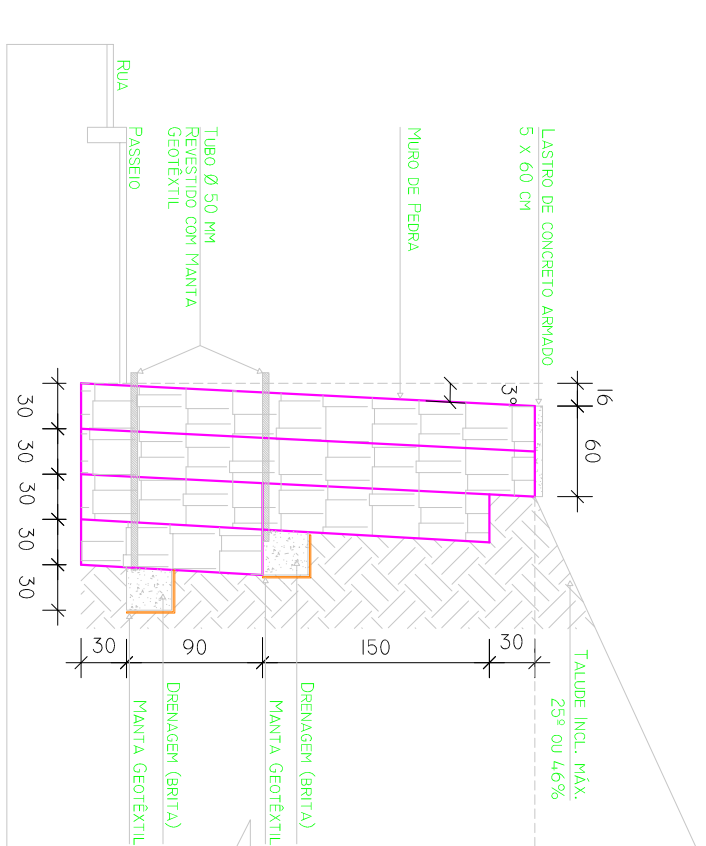

PROJETO ARQUITETÔNICO

DETALHE CONCRETAGEM DO MURO DE PEDRA

ESCALA 1:25

Obs.: A DRENAGEM DOS MUIROS ESTÁO NOS DETALHES ESPECÍFICOS.

OPERAÇÃO:	MURO DE PEDRA	DATA:	01/2017
PROJETO:	ESPAÇO EDUCATIVO URBANO - 12 SALAS	ESCALA:	INDICADA
CLIENTE:	RUA VERANOPÓLIS - BAIRRO ANTONIO FAGLIA - FONTE SERRADA - SC	ARQUITETO:	ALEXANDRE BEE LONGHI
PROJETO TÉCNICO:		ENGENHEIRO CIVIL/CREA:	98.740-6
PROJETO:		DESENHISTA:	FONTE SERRADA - SC
ESPECIFICAÇÃO:	PLANTA IMPLANTAÇÃO	FRANQUISA:	A-02
	DETALHE MURO DE PEDRA 01, 02, 03, 04, 05, 06, 07 E 08		
	DETALHE CONCRETAGEM DO MURO DE PEDRA		

