



VISTA 01 ESCALA 1:100

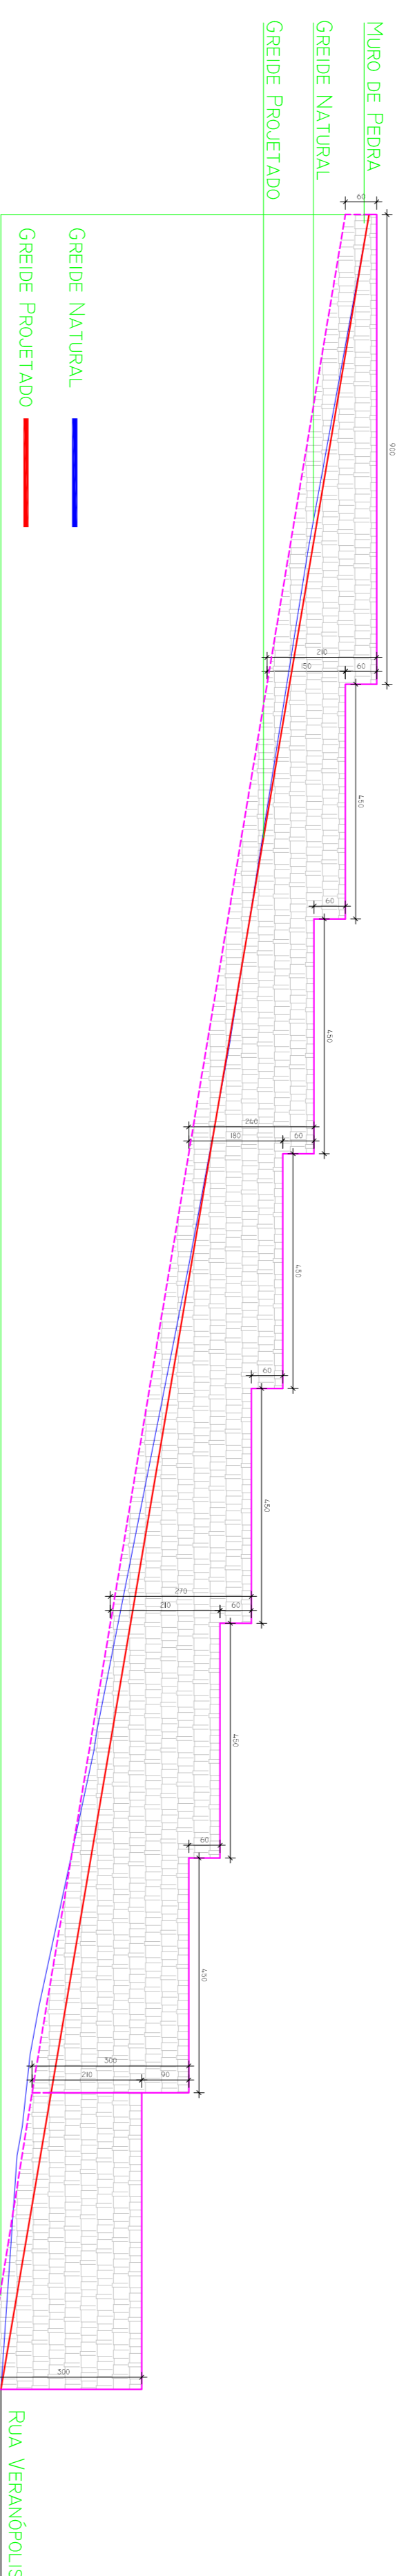


VISTA 02 ESCALA 1:100


PROJETO ARQUITETÔNICO

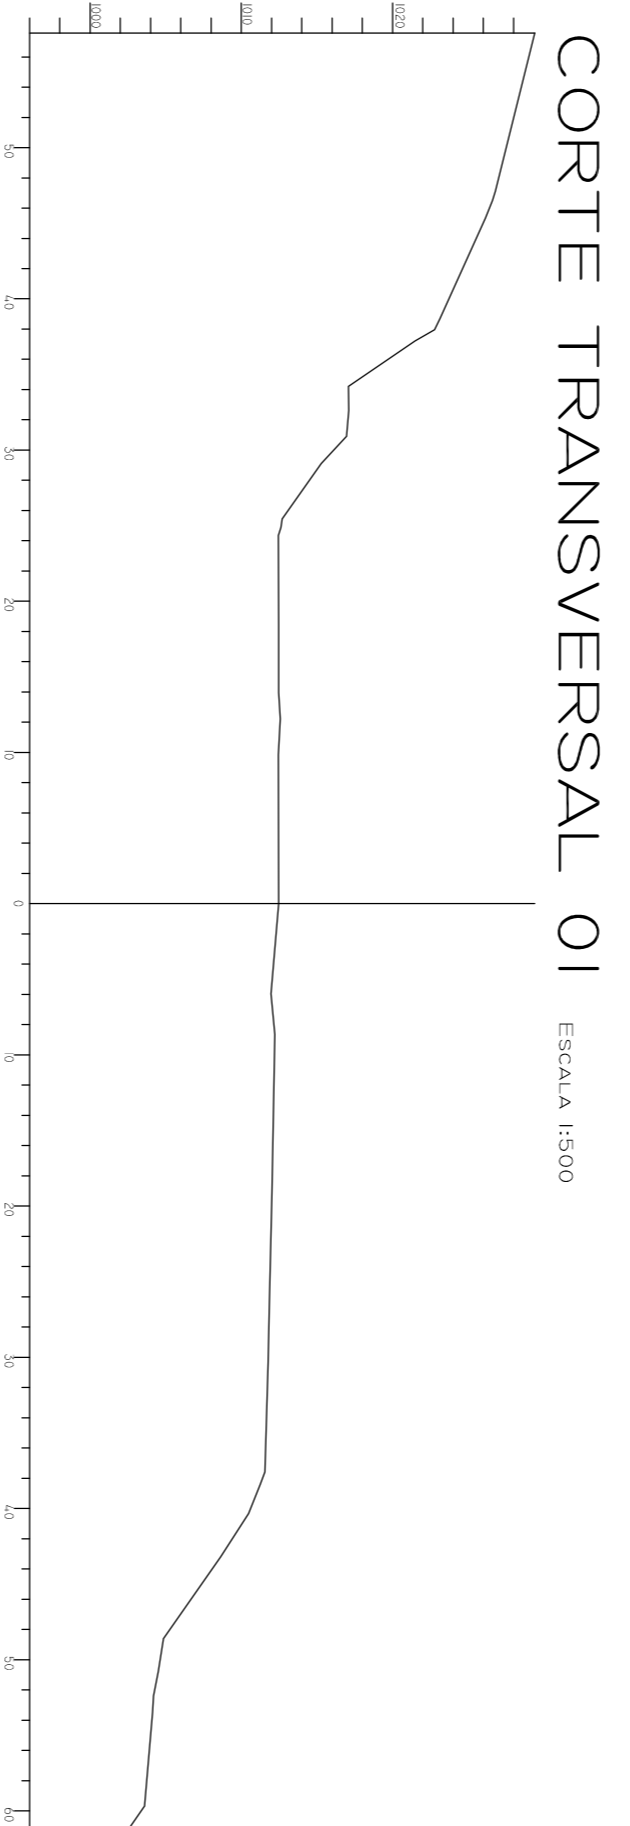

CORTE TRANSVERSAL 01 ESCALA 1:500

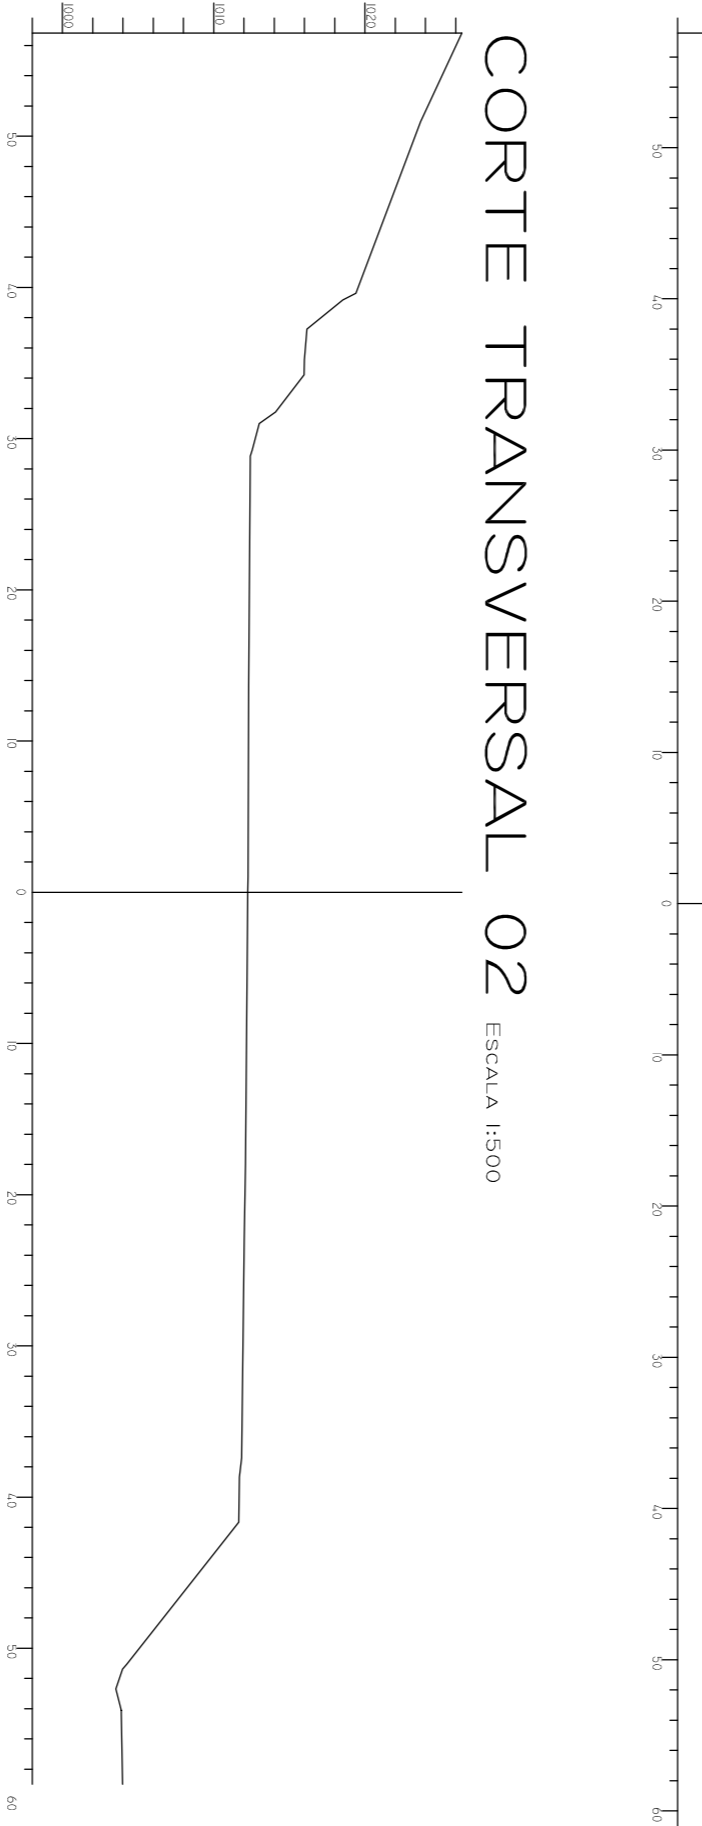

CORTE TRANSVERSAL 02 ESCALA 1:500

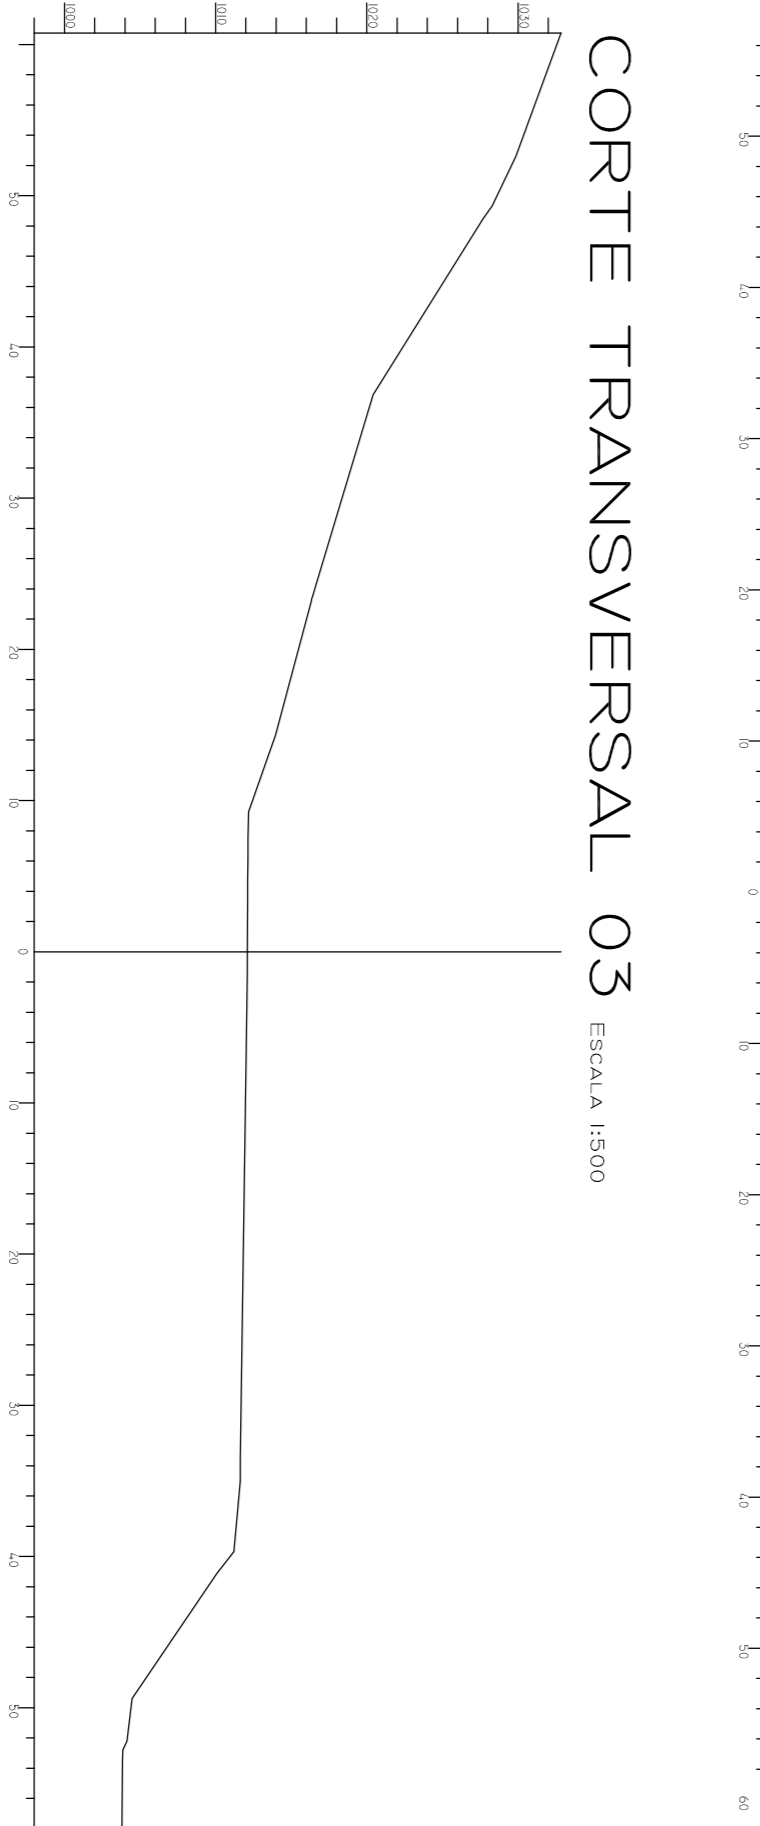

CORTE TRANSVERSAL 03 ESCALA 1:500



ASSOCIAÇÃO DOS MUNICÍPIOS DO ALTO ITAIPU

OBRA:	MURO DE PEDRA	DATA:	01/2017
	ESPAÇO EDUCATIVO URBANO - 12 SALAS	ESCALA:	INDICADA
	RUA VERANOPOLIS - BAIRRO ANTONIO FAGLIA - PONTE SERRADA - SC	ÁREA(M²):	-
RESP. TÉCNICO:	ALEXANDRE BEE LONGHI	DESENHO:	-
	ENGENHEIRO CIVIL/CREA SC 98.740-6		
Município:	PONTE SERRADA - SC		
Especificação:	VISTAS 01 E 02	FRANQUIA:	A-03
	CORTES TRANSVERSALS 01, 02 E 03		