

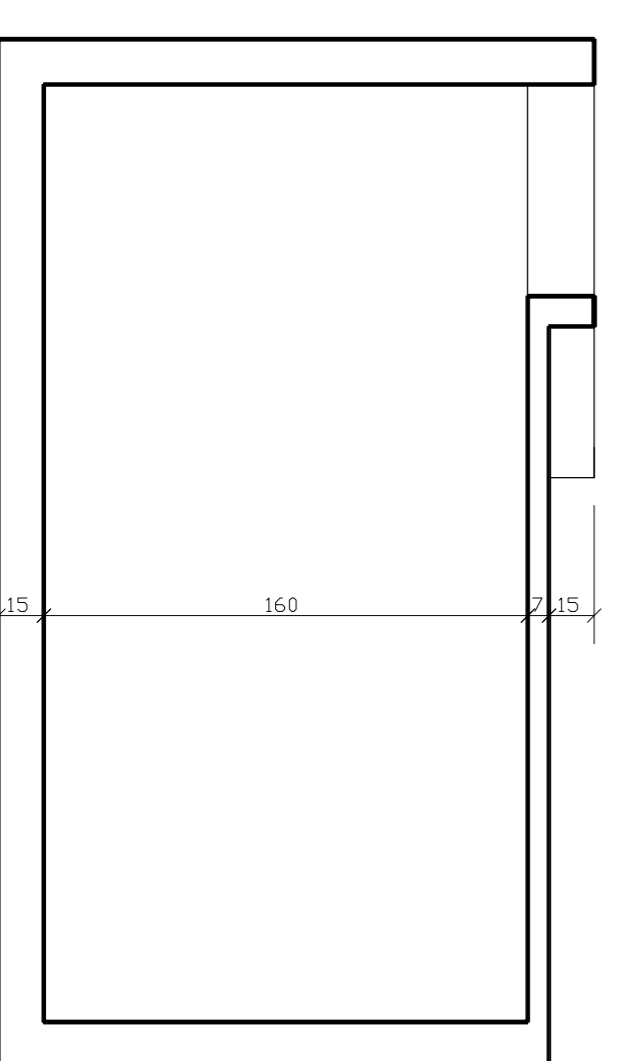
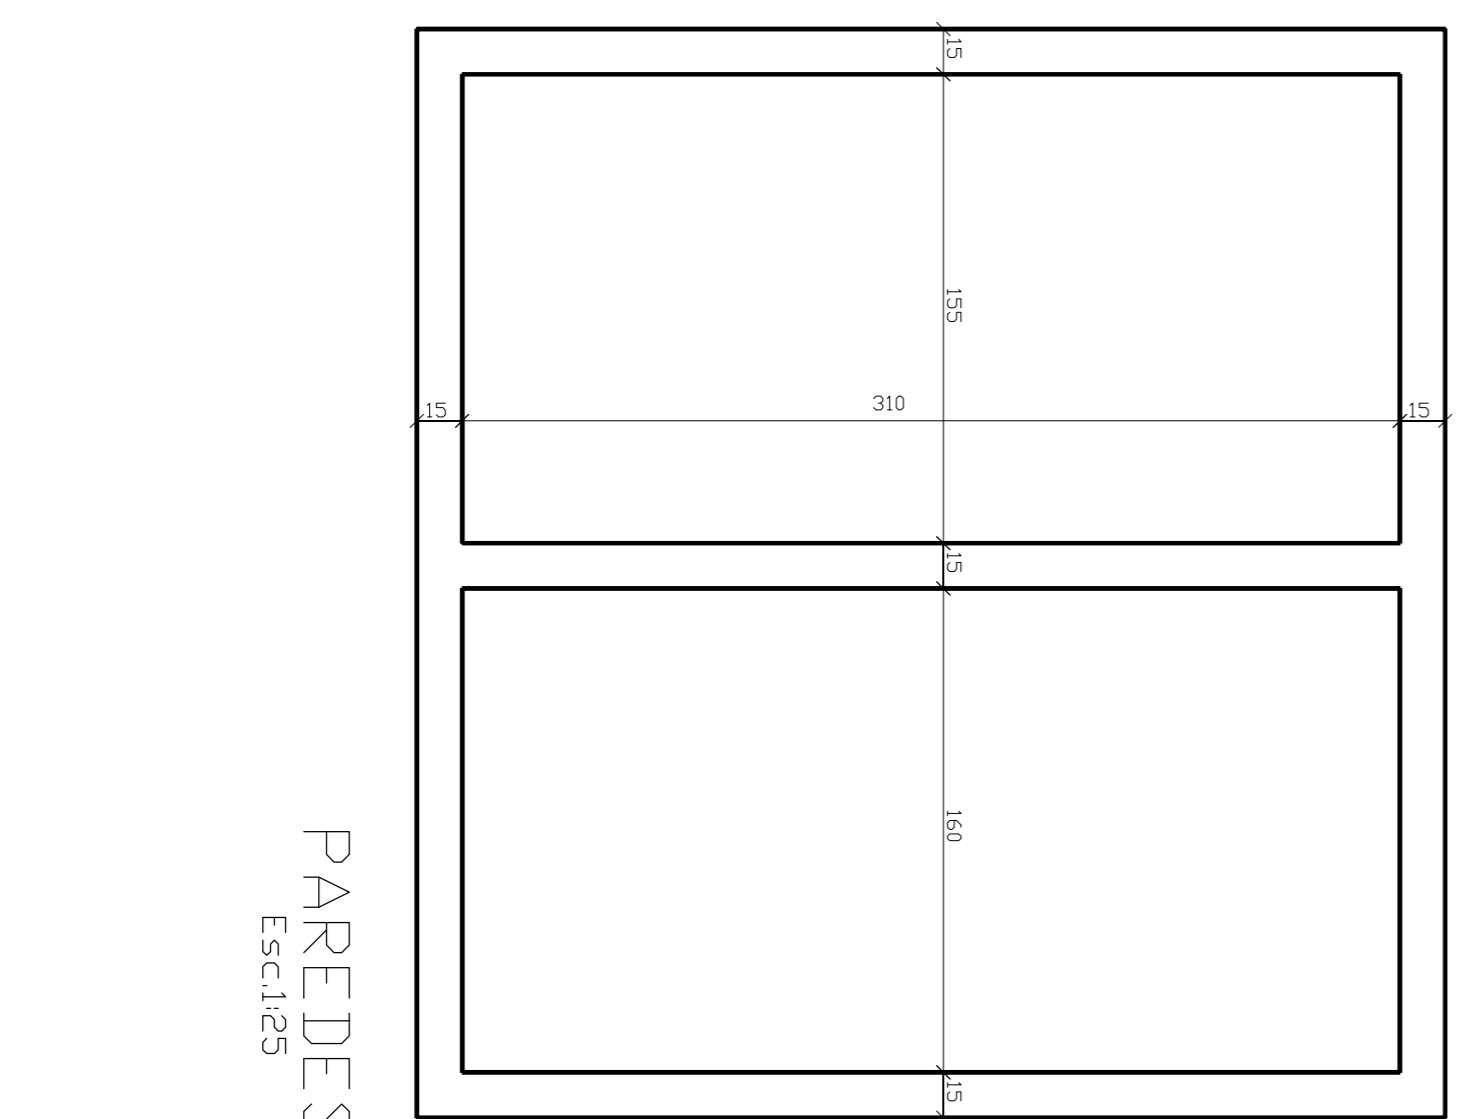
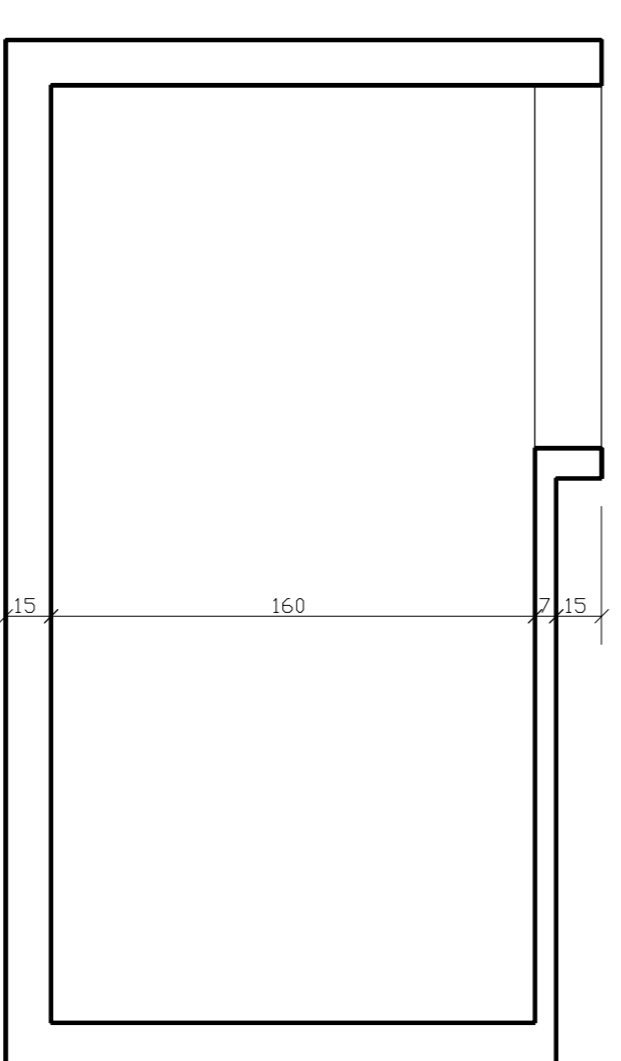
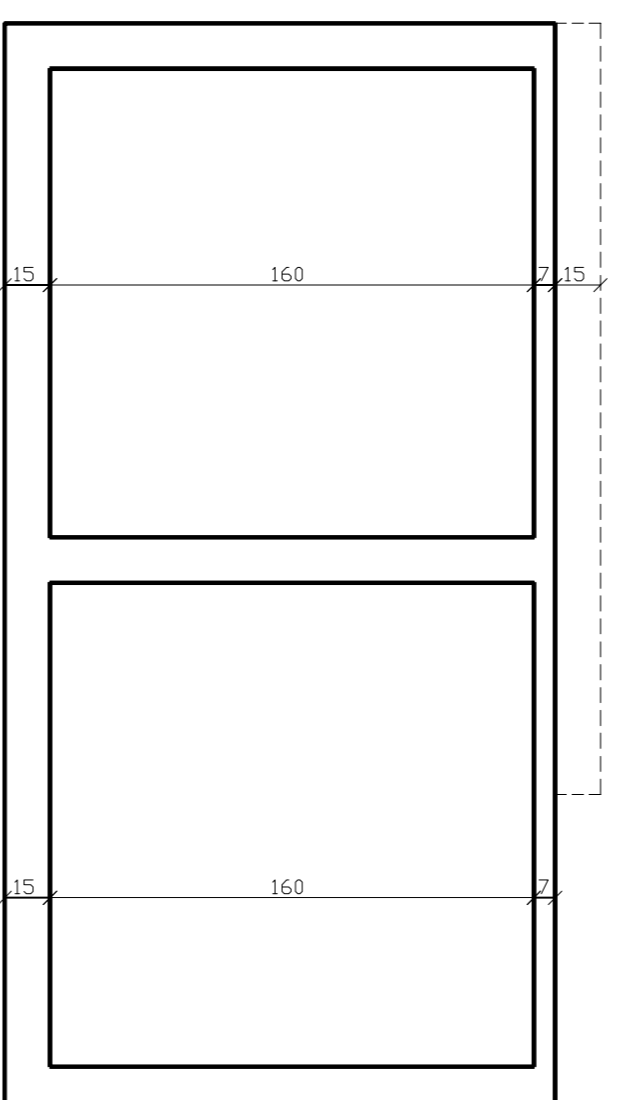


RESERVATÓRIO INFERIOR
VOLUME TOTAL = 15.000L
PLANTA BAIXA
Esc:1:25

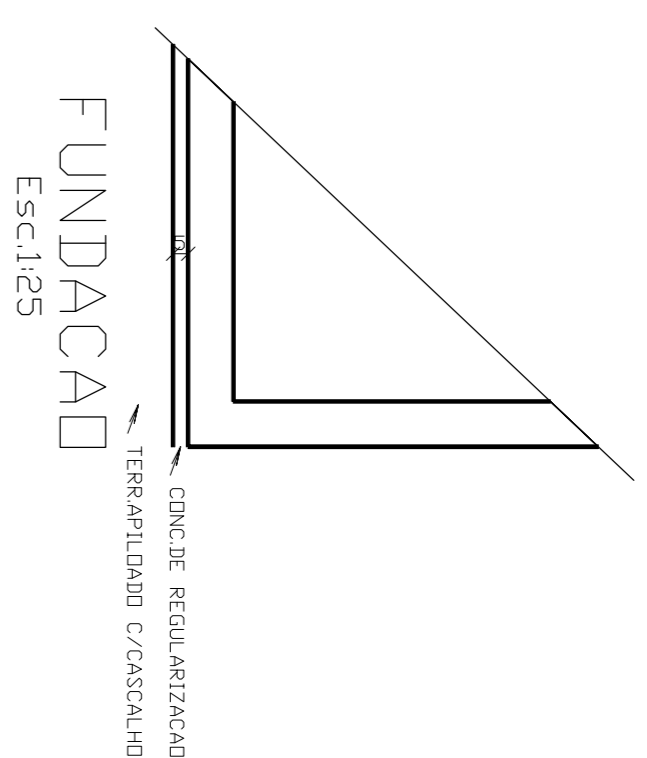


ACQ	POS	BIT	QUANT	EMBARRAMENTO	
		(mm)	(cm)	UNIT	TOTAL
				(cm)	(cm)
TAMPA -					
608	1	5	46	56	2576
504	2	6,3	13	106	1378
608	3	5	2	--VAR--	2720
TAMPA +					
504	1	6,3	15	357	5355
504	3	6,3	4	112	448
504	4	6,3	11	202	2222
504	5	6,3	3	266	786
504	6	6,3	7	337	2379
VISITA					
608	1	5	2	182	364
608	2	5	4	82	328
608	3	5	17	64	1088

TAMPA +
Esc:1:25

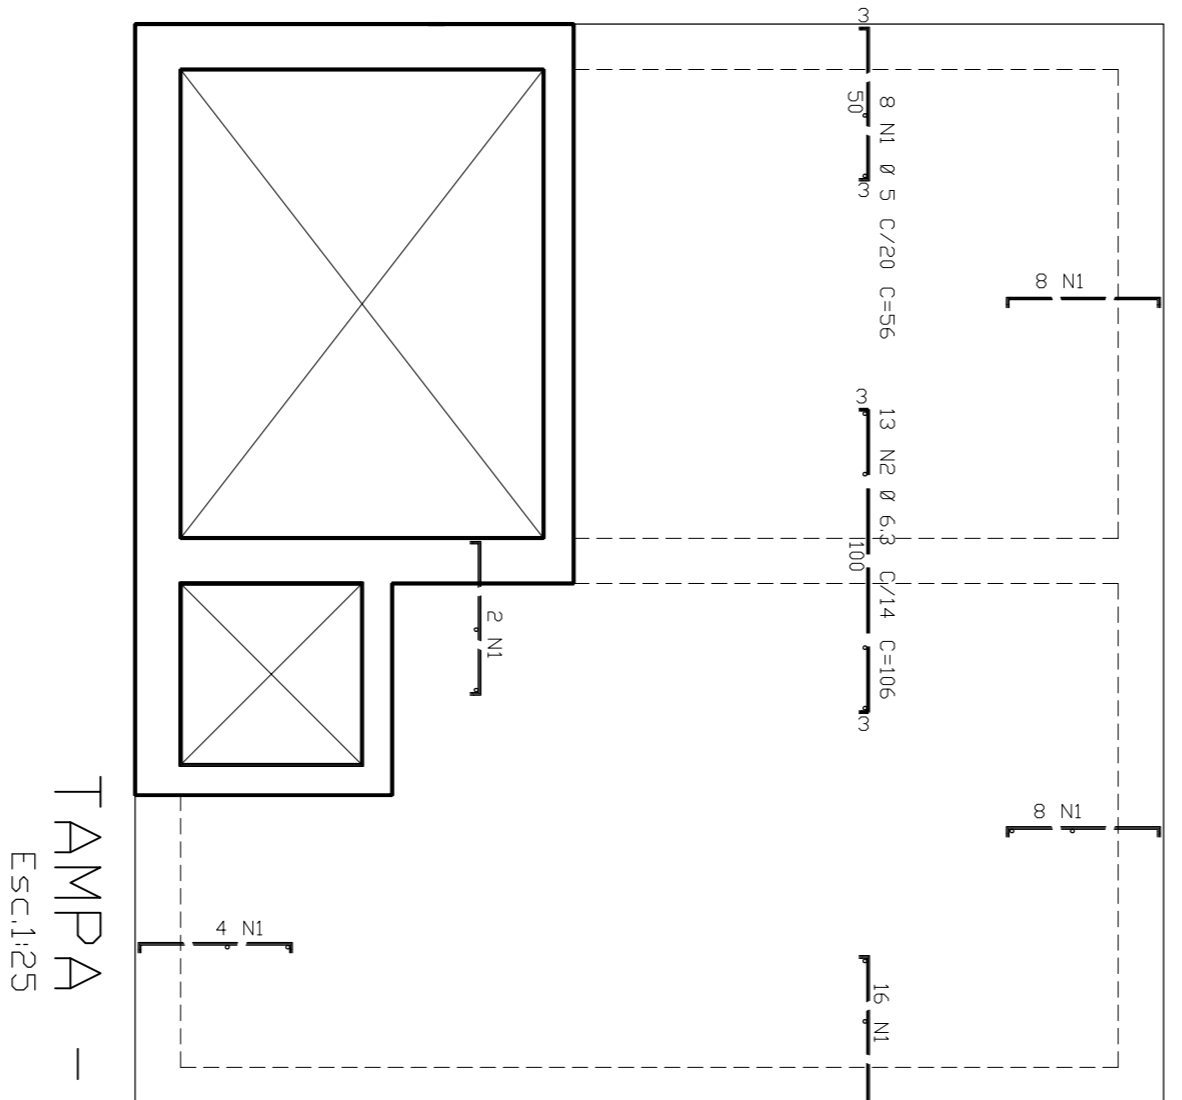

TAMPA -
Esc:1:25

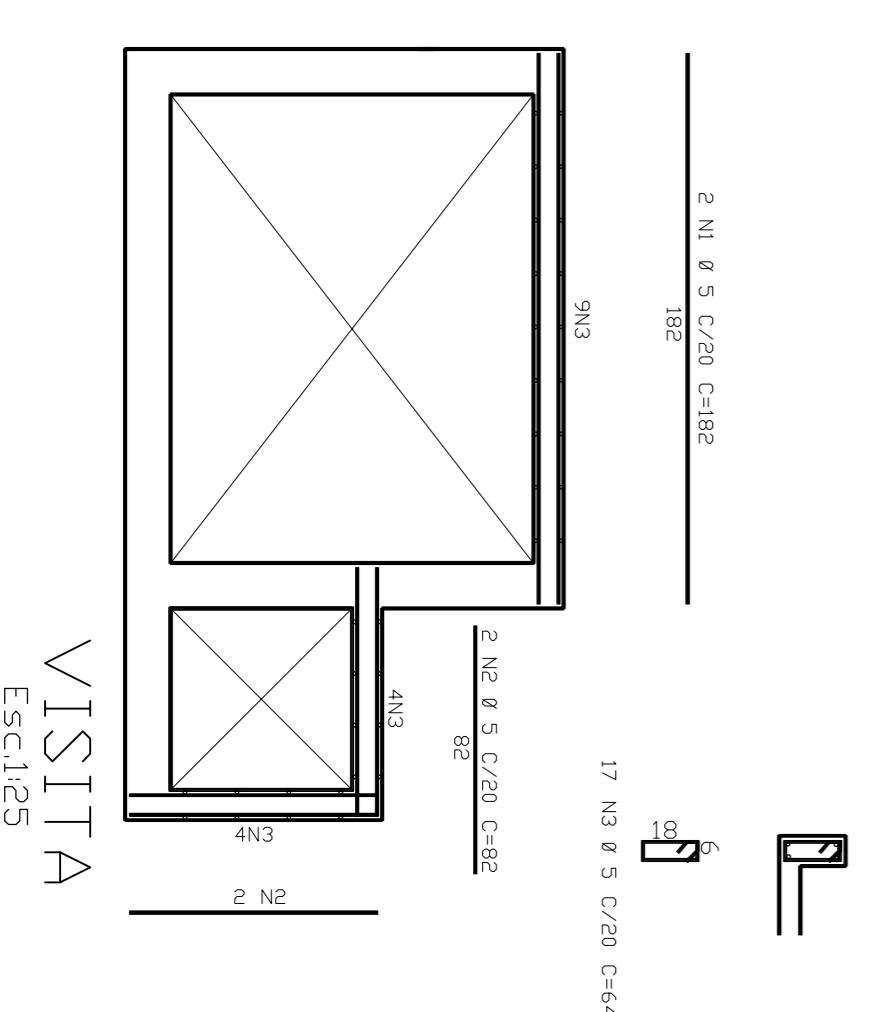

VISITA
Esc:1:25

ACQ	POS	BIT	QUANT	EMBARRAMENTO	
		(mm)	(cm)	UNIT	TOTAL
				(cm)	(cm)
RESUMO ACQ CA 50-60					
ACQ	BIT	CMARR	PRESD		
608	5,2	71	11		
504	6,3	135	34		
Peso Total = 11,450					
Peso Total SOM = 34,450					

GOVERNO FEDERAL
BRASIL Ministério da Educação
PAIS RICO E PAIS SEM POBREZA **FNDE** Fundo Nacional de Desenvolvimento da Educação

PROJETO PADRÃO - FNDE

MUNICÍPIO - UF:
PROPRIETÁRIO:
ENDEREÇO:
PROPRIETÁRIO
RESP. TÉCNICO
Eng. Civil Rogério Piaggio Couto - CREA-GO 2001/D
Eng. Civil Pedro Augusto de Alencar Neto - CREA-GO 2959/D
AUTOR DO PROJETO

D/LFO
CREA
RA
OBSERVAÇÕES:

PROJETO HIDRO-SANITÁRIO
RESERVATÓRIO ENTERRADO DE 15.000L
FORMAS, CORTES, FUNDAÇÃO, ARMAÇÃO DA TAMPA E VISITA
HIDR
13/18