
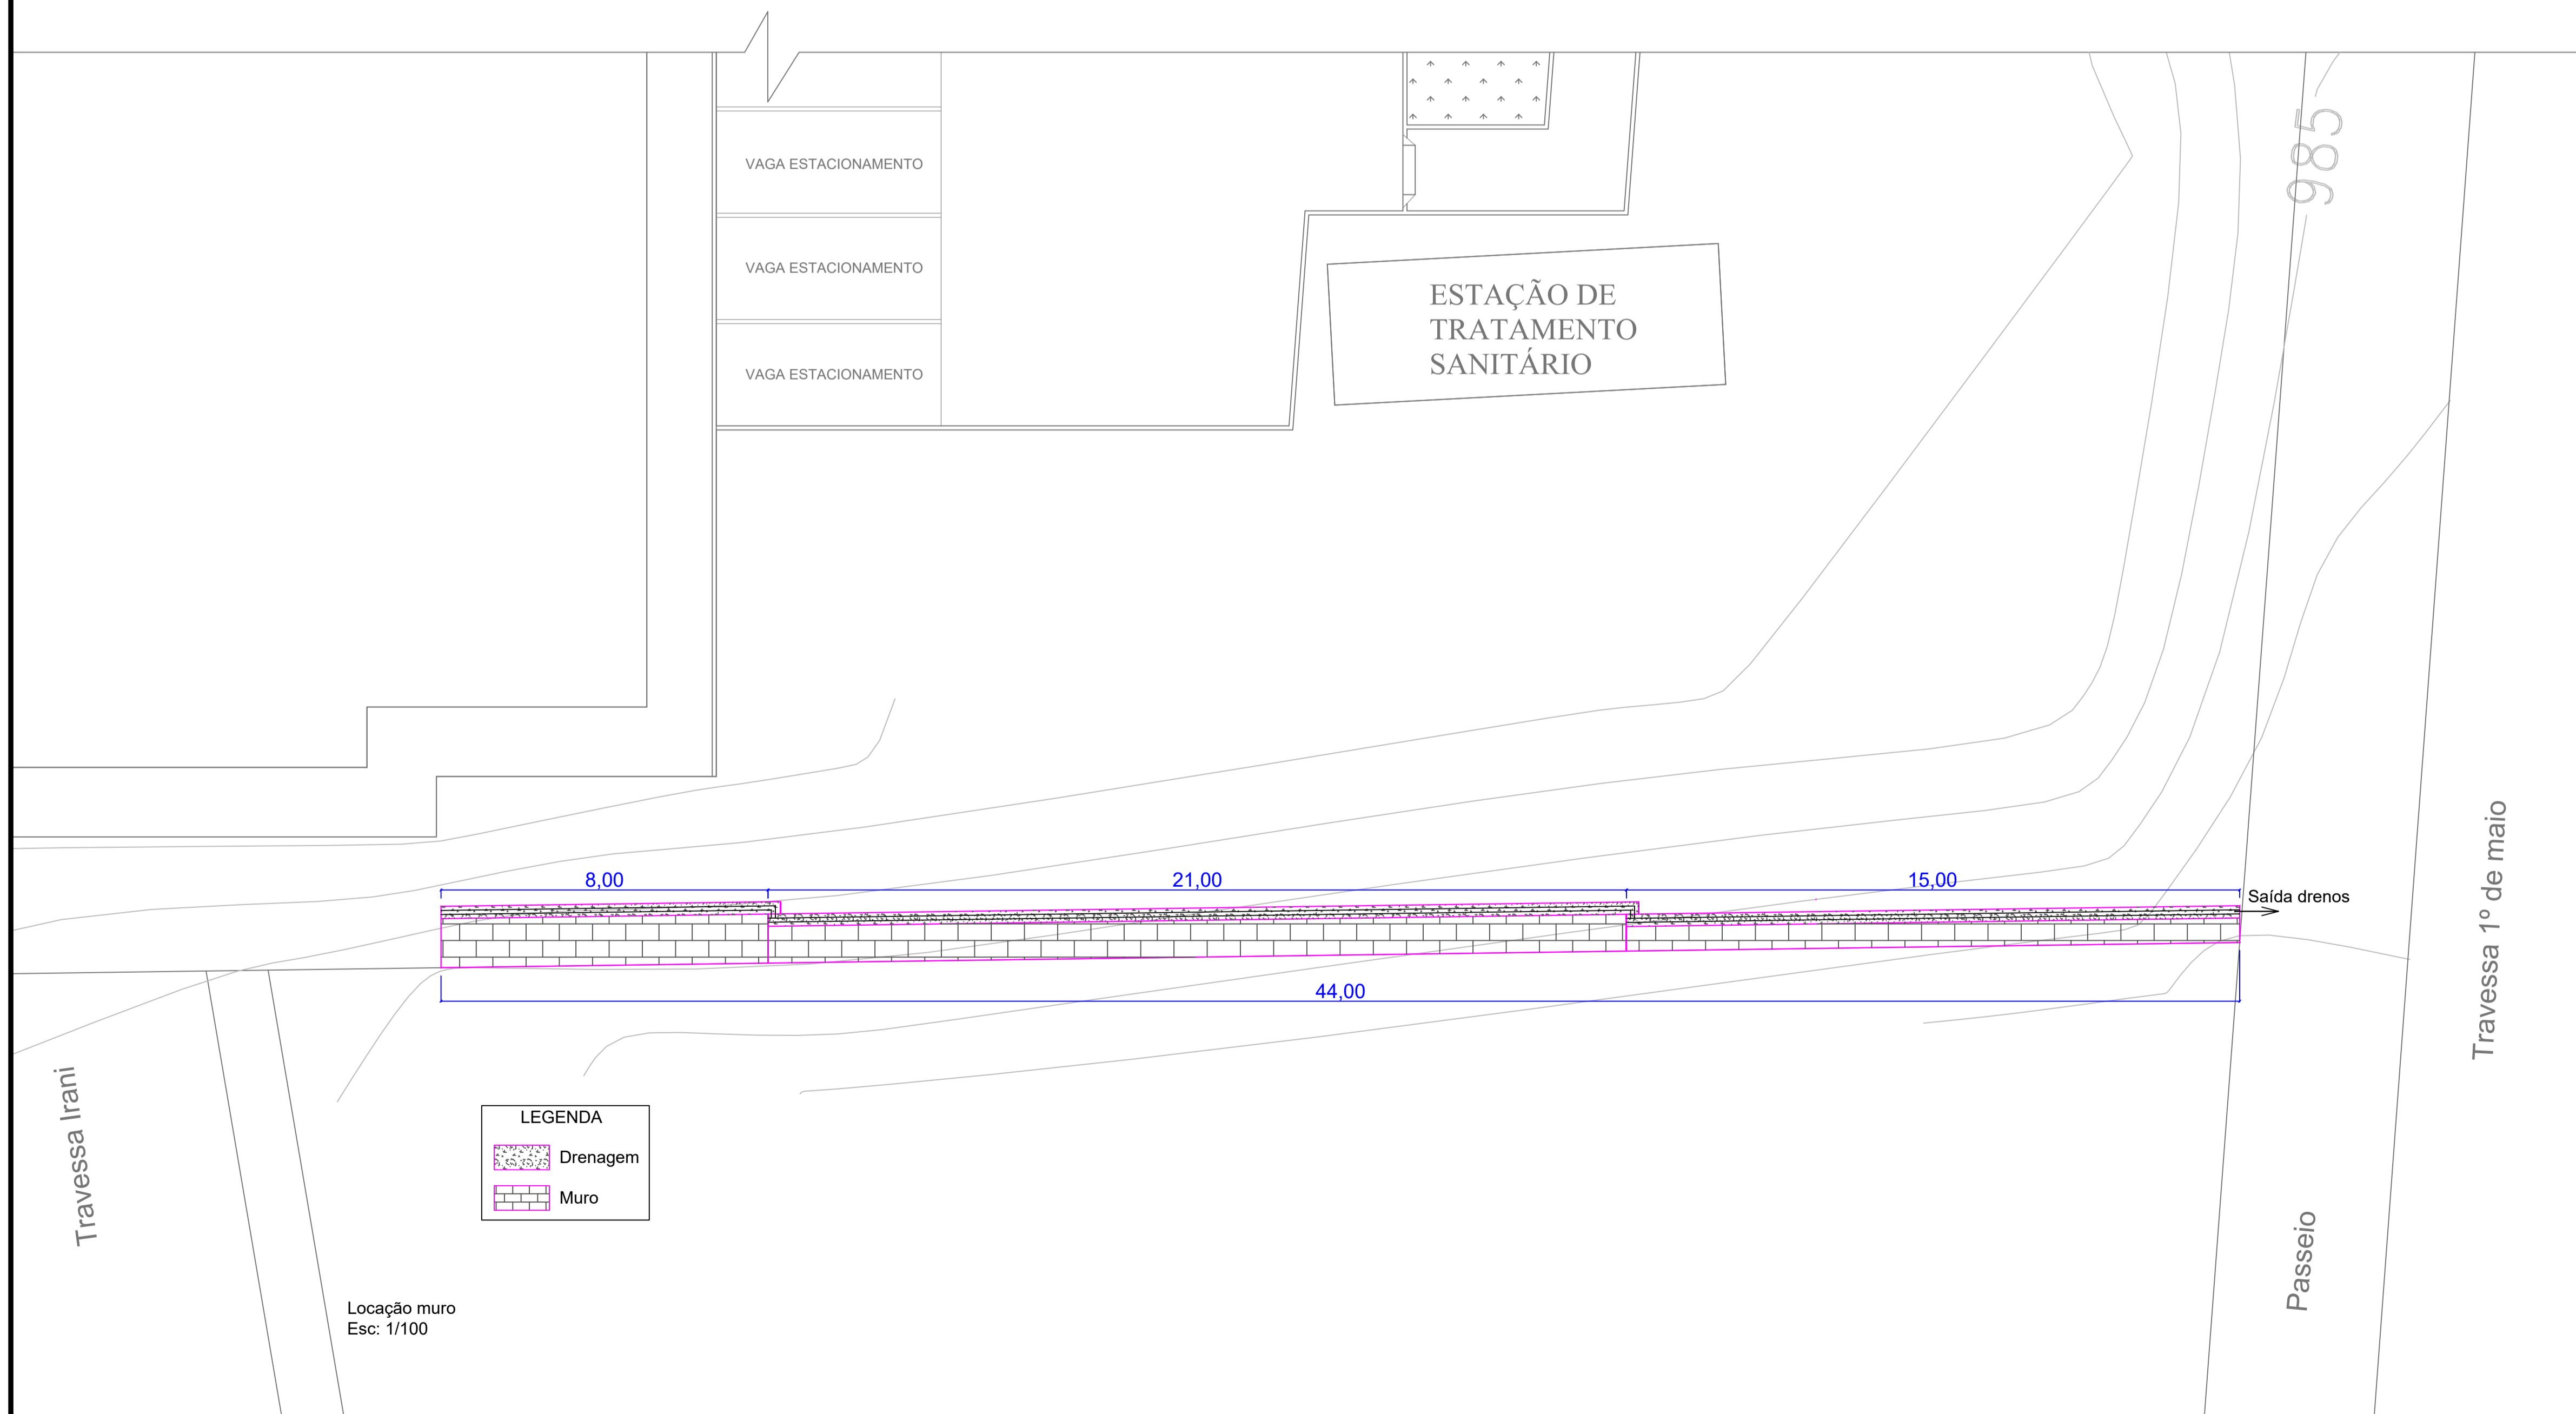
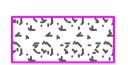


Curvas de nível
Esc: 1/200

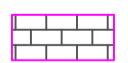

LEGENDA

-  Drenagem
-  Muro

Locação muro
Esc: 1/100

MURO EM PEDRAS



Obra:	MURO EM PEDRAS - ANEXO AO HOSPITAL MUNICIPAL Traversa 1º de maio - Ponte Serrada/SC	Data:	04/2023
Resp. Técnico:	Tânia Mara Baldissera - Engenheira civil - CREA/SC 133.907-5	Área:	84,90 m3
Município:	Ponte Serrada/SC - CNPJ: 83.777.236/0001-01	Desenho:	Tânia
Especificação:	Curvas de nível Locação do muro	Prancha:	MURO 01/02